




SEZIONE TIPO ROTATORIA RAGGIO 20,00m CON ZONA SORMONTABILE SCALA 1:50

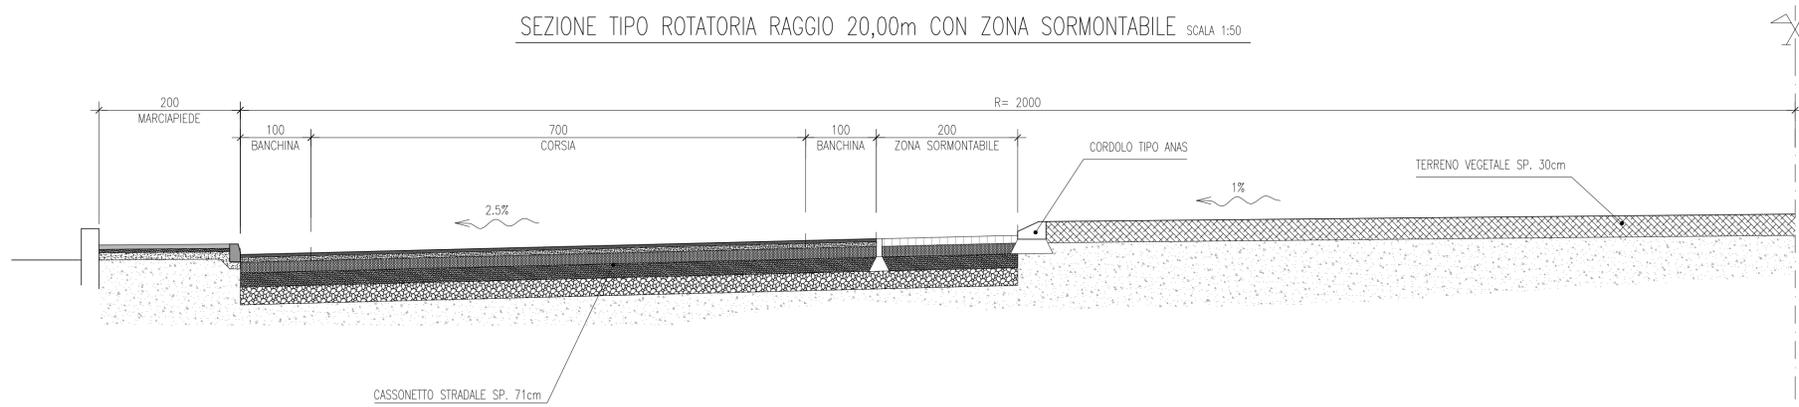


SEZIONE TIPO RAMI DI ACCESSO ROTATORIA SCALA 1:50

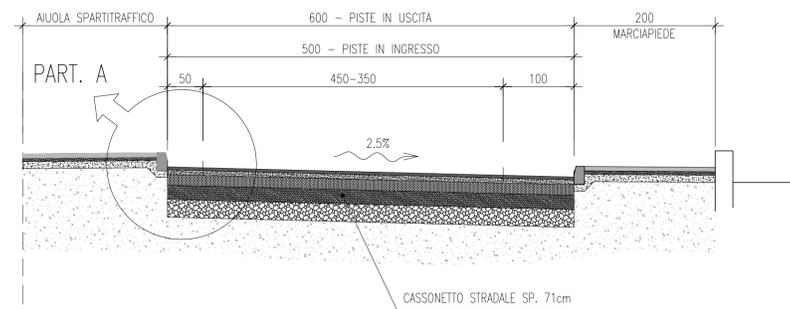


PARTICOLARE A SCALA 1:20

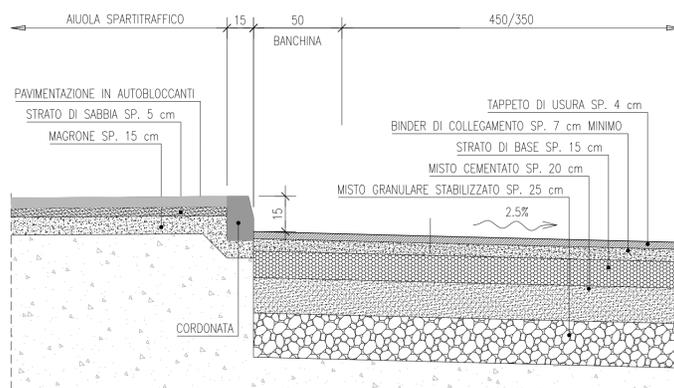

PARTICOLARE PAVIMENTAZIONE STRADALE SCALA 1:20

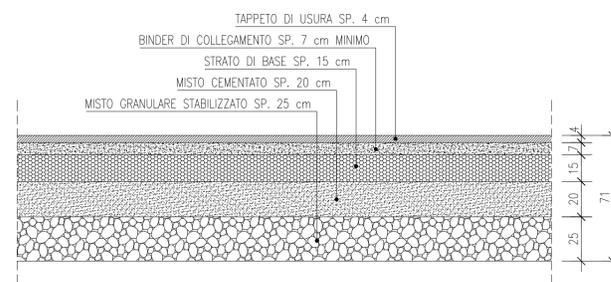

STRALCIO PIANTA AIUOLE SPARTITRAFFICO SCALA 1:20

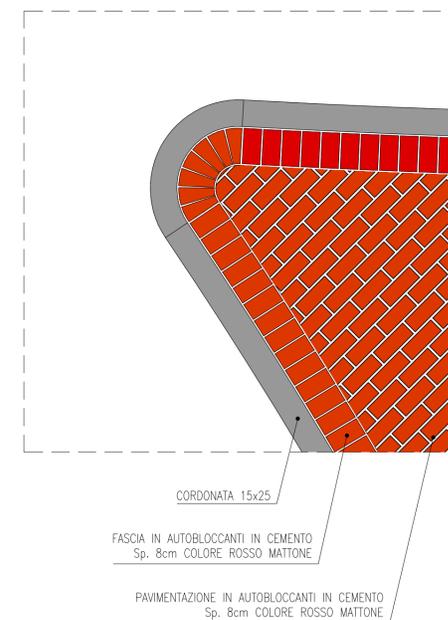

Anas SpA Società con Socio Unico
 Cap. Soc. € 2.269.892.000,00 - Iscr. R.E.A. 1024951 - P.IVA 02133681003 - C.F. 80208450587
 Sede legale: Via Monzambano, 10 - 00185 Roma - Tel. 06 44461 - Fax 06 4456224
 Sede Compartmentale: Viale A. Masini, 8 - 40126 Bologna - Tel. 051.6301111 - Fax. 051.244970
 Pec: anas.emiliaromagna@postacert.stradeanas.it
 Compartimento della Viabilità per l'Emilia Romagna

PROVINCIA DI FERRARA

VISTO PER ANAS:

IL RESPONSABILE DEL POOL SPECIALISTICO E PROGETTAZIONE
 (Ing. Annalisa LAMBERTI)

IL RESPONSABILE DEL PROCEDIMENTO
 (Ing. Mario LIBERATORE)

IL PROGETTISTA
 Ing. Silvano ROSSATO
PROGETTI SERVIZI VERONA s.r.l.
 Ing. Silvano Rossato
 Geol. Claudio Leoncini
 Geom. Giulio Zampini
 Geom. Nicola Cordiali
 UFFICIO TECNICO: Via Ostellio Grande, 61 - 37046 Sommacampagna (VR)
 Tel. 045 510288 - Fax 045 510514
 e-mail: info@psvverona.com

S.S. 309 "Romea"

INTERVENTI DI RAZIONALIZZAZIONE ED ADEGUAMENTO DELLE INTERSEZIONI A RASO, DI INSERIMENTO DI PIAZZOLE DI SOSTA, DI COMPLETAMENTO DEL SISTEMA TUTOR E DI ADEGUAMENTO DELLE BARRIERE DI SICUREZZA DAL Km 24+300 AL Km 55+300

Cod. SIL BOMS168791

PROGETTO DEFINITIVO

INTERVENTO 16 INTERSEZIONE S.P. N. 21 "VACCOLINO" AL Km 40+000

SEZIONI TIPO STRADALI

TAVOLA
216.02

SCALA
1:20-25
1:50

REVISIONE	n.	data	descrizione
	0	28.06.17	PRIMA EMISSIONE

PROGETTO n. 8791 del 28/06/2016