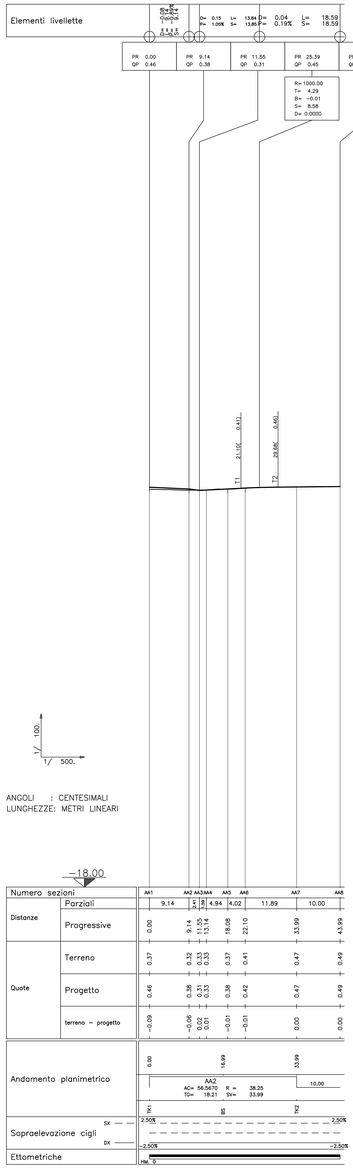

Numero sezioni		AA1	AA2	AA3	AA4	AA5	AA6	AA7	AA8
Distanze	Parziali		9.14	2.41	2.13	4.94	4.02	11.89	10.00
	Progressive	0.00	9.14	11.55	13.68	18.62	22.10	33.99	43.99
Quote	Terreno	0.37	0.32	0.33	0.33	0.37	0.41	0.47	0.49
	Progetto	0.46	0.38	0.31	0.31	0.38	0.42	0.47	0.49
	terreno – progetto	−0.09	−0.06	0.01	0.01	−0.01	−0.01	0.00	0.00
Andamento planimetrico		0.00	AA2 AC= 56.5670 R = 38.25 TG= 18.21 SV= 33.99					33.99	10.00
			TA1		BS			TA2	
Sopraelevazione cigli	SX	2.50%							2.50%
	DX	−2.50%							−2.50%
Ettometriche		0							

SEZIONE N.AA1

Sbancamento	mq	0.31
Fresatura	m	0.00
Geotessile	m	0.00
Rilevato	mq	0.00
Terreno vegetale	mq	0.00
Stabilizzato	mq	0.00
Misto cementato	mq	0.00
Base	mq	0.00
Binder	mq	0.00
Usura	m	0.00
Isola spartitraffico	m	0.00
Marciapiede	m	1.50

SEZ.NUM. AA1 PROGR. 0.00
PARZ. 0.00

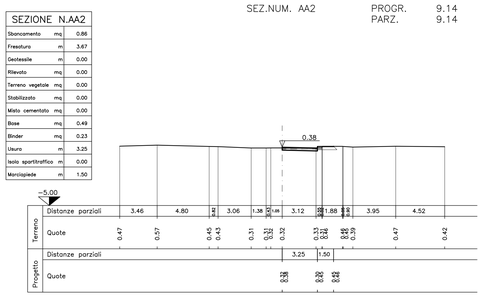

SEZIONE N.AA2

Sbancamento	mq	0.86
Fresatura	m	3.67
Geotessile	m	0.00
Rilevato	mq	0.00
Terreno vegetale	mq	0.00
Stabilizzato	mq	0.00
Misto cementato	mq	0.00
Base	mq	0.49
Binder	mq	0.23
Usura	m	3.25
Isola spartitraffico	m	0.00
Marciapiede	m	1.50

SEZ.NUM. AA2 PROGR. 9.14
PARZ. 9.14

SEZ.NUM. AA3 PROGR. 11.55
PARZ. 2.41

SEZIONE N.AA3

Sbancamento	mq	1.59
Fresatura	m	6.38
Geotessile	m	0.00
Rilevato	mq	0.00
Terreno vegetale	mq	0.00
Stabilizzato	mq	0.00
Misto cementato	mq	0.00
Base	mq	0.90
Binder	mq	0.42
Usura	m	6.00
Isola spartitraffico	m	0.00
Marciapiede	m	1.50

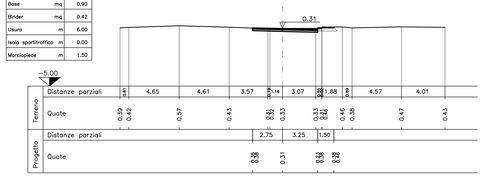

SEZ.NUM. AA4 PROGR. 13.14
PARZ. 1.59

SEZIONE N.AA4

Sbancamento	mq	1.80
Fresatura	m	8.52
Geotessile	m	0.00
Rilevato	mq	0.00
Terreno vegetale	mq	0.00
Stabilizzato	mq	0.00
Misto cementato	mq	0.00
Base	mq	0.90
Binder	mq	0.42
Usura	m	6.00
Isola spartitraffico	m	3.25
Marciapiede	m	1.50

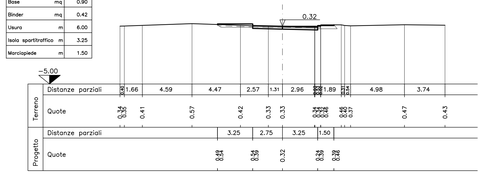

SEZ.NUM. AA5 PROGR. 18.08
PARZ. 4.94

SEZIONE N.AA5

Sbancamento	mq	1.44
Fresatura	m	7.73
Geotessile	m	0.00
Rilevato	mq	0.00
Terreno vegetale	mq	0.00
Stabilizzato	mq	0.00
Misto cementato	mq	0.00
Base	mq	0.90
Binder	mq	0.42
Usura	m	6.00
Isola spartitraffico	m	1.55
Marciapiede	m	1.50

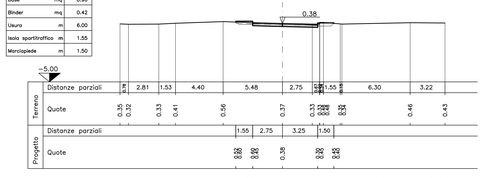

SEZ.NUM. AA6 PROGR. 22.10
PARZ. 4.02

SEZIONE N.AA6

Sbancamento	mq	1.21
Fresatura	m	6.88
Geotessile	m	0.00
Rilevato	mq	0.00
Terreno vegetale	mq	0.00
Stabilizzato	mq	0.00
Misto cementato	mq	0.00
Base	mq	0.90
Binder	mq	0.42
Usura	m	6.00
Isola spartitraffico	m	0.75
Marciapiede	m	1.50

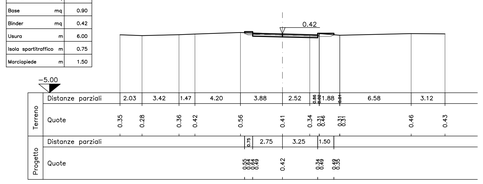

SEZ.NUM. AA7 PROGR. 33.99
PARZ. 11.89

SEZIONE N.AA7

Sbancamento	mq	0.75
Fresatura	m	5.54
Geotessile	m	0.00
Rilevato	mq	0.00
Terreno vegetale	mq	0.00
Stabilizzato	mq	0.00
Misto cementato	mq	0.00
Base	mq	0.82
Binder	mq	0.38
Usura	m	5.50
Isola spartitraffico	m	0.00
Marciapiede	m	0.00

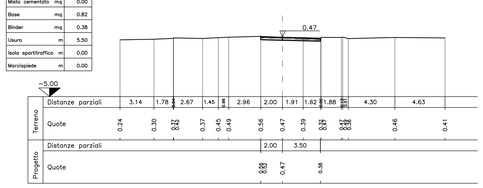

SEZ.NUM. AA8 PROGR. 43.99
PARZ. 10.00

SEZIONE N.AA8

Sbancamento	mq	0.73
Fresatura	m	5.50
Geotessile	m	0.00
Rilevato	mq	0.00
Terreno vegetale	mq	0.00
Stabilizzato	mq	0.00
Misto cementato	mq	0.00
Base	mq	0.82
Binder	mq	0.38
Usura	m	5.50
Isola spartitraffico	m	0.00
Marciapiede	m	0.00

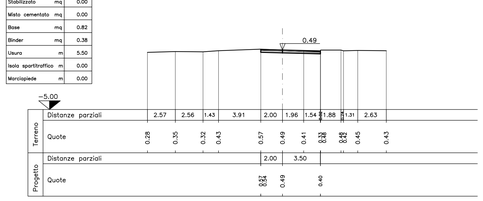

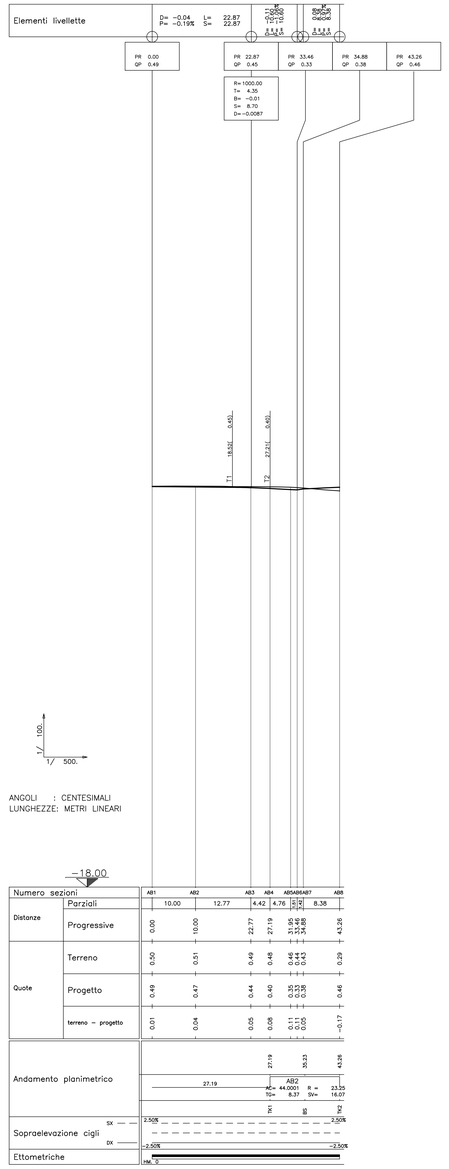

Numero sezioni		AB1	AB2	AB3	AB4	AB5	AB6	AB7	AB8
Distanze	Parziali		10.00	12.77	4.42	4.76	0.88	0.88	8.38
	Progressive	0.00	10.00	22.77	27.19	31.95	32.83	33.71	43.26
Quote	Terreno	0.50	0.51	0.49	0.48	0.46	0.45	0.45	0.29
	Progetto	0.49	0.47	0.44	0.40	0.35	0.38		0.46
	terreno – progetto	0.01	0.04	0.05	0.08	0.11	0.07		−0.17
Andamento planimetrico				27.19		35.23			43.26
			27.19		AC= 44.0001 R = 23.25 TG= 8.37 SV= 16.07				
				TA1	BS		TA2		
Sopraelevazione cigli	SX								2.50%
	DX								−2.50%
Ettometriche									0

SEZIONE N.AB1

Sbancamento	mq	0.77
Fresatura	m	5.25
Geotessile	m	0.00
Rilevato	mq	0.00
Terreno vegetale	mq	0.00
Stabilizzato	mq	0.00
Misto cementato	mq	0.00
Base	mq	0.79
Binder	mq	0.37
Usura	m	5.25
Isola spartitraffico	m	0.00
Marciapiede	m	0.00

SEZ.NUM. AB1 PROGR. 0.00
PARZ. 0.00

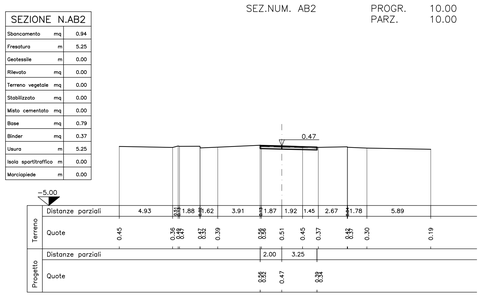

SEZIONE N.AB2

Sbancamento	mq	0.94
Fresatura	m	5.25
Geotessile	m	0.00
Rilevato	mq	0.00
Terreno vegetale	mq	0.00
Stabilizzato	mq	0.00
Misto cementato	mq	0.00
Base	mq	0.79
Binder	mq	0.38
Usura	m	5.25
Isola spartitraffico	m	0.00
Marciapiede	m	0.00

SEZ.NUM. AB2 PROGR. 10.00
PARZ. 10.00

SEZ.NUM. AB3 PROGR. 22.77
PARZ. 12.77

SEZIONE N.AB3

Sbancamento	mq	1.02
Fresatura	m	5.75
Geotessile	m	0.00
Rilevato	mq	0.00
Terreno vegetale	mq	0.00
Stabilizzato	mq	0.00
Misto cementato	mq	0.00
Base	mq	0.73
Binder	mq	0.35
Usura	m	5.00
Isola spartitraffico	m	0.75
Marciapiede	m	0.00

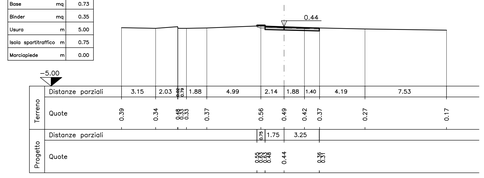

SEZ.NUM. AB4 PROGR. 27.19
PARZ. 4.42

SEZIONE N.AB4

Sbancamento	mq	1.59
Fresatura	m	6.59
Geotessile	m	0.00
Rilevato	mq	0.00
Terreno vegetale	mq	0.00
Stabilizzato	mq	0.00
Misto cementato	mq	0.00
Base	mq	0.75
Binder	mq	0.35
Usura	m	5.00
Isola spartitraffico	m	1.58
Marciapiede	m	2.00

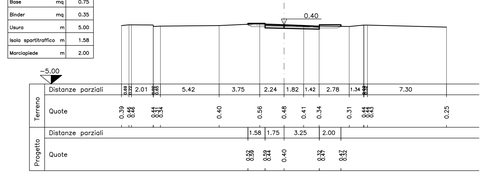

SEZ.NUM. AB5 PROGR. 31.95
PARZ. 4.76

SEZIONE N.AB5

Sbancamento	mq	2.47
Fresatura	m	7.72
Geotessile	m	0.00
Rilevato	mq	0.00
Terreno vegetale	mq	0.00
Stabilizzato	mq	0.14
Misto cementato	mq	0.11
Base	mq	0.75
Binder	mq	0.35
Usura	m	5.00
Isola spartitraffico	m	3.26
Marciapiede	m	2.00

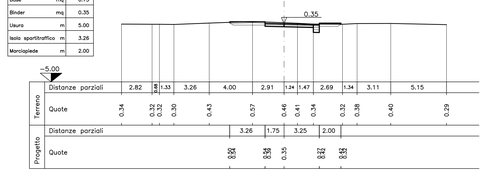

SEZ.NUM. AB6 PROGR. 33.46
PARZ. 1.51

SEZIONE N.AB6

Sbancamento	mq	2.16
Fresatura	m	4.09
Geotessile	m	0.00
Rilevato	mq	0.00
Terreno vegetale	mq	0.00
Stabilizzato	mq	0.23
Misto cementato	mq	0.18
Base	mq	0.75
Binder	mq	0.35
Usura	m	5.00
Isola spartitraffico	m	0.00
Marciapiede	m	2.00

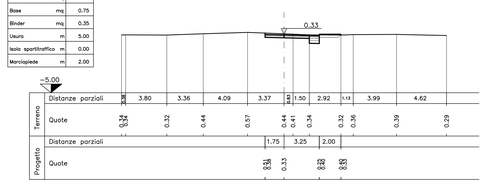

SEZ.NUM. AB7 PROGR. 34.88
PARZ. 1.42

SEZIONE N.AB7

Sbancamento	mq	1.65
Fresatura	m	1.89
Geotessile	m	0.00
Rilevato	mq	0.00
Terreno vegetale	mq	0.00
Stabilizzato	mq	0.34
Misto cementato	mq	0.27
Base	mq	0.49
Binder	mq	0.23
Usura	m	3.25
Isola spartitraffico	m	0.00
Marciapiede	m	2.00

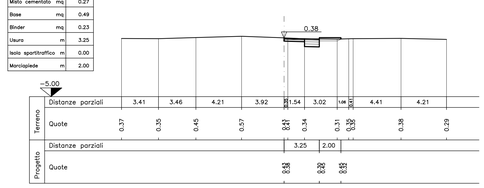

SEZ.NUM. AB8 PROGR. 43.26
PARZ. 8.38

SEZIONE N.AB8

Sbancamento	mq	0.00
Fresatura	m	0.00
Geotessile	m	0.00
Rilevato	mq	0.00
Terreno vegetale	mq	0.00
Stabilizzato	mq	0.00
Misto cementato	mq	0.00
Base	mq	0.00
Binder	mq	0.00
Usura	m	0.00
Isola spartitraffico	m	0.00
Marciapiede	m	2.00

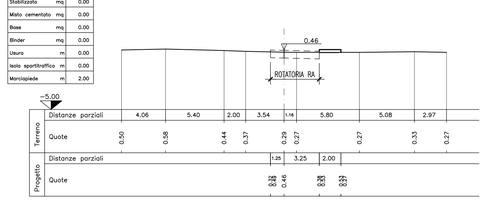

Anas SpA Società con Socio Unico
Cap. Soc. € 2.269.892.000,00 - Iscr. R.E.A. 1024951 - P.IVA 02133681003 - C.F. 80208450587
Sede legale: Via Monzambano, 10 - 00185 Roma - Tel. 06 44461 - Fax 06 4456224
Sede Compartimentale: Viale A. Masini, 8 - 40126 Bologna - Tel. 051.6301111 - Fax. 051.244970
Pec anas.emiliaromagna@postacert.stradeanas.it
Compartimento della Viabilità per l'Emilia Romagna

PROVINCIA DI FERRARA

VISTO PER ANAS :

IL RESPONSABILE DEL POOL SPECIALISTICO E PROGETTAZIONE
(Ing. Annalisa LAMBERTI)

IL RESPONSABILE DEL PROCEDIMENTO
(Ing. Mario LIBERATORE)

S.S. 309 "Romea"

INTERVENTI DI RAZIONALIZZAZIONE ED ADEGUAMENTO DELLE INTERSEZIONI A RASO, DI INSERIMENTO DI PIAZZOLE DI SOSTA, DI COMPLETAMENTO DEL SISTEMA TUTOR E DI ADEGUAMENTO DELLE BARRIERE DI SICUREZZA DAL Km 24+300 AL Km 55+300

Cod. SIL BOMS168791

PROGETTO DEFINITIVO

INTERVENTO 16
INTERSEZIONE S.C. PROVE E S.C. VOLANO AL Km 40+000
ASSI AA–AB
PROFILO LONGITUDINALE E SEZIONI TRASVERSALI

TAVOLA *3.16.06*

SCALA *1:500/100 1:200*

IL PROGETTISTA
Ing. Silvano ROSSATO

PROGETTI SERVIZI VERONA s.r.l.
Ing. Silvano Rossato
Geol. Claudio Leoncini
Geom. Giulio Zampini
Geom. Nicola Cordioli
UFFICIO TECNICO: Via Gabelle Grande, 51 – 37046 Sommacampagna (VR)
Tel. 045 510288 – Fax 045 510014
e-mail: info@psverona.com

PROGETTO n. 8791 del 28/06/2016

REVISIONE

n.	data	descrizione
0	28.06.17	PRIMA EMISSIONE