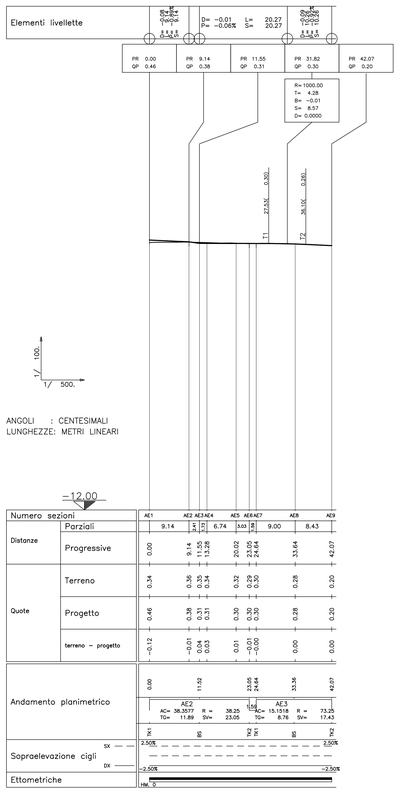

Numero sezioni		AE1	AE2	AE3	AE4	AE5	AE6	AE7	AE8	AE9
	Parziali	9.14	3.11	3.13	6.74	3.03	2.91	9.00	8.43	
Distanze	Progressive	0.00	9.14	12.25	18.99	20.02	22.93	23.05	31.64	42.07
Quote	Terreno	0.34	0.36	0.34	0.32	0.32	0.29	0.30	0.28	0.20
	Progetto	0.46	0.36	0.31	0.30	0.30	0.30	0.30	0.28	0.20
	terreno − progetto	−0.12	−0.01	0.04	0.01	0.01	−0.01	−0.00	0.00	0.00
Andamento planimetrico		0.00	AE2 AC= 38.3077 TG= 11.89	11.52 R = 38.25 SV= 23.05	1.54	23.05 24.64	AE3 AC= 15.1518 TG= 8.76	33.36 R = 73.25 SV= 17.43		42.07
Sopraelevazione cigli	SX	2.50%								2.50%
	DX	−2.50%								−2.50%
Ettometriche		PRA 0								

SEZIONE N.AE1

Sbancamento	mq	0.13
Fresatura	m	0.00
Geotessile	m	0.00
Rilevato	mq	0.00
Terreno vegetale	mq	0.00
Stabilizzato	mq	0.00
Misto cementato	mq	0.00
Base	mq	0.00
Binder	mq	0.00
Usura	m	0.00
Isola spartitraffico	m	0.00
Marciapiede	m	1.50

SEZ.NUM. AE1 PROGR. 0.00
PARZ. 0.00

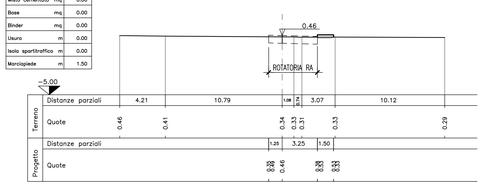

SEZIONE N.AE2

Sbancamento	mq	0.57
Fresatura	m	3.25
Geotessile	m	0.00
Rilevato	mq	0.00
Terreno vegetale	mq	0.00
Stabilizzato	mq	0.00
Misto cementato	mq	0.00
Base	mq	0.49
Binder	mq	0.23
Usura	m	3.25
Isola spartitraffico	m	0.00
Marciapiede	m	1.50

SEZ.NUM. AE2 PROGR. 9.14
PARZ. 9.14

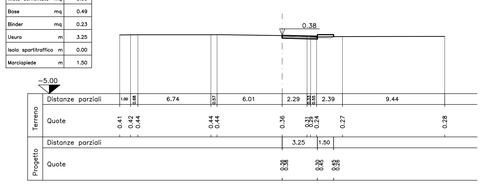

SEZIONE N.AE3

Sbancamento	mq	1.30
Fresatura	m	6.11
Geotessile	m	0.00
Rilevato	mq	0.00
Terreno vegetale	mq	0.00
Stabilizzato	mq	0.00
Misto cementato	mq	0.00
Base	mq	0.90
Binder	mq	0.42
Usura	m	6.00
Isola spartitraffico	m	0.00
Marciapiede	m	1.50

SEZ.NUM. AE3 PROGR. 11.55
PARZ. 2.41

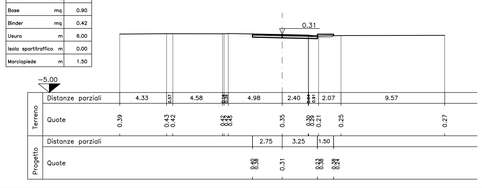

SEZIONE N.AE4

Sbancamento	mq	1.69
Fresatura	m	8.19
Geotessile	m	0.00
Rilevato	mq	0.00
Terreno vegetale	mq	0.00
Stabilizzato	mq	0.00
Misto cementato	mq	0.00
Base	mq	0.90
Binder	mq	0.42
Usura	m	6.00
Isola spartitraffico	m	3.66
Marciapiede	m	1.50

SEZ.NUM. AE4 PROGR. 13.28
PARZ. 1.73

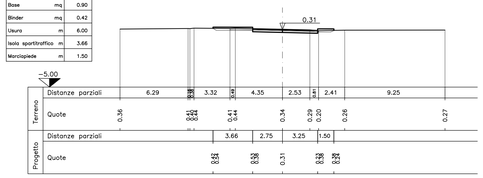

SEZIONE N.AE5

Sbancamento	mq	1.23
Fresatura	m	6.50
Geotessile	m	0.00
Rilevato	mq	0.00
Terreno vegetale	mq	0.00
Stabilizzato	mq	0.00
Misto cementato	mq	0.00
Base	mq	0.90
Binder	mq	0.42
Usura	m	6.00
Isola spartitraffico	m	0.50
Marciapiede	m	1.50

SEZ.NUM. AE5 PROGR. 20.02
PARZ. 6.74

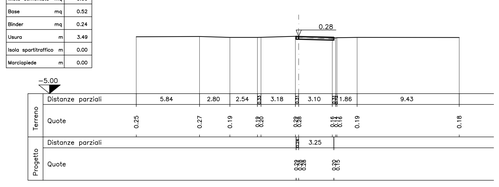

SEZIONE N.AE6

Sbancamento	mq	0.82
Fresatura	m	5.50
Geotessile	m	0.00
Rilevato	mq	0.00
Terreno vegetale	mq	0.00
Stabilizzato	mq	0.00
Misto cementato	mq	0.00
Base	mq	0.83
Binder	mq	0.38
Usura	m	5.50
Isola spartitraffico	m	0.00
Marciapiede	m	0.00

SEZ.NUM. AE6 PROGR. 23.05
PARZ. 3.03

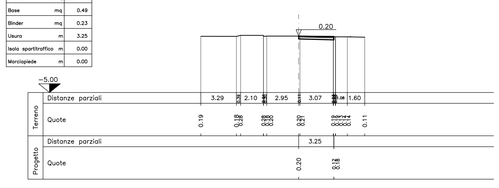

SEZIONE N.AE7

Sbancamento	mq	0.75
Fresatura	m	5.08
Geotessile	m	0.00
Rilevato	mq	0.00
Terreno vegetale	mq	0.00
Stabilizzato	mq	0.00
Misto cementato	mq	0.00
Base	mq	0.76
Binder	mq	0.36
Usura	m	5.08
Isola spartitraffico	m	0.00
Marciapiede	m	0.00

SEZ.NUM. AE7 PROGR. 24.64
PARZ. 1.59

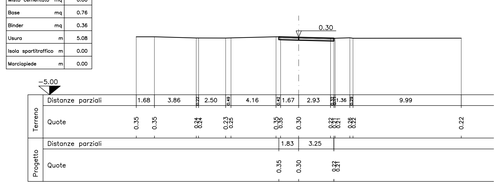

SEZIONE N.AE8

Sbancamento	mq	0.47
Fresatura	m	3.49
Geotessile	m	0.00
Rilevato	mq	0.00
Terreno vegetale	mq	0.00
Stabilizzato	mq	0.00
Misto cementato	mq	0.00
Base	mq	0.52
Binder	mq	0.24
Usura	m	3.49
Isola spartitraffico	m	0.00
Marciapiede	m	0.00

SEZ.NUM. AE8 PROGR. 33.64
PARZ. 9.00

SEZIONE N.AE9

Sbancamento	mq	0.60
Fresatura	m	3.25
Geotessile	m	0.00
Rilevato	mq	0.00
Terreno vegetale	mq	0.00
Stabilizzato	mq	0.00
Misto cementato	mq	0.00
Base	mq	0.49
Binder	mq	0.23
Usura	m	3.25
Isola spartitraffico	m	0.00
Marciapiede	m	0.00

SEZ.NUM. AE9 PROGR. 42.07
PARZ. 8.43

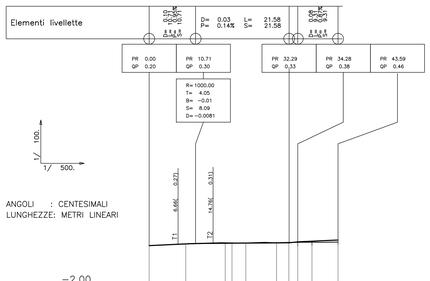

Numero sezioni		AF1	AF2	AF3	AF4	AF5	AF6	AF7	AF8	AF9	AF10
	Parziali	8.44	9.10	3.18	3.13	7.10	1.40	0.80	3.29	6.01	
Distanze	Progressive	0.00	8.44	17.54	20.67	27.77	29.40	30.20	33.49	39.50	45.51
Quote	Terreno	0.20	0.29	0.33	0.33	0.33	0.34	0.35	0.35	0.36	0.37
	Progetto	0.20	0.28	0.31	0.32	0.32	0.33	0.33	0.36	0.41	0.46
	terreno − progetto	0.00	0.01	0.02	0.01	0.01	0.02	0.02	−0.01	−0.05	−0.09
Andamento planimetrico		8.44	19.84	29.64				37.37	40.56	43.59	
		8.44	AF2 AC= 27.9753 TG= 10.77	R = 48.25 SV= 21.20	2.93	AF3 AC= 10.6139 TG= 3.01	R = 38.25 SV= 6.01				
Sopraelevazione cigli	SX									2.50%	
	DX									−2.50%	
Ettometriche		PRA 0									

SEZIONE N.AF1

Sbancamento	mq	0.62
Fresatura	m	3.25
Geotessile	m	0.00
Rilevato	mq	0.00
Terreno vegetale	mq	0.00
Stabilizzato	mq	0.00
Misto cementato	mq	0.00
Base	mq	0.49
Binder	mq	0.23
Usura	m	3.25
Isola spartitraffico	m	0.00
Marciapiede	m	0.00

SEZ.NUM. AF1 PROGR. 0.00
PARZ. 0.00

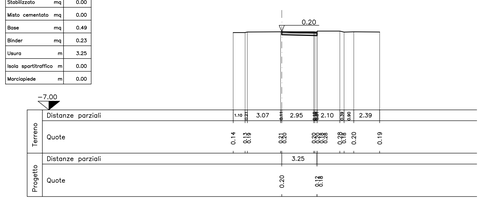

SEZIONE N.AF2

Sbancamento	mq	0.52
Fresatura	m	3.49
Geotessile	m	0.00
Rilevato	mq	0.00
Terreno vegetale	mq	0.00
Stabilizzato	mq	0.00
Misto cementato	mq	0.00
Base	mq	0.52
Binder	mq	0.24
Usura	m	3.49
Isola spartitraffico	m	0.00
Marciapiede	m	0.00

SEZ.NUM. AF2 PROGR. 8.44
PARZ. 8.44

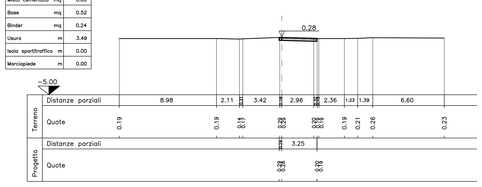

SEZIONE N.AF3

Sbancamento	mq	0.71
Fresatura	m	4.41
Geotessile	m	0.00
Rilevato	mq	0.00
Terreno vegetale	mq	0.00
Stabilizzato	mq	0.00
Misto cementato	mq	0.00
Base	mq	0.66
Binder	mq	0.31
Usura	m	4.41
Isola spartitraffico	m	0.00
Marciapiede	m	0.00

SEZ.NUM. AF3 PROGR. 17.54
PARZ. 9.10

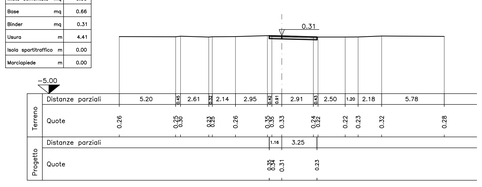

SEZIONE N.AF4

Sbancamento	mq	0.75
Fresatura	m	4.72
Geotessile	m	0.00
Rilevato	mq	0.00
Terreno vegetale	mq	0.00
Stabilizzato	mq	0.00
Misto cementato	mq	0.00
Base	mq	0.71
Binder	mq	0.33
Usura	m	4.72
Isola spartitraffico	m	0.00
Marciapiede	m	0.00

SEZ.NUM. AF4 PROGR. 19.11
PARZ. 1.58

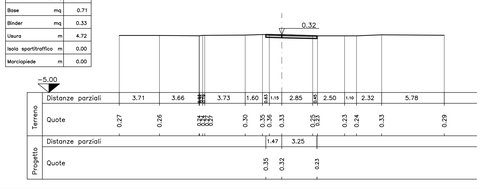

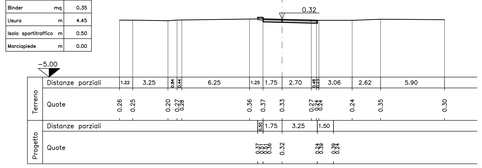

SEZIONE N.AF5

Sbancamento	mq	0.81
Fresatura	m	5.50
Geotessile	m	0.00
Rilevato	mq	0.00
Terreno vegetale	mq	0.00
Stabilizzato	mq	0.00
Misto cementato	mq	0.00
Base	mq	0.75
Binder	mq	0.35
Usura	m	4.45
Isola spartitraffico	m	0.50
Marciapiede	m	0.00

SEZ.NUM. AF5 PROGR. 22.30
PARZ. 3.18

SEZ.NUM. AF6 PROGR. 29.40
PARZ. 7.10

SEZIONE N.AF6

Sbancamento	mq	1.33
Fresatura	m	7.12
Geotessile	m	0.00
Rilevato	mq	0.00
Terreno vegetale	mq	0.00
Stabilizzato	mq	0.00
Misto cementato	mq	0.00
Base	mq	0.75
Binder	mq	0.35
Usura	m	4.45
Isola spartitraffico	m	3.49
Marciapiede	m	1.50

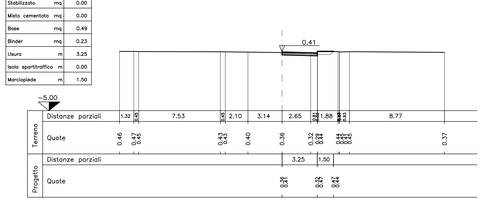

SEZIONE N.AF7

Sbancamento	mq	1.22
Fresatura	m	5.00
Geotessile	m	0.00
Rilevato	mq	0.00
Terreno vegetale	mq	0.00
Stabilizzato	mq	0.00
Misto cementato	mq	0.00
Base	mq	0.75
Binder	mq	0.35
Usura	m	5.00
Isola spartitraffico	m	0.00
Marciapiede	m	1.50

SEZ.NUM. AF7 PROGR. 32.22
PARZ. 2.83

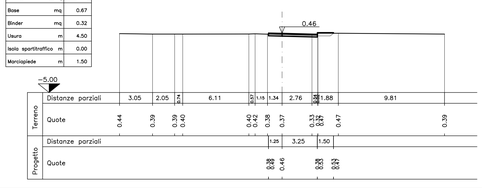

SEZIONE N.AF8

Sbancamento	mq	0.83
Fresatura	m	3.25
Geotessile	m	0.00
Rilevato	mq	0.00
Terreno vegetale	mq	0.00
Stabilizzato	mq	0.00
Misto cementato	mq	0.00
Base	mq	0.49
Binder	mq	0.23
Usura	m	3.25
Isola spartitraffico	m	0.00
Marciapiede	m	1.50

SEZ.NUM. AF8 PROGR. 34.28
PARZ. 2.06

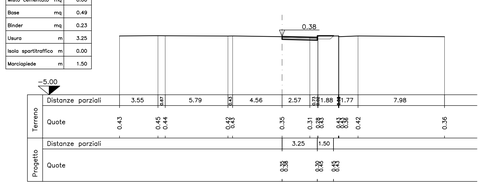

SEZIONE N.AF9

Sbancamento	mq	0.75
Fresatura	m	3.25
Geotessile	m	0.00
Rilevato	mq	0.00
Terreno vegetale	mq	0.00
Stabilizzato	mq	0.00
Misto cementato	mq	0.00
Base	mq	0.49
Binder	mq	0.23
Usura	m	3.25
Isola spartitraffico	m	0.00
Marciapiede	m	1.50

SEZ.NUM. AF9 PROGR. 37.57
PARZ. 3.29

SEZIONE N.AF10

Sbancamento	mq	0.63
Fresatura	m	4.50
Geotessile	m	0.00
Rilevato	mq	0.00
Terreno vegetale	mq	0.00
Stabilizzato	mq	0.00
Misto cementato	mq	0.00
Base	mq	0.67
Binder	mq	0.32
Usura	m	4.50
Isola spartitraffico	m	0.00
Marciapiede	m	1.50

SEZ.NUM. AF10 PROGR. 43.59
PARZ. 6.01

Anas SpA Società con Socio Unico
Cap. Soc. € 2.269.892.000,00 - Iscr. R.E.A. 1024951 - P.IVA 02133681003 - C.F. 80208450587
Sede legale: Via Monzambano, 10 - 00185 Roma - Tel. 06 44461 - Fax 06 4456224
Sede Compartimentale: Viale A. Masini, 8 - 40126 Bologna - Tel. 051.6301111 - Fax. 051.244970
Pec anas.emiliaromagna@postacert.stradeanas.it
Compartimento della Viabilità per l'Emilia Romagna

PROVINCIA DI FERRARA

VISTO PER ANAS :

IL RESPONSABILE DEL POOL SPECIALISTICO E PROGETTAZIONE
(Ing. Annalisa LAMBERTI)

IL RESPONSABILE DEL PROCEDIMENTO
(Ing. Mario LIBERATORE)

S.S. 309 "Romea"

INTERVENTI DI RAZIONALIZZAZIONE ED ADEGUAMENTO DELLE INTERSEZIONI A RASO, DI INSERIMENTO DI PIAZZOLE DI SOSTA, DI COMPLETAMENTO DEL SISTEMA TUTOR E DI ADEGUAMENTO DELLE BARRIERE DI SICUREZZA DAL Km 24+300 AL Km 55+300

Cod. SIL BOMS168791

PROGETTO DEFINITIVO

INTERVENTO 16
INTERSEZIONE S.C. PROVE E S.C. VOLANO AL Km 40+000
ASSI AE−AF
PROFILO LONGITUDINALE E SEZIONI TRASVERSALI

TAVOLA *3.16.08*

SCALA *1:500/100 1:200*

IL PROGETTISTA
Ing. Silvano ROSSATO

PROGETTI SERVIZI VERONA s.r.l.
Ing. Silvano Rossato
Geol. Claudio Leoncini
Geom. Giulio Zampini
Geom. Nicola Cordioli
UFFICIO TECNICO: Via Valerio Catullo, 81 − 37046 Sommacampagna (VR)
Tel. 045 510288 − Fax 045 510514
e-mail: info@psverona.com

PROGETTO n. 8791 del 28/06/2016

REVISIONE

n.	data	descrizione
0	28.06.17	PRIMA EMISSIONE