


QUADRO DI UNIONE

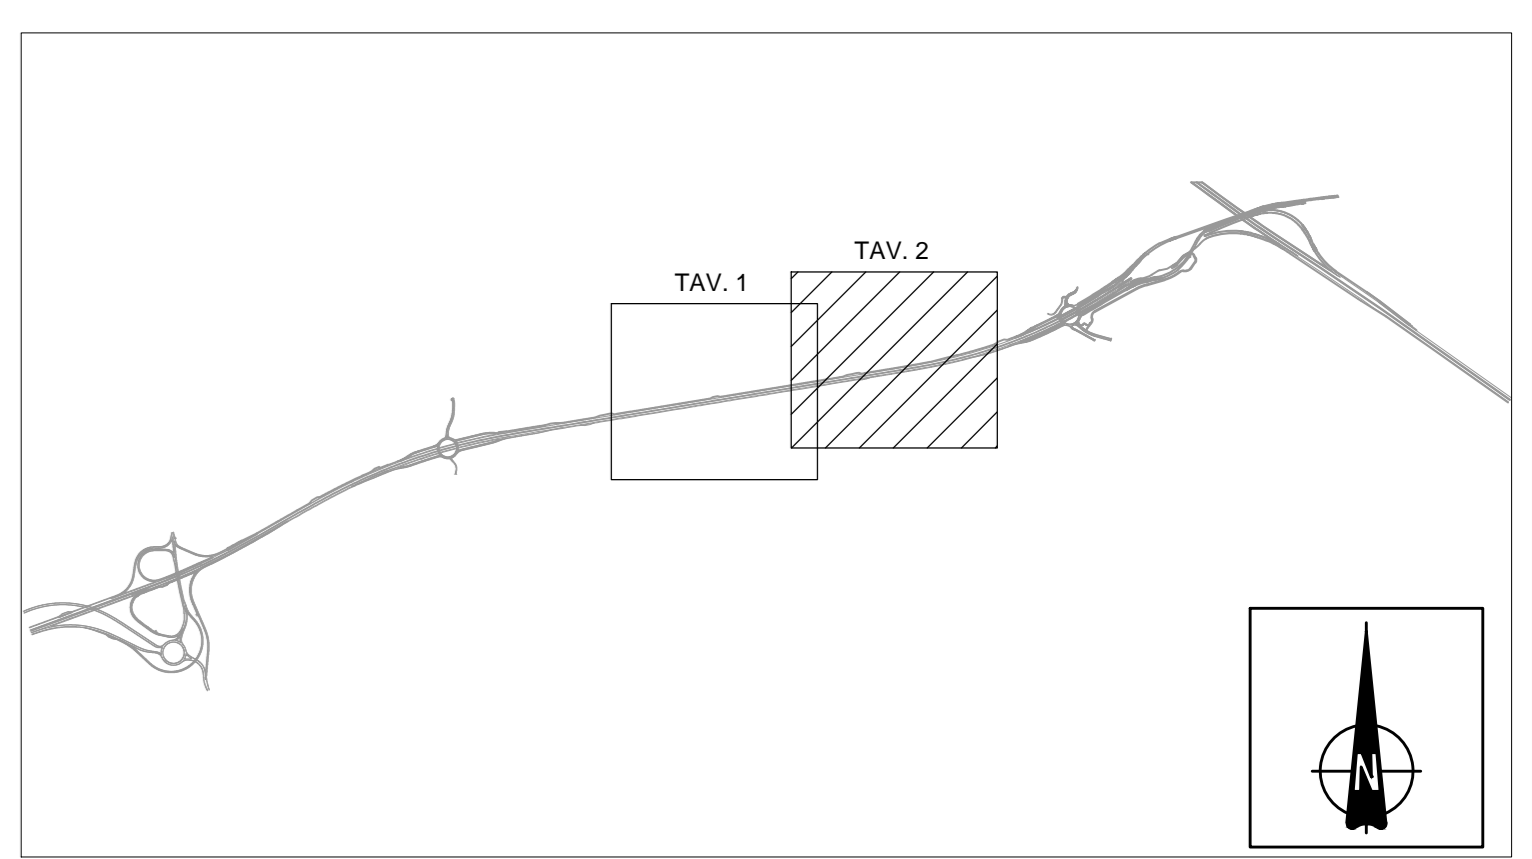

CONCEDENTE
CONCESSIONARIA

CUP E31805000390007
**COLLEGAMENTO AUTOSTRADALE
DI CONNESSIONE TRA LE CITTÀ DI
BRESCIA E MILANO**

PROCEDURA AUTORIZZATIVA D. LGS 163/2006
DELIBERA C.I.P.E. DI APPROVAZIONE DEL PROGETTO DEFINITIVO N° 19/2016
**INTERCONNESSIONE A35-A4
PROGETTO ESECUTIVO**

**I-INTERCONNESSIONE
I1-INTERCONNESSIONE A35-A4
RIAX1 - ADEGUAMENTO RADDOPPIO CARREGGIATA RILEVATO RIAD1 PROGR. 2+800 - 3+800
PLANIMETRIA STATO DI FATTO
TAVOLA 2/2**

PROGETTAZIONE:
interconnessione
IL PROGETTISTA RESPONSABILE INGEGNERE
PRESSIONE SPECIFICAZIONE
MIRSA PIZZOTTI & C. S.p.A.
C.A.R. - Via Vercelli, 10
Ordine degli Ingegneri di Pavia N. 821

VERIFICA:
IN DIRETTORE TECNICO
MIRSA PIZZOTTI & C. S.p.A.
C.A.R. - Via Vercelli, 10
Ordine degli Ingegneri di Pavia N. 631

I.D.		IDENTIFICAZIONE ELABORATO										DATA:	
ANNO	NUMERO	PROV.	COMUN.	PROV.	COMUN.	PROV.	COMUN.	PROV.	COMUN.	PROV.	COMUN.	ELABORAZIONE	LIBERAZIONE
2016	04	PL	E	I	I1	RI	AX1	00	00	002	00	A	00

ELABORAZIONE PROGETTUALE		REVISIONE											
NO.	REV.	DESCRIZIONE	DATA	REDAZIONE	DATA	VERIFICAZIONE	DATA	APPROVAZIONE	DATA	APPROVAZIONE	DATA	APPROVAZIONE	DATA
1													

IL CONCEDENTE
CONCESSIONARIA
Società di Progetto
BRESCIA PIZZOTTI & C. S.p.A.
C.A.R. - Via Vercelli, 10

APPROVATO BDT