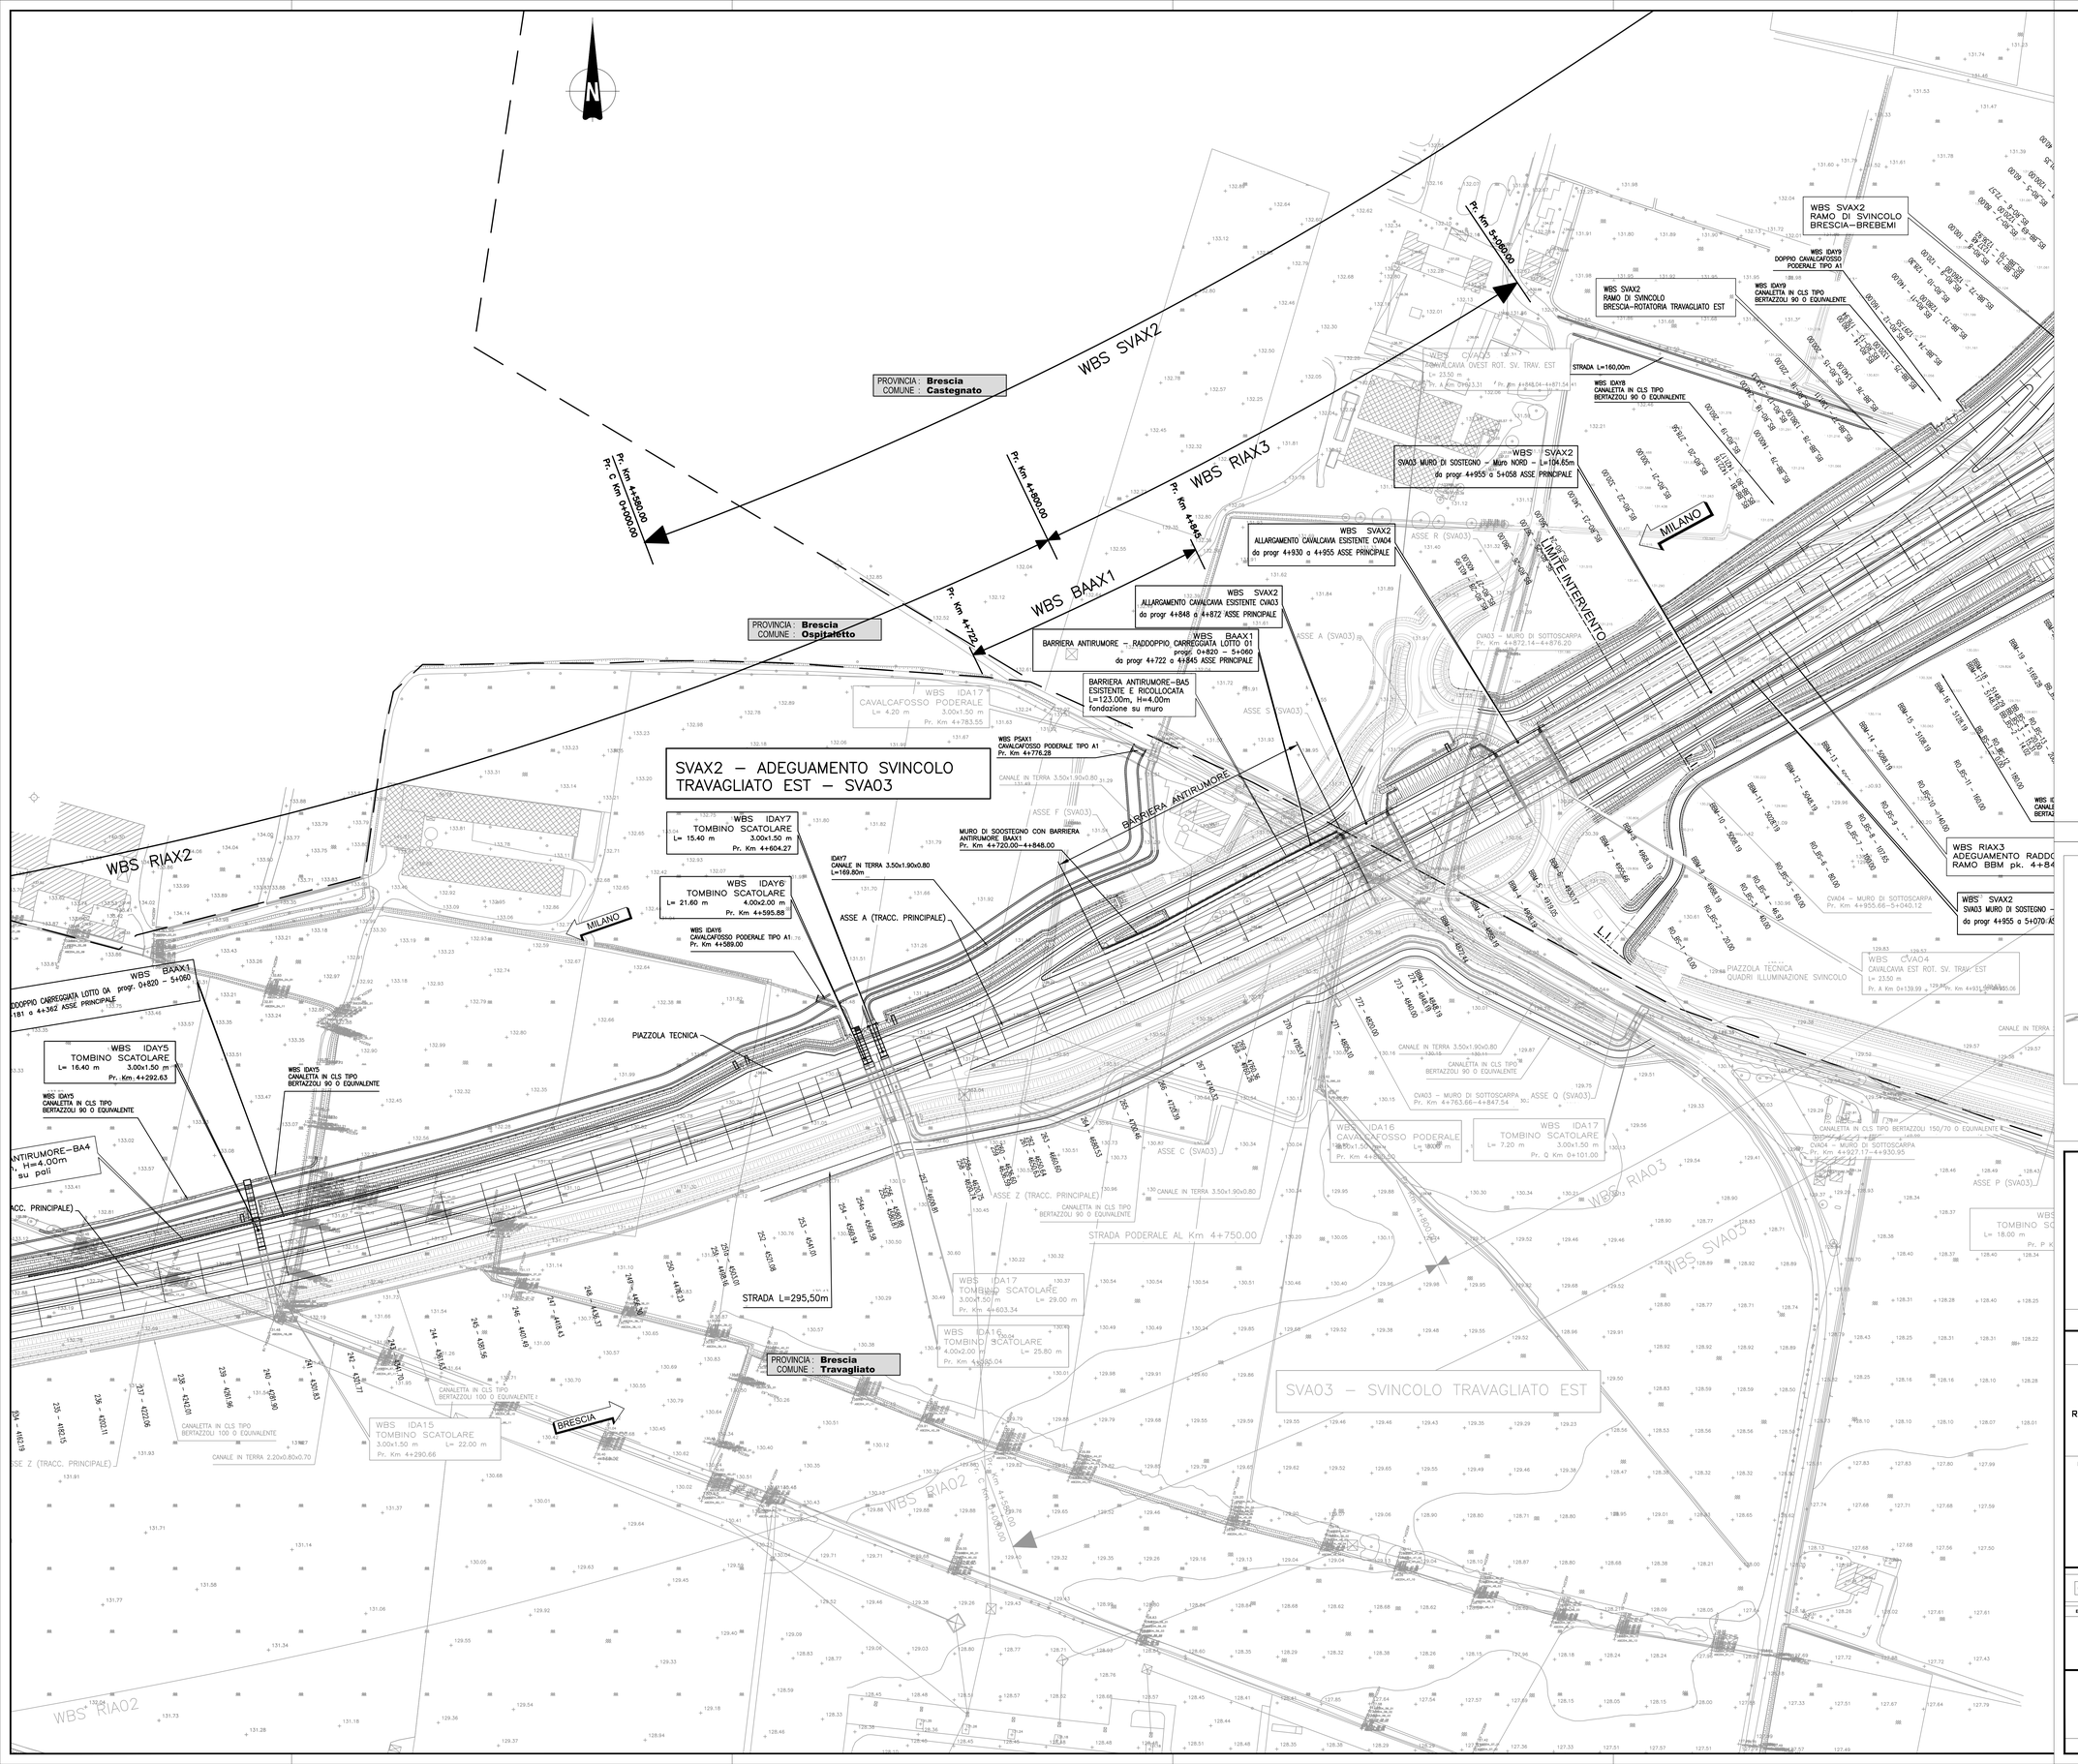

QUADRO DI UNIONE

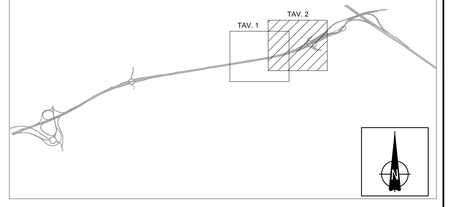

CONCEDENTE

CONCESSIONI AUTOSTRADALI LOMBARDE

CONCESSIONARIA

SOCIETÀ DI PROGETTO BREBEMI SPA

CUP E31B05000390007

COLLEGAMENTO AUTOSTRADALE DI CONNESSIONE TRA LE CITTA' DI BRESCIA E MILANO

PROCEDURA AUTORIZZATIVA D. LGS 163/2006
DELIBERA C.I.P.E. DI APPROVAZIONE DEL PROGETTO DEFINITIVO N° 19/2016

INTERCONNESSIONE A35-A4
PROGETTO ESECUTIVO

I-INTERCONNESSIONE

I1-INTERCONNESSIONE A35-A4

RIAX2 - ADEGUAMENTO RADDOPPIO CARREGGIATA RILEVATO RIAO2 PROGR. 3+800 - 4+800

PLANIMETRIA DI PROGETTO

TAVOLA 2/2

PROGETTAZIONE:

interconnessione SCARL

IL PROGETTISTA RESPONSABILE INTEGRAZIONE PRESTAZIONI SPECIALISTICHE
IMPRESA PIZZAROTTI e C. S.p.A.
Dott. Ing. Valerio Mosna
Ordine degli Ingegneri di Parma N. 821

IL DIRETTORE TECNICO
IMPRESA PIZZAROTTI e C. S.p.A.
Dott. Ing. Daniele De Rocco
Ordine degli Ingegneri di Potenza N. 831

VERIFICA :

APPROVATO BDS

I.D.	IDENTIFICAZIONE ELABORATO														DATA:
	LOTTO	FASE	ENTE	TIPO ELAB.	NUM. ELAB.	DISCIPLINA	PROGRESSIVO	REVISIONE	SCALA:
65220	04	PL	E	I	I1	RI	AX2	00	00	004	00	A	00	LUGLIO 2016 1:1000

ELABORAZIONE PROGETTUALE

IL PROGETTISTA
PIACENTINI INGEGNERI s.r.l.
Dott. Ing. Paolo Piacentini
Ordine degli Ingegneri di Bologna N. 4152

REVISIONE

N.	REV.	DESCRIZIONE	DATA	REDATTO	DATA	CONTROLLATO	DATA	APPROVATO
0	00	EMISSIONE	29/07/2016	PIACENTINI	29/07/2016	MAZZOLI	29/07/2016	MAZZOLI

IL CONCEDENTE

CONCESSIONI AUTOSTRADALI LOMBARDE

IL CONCESSIONARIO

Società di Progetto BREBEMI SPA

IL PRESENTE DOCUMENTO ANCHE NELLE COPIE CARTACEE, APPARTIENE ALLA PROPRIETÀ ESCLUSIVA, AI SOTTO ELENCATI DIRITTI SULLA SUA OPERA E/O ALL'USO CHE NE FA LA COMMITTENTE. OGNI UTILIZZO NON AUTORIZZATO SARÀ PERSEGUITO A TERMINI DI LEGGE.
THIS DOCUMENT MAY NOT BE COPIED, REPRODUCED OR PUBLISHED, EVEN IN PART OR AS ITS EXTRACT, WITHOUT THE WRITTEN PERMISSION OF SAP. ANYONE VIOLATING THIS RULE WILL BE PROSECUTED BY LAW.