


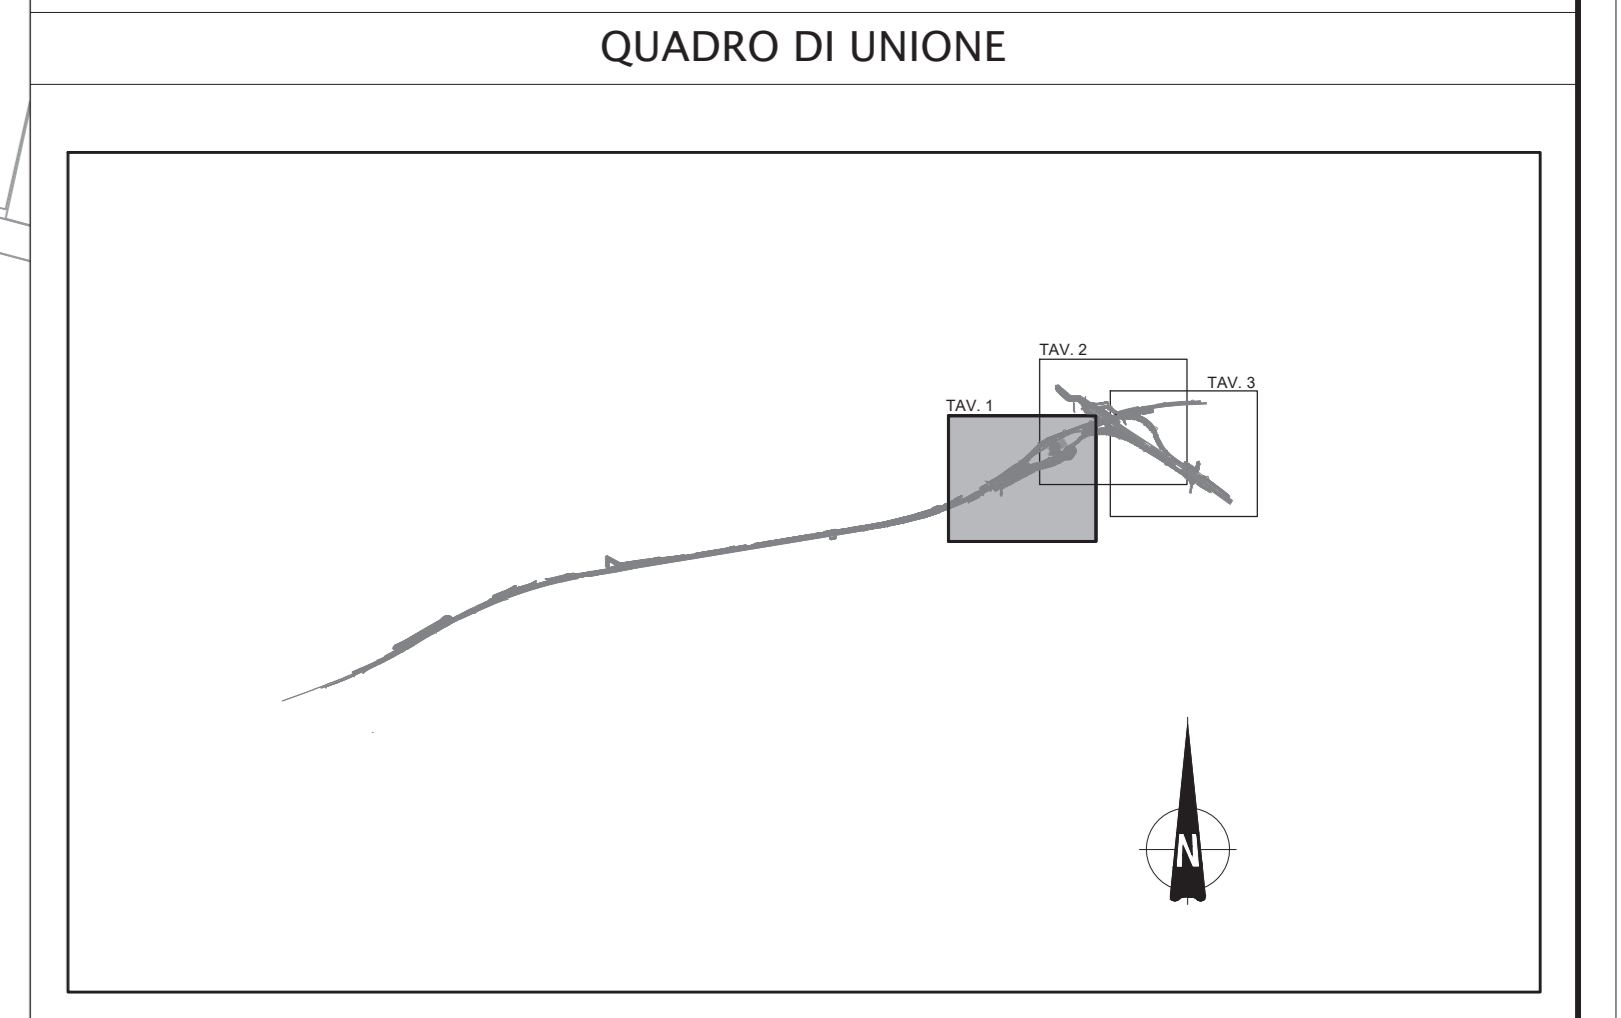

ELABORATI DI RIFERIMENTO	
DESCRIZIONE	CODICE

NOTE

LEGENDA



CUP E31809000390007 <b>COLLEGAMENTO AUTOSTRADALE DI CONNESSIONE TRA LE CITTÀ DI BRESCIA E MILANO</b>																																
<small>PROCEDURA AUTORIZZATIVA D. LGS 163/2006 DELIBERA C.I.P.E. DI APPROVAZIONE DEL PROGETTO DEFINITIVO N° 19/2016</small> <b>INTERCONNESSIONE A35-A4 PROGETTO ESECUTIVO</b>																																
<b>I-INTERCONNESSIONE I1-INTERCONNESSIONE A35-A4 SVAX1 - SVINCOLO INTERCONNESSIONE A35-A4 PLANIMETRIA STATO DI FATTO TAVOLA 1/3</b>																																
PROGETTAZIONE: 		VERIFICA: 																														
<small>IL PROGETTISTA RESPONSABILE INTERAZIONE PROIEZIONE SPINALE MIRCA PIZZOTTI &amp; C. S.p.A. Via Vercelli, 10 Ordo degli Ingegneri di Parma N. 821</small>		<small>IN DIRETTORE TECNICO MIRCA PIZZOTTI &amp; C. S.p.A. Via Vercelli, 10 Ordo degli Ingegneri di Parma N. 821</small>																														
<small>IL CONCEDENTE CONCESSIONARI AUTOSTRADALI LOMBARDE</small>		<small>IL CONCESSIONARIO Società di Progetto BREMI SPA</small>																														
<table border="1"> <thead> <tr> <th colspan="2">I.D.</th> <th colspan="2">IDENTIFICAZIONE ELABORAZIONE</th> <th colspan="2">PROVA</th> <th colspan="2">DATA</th> </tr> <tr> <th>NUMERO</th> <th>VERSIONE</th> <th>PROVA</th> <th>DATA</th> <th>PROVA</th> <th>DATA</th> <th>PROVA</th> <th>DATA</th> </tr> </thead> <tbody> <tr> <td>65349</td> <td>04</td> <td>PL</td> <td>E</td> <td>I1</td> <td>SV</td> <td>AX1</td> <td>00</td> <td>00</td> <td>001</td> <td>00</td> <td>A</td> <td>00</td> </tr> </tbody> </table>				I.D.		IDENTIFICAZIONE ELABORAZIONE		PROVA		DATA		NUMERO	VERSIONE	PROVA	DATA	PROVA	DATA	PROVA	DATA	65349	04	PL	E	I1	SV	AX1	00	00	001	00	A	00
I.D.		IDENTIFICAZIONE ELABORAZIONE		PROVA		DATA																										
NUMERO	VERSIONE	PROVA	DATA	PROVA	DATA	PROVA	DATA																									
65349	04	PL	E	I1	SV	AX1	00	00	001	00	A	00																				
<table border="1"> <thead> <tr> <th colspan="2">ELABORAZIONE PROGETTUALE</th> <th colspan="6">REVISIONE</th> </tr> <tr> <th>N.</th> <th>DATA</th> <th>DESCRIZIONE</th> <th>DATA</th> <th>PROGETTO</th> <th>DATA</th> <th>CONTROLLATO</th> <th>DATA</th> <th>APPROVATO</th> </tr> </thead> <tbody> <tr> <td>1</td> <td> </td> <td> </td> <td> </td> <td> </td> <td> </td> <td> </td> <td> </td> <td> </td> </tr> </tbody> </table>				ELABORAZIONE PROGETTUALE		REVISIONE						N.	DATA	DESCRIZIONE	DATA	PROGETTO	DATA	CONTROLLATO	DATA	APPROVATO	1											
ELABORAZIONE PROGETTUALE		REVISIONE																														
N.	DATA	DESCRIZIONE	DATA	PROGETTO	DATA	CONTROLLATO	DATA	APPROVATO																								
1																																
<small>IL PROGETTISTA PACONINI INGEGNERI S.r.l. Via Vercelli, 10 Ordo degli Ingegneri di Parma N. 4152</small>																																
<small>IL CONCEDENTE CONCESSIONARI AUTOSTRADALI LOMBARDE</small>																																
<small>IL CONCESSIONARIO Società di Progetto BREMI SPA</small>																																