


PROVINCIA: Brescia
COMUNE: Castegnato

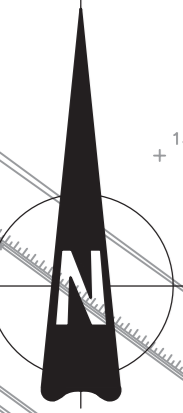


ELABORATI DI RIFERIMENTO

DESCRIZIONE CODICE

NOTE

LEGENDA

QUADRO DI UNIONE

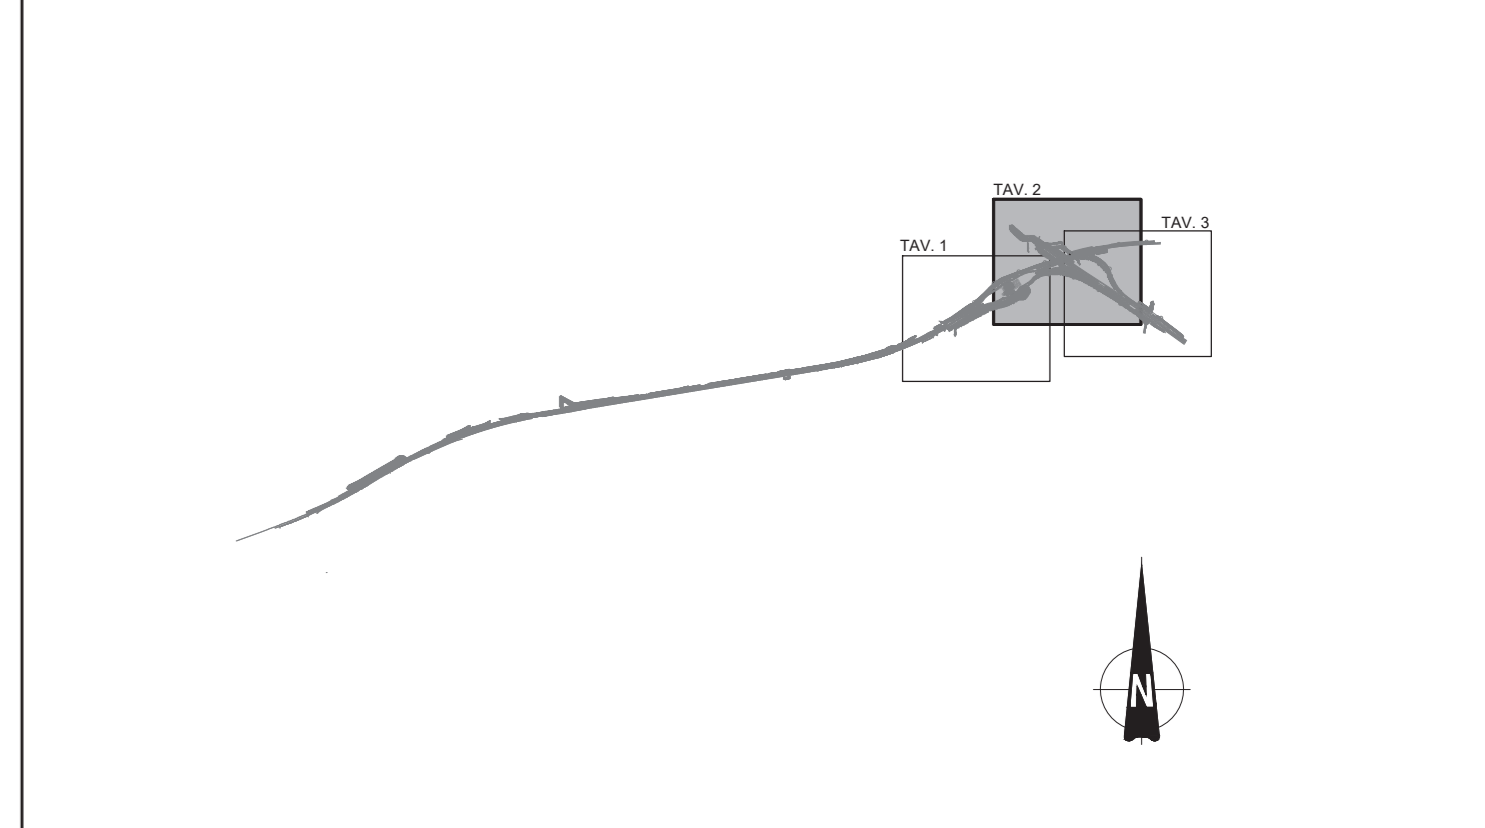

CONCEDENTE
CONCESSIONI AUTOSTRADALI
LOMBARDE

CONCESSIONARIA
SOCIETA' DI PROGETTO
BREMBI SPA

CUP E3180900390007
**COLLEGAMENTO AUTOSTRADALE
DI CONNESSIONE TRA LE CITA' DI
BRESCIA E MILANO**

PROCEDURA AUTORIZZATIVA D. LGS 163/2006
DELIBERA C.I.P.E. DI APPROVAZIONE DEL PROGETTO DEFINITIVO N° 19/2016

**INTERCONNESSIONE A35-A4
PROGETTO ESECUTIVO**

**I-INTERCONNESSIONE
I1-INTERCONNESSIONE A35-A4
SVAX1 - SVINCOLO INTERCONNESSIONE A35-A4
PLANIMETRIA STATO DI FATTO
TAVOLA 2/3**

PROGETTAZIONE: **interconnessione** S.p.A.
VERIFICA: **interconnessione** S.p.A.

IL PROGETTISTA RESPONSABILE INTERGAZIONE
PROGETTO SPONSORE
MIRIAM PIZZARETTI & C. S.p.A.
Via Pizzardi, 4
00147 Roma, Italia
Codice degli Ingegneri di Roma N. 821

IL CONCESSIONARIO
Società di Progetto
ing. e arch. **BREMBI SPA**

ELABORAZIONE PROGETTUALE
IL PROGETTISTA
PACININI INGEGNERI S.r.l.
Viale dell'Industria, 1
00147 Roma, Italia
Codice degli Ingegneri di Roma N. 4152

IL CONCESSIONARIO
CONCESSIONI AUTOSTRADALI
LOMBARDE

IL CONCESSIONARIO
Società di Progetto
ing. e arch. **BREMBI SPA**

IL CONCESSIONARIO
CONCESSIONI AUTOSTRADALI
LOMBARDE

APPROVATO BDB