



DESCRIZIONE	CODICE


NOTE

--

LEGENDA

--

QUADRO DI UNIONE

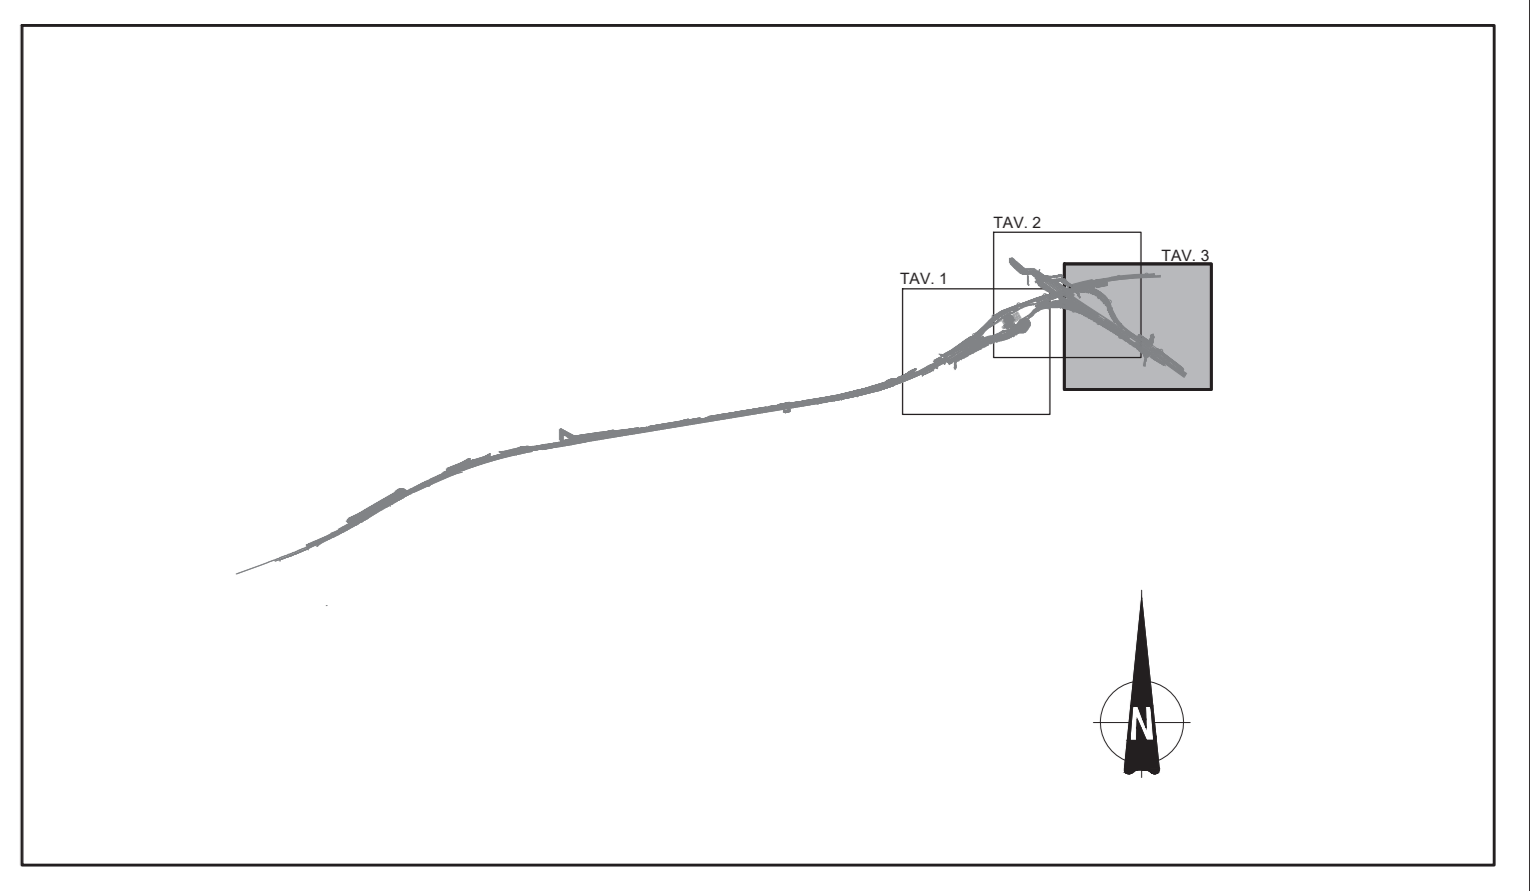

CONCEDENTE: CONCESSIONI AUTOSTRADALI LOMBARDE

CONCESSIONARIA: SOCIETA' DI PROGETTO BREBEMI SPA

CUP E31809000390007

COLLEGAMENTO AUTOSTRADALE DI CONNESSIONE TRA LE CITTÀ DI BRESCIA E MILANO

PROCEDURA AUTORIZZATIVA D. LGS 163/2006
 DELIBERA C.I.P.E. DI APPROVAZIONE DEL PROGETTO DEFINITIVO N° 19/2016

INTERCONNESSIONE A35-A4
PROGETTO ESECUTIVO

I-INTERCONNESSIONE
I1-INTERCONNESSIONE A35-A4
SVAX1 - SVINCOLO INTERCONNESSIONE A35-A4
PLANIMETRIA STATO DI FATTO
TAVOLA 3/3

PROGETTAZIONE: **interconnessione** S.p.A.

VERIFICA: **APPROVATO BDT**

IL PROGETTISTA RESPONSABILE INTERAGAZIONE: **MIRIAM PIZZARETTI & C. S.p.A.**
 CONCESSIONARIA AUTOSTRADALI LOMBARDE

IL CONCESSIONARIO: **SOCIETA' DI PROGETTO BREBEMI SPA**

I.D.	PROGETTO	ELABORAZIONE	REVISIONE	DATA	REVISIONE	DATA
65351	04	PL	E	I1	SV	AX1

ELABORAZIONE PROGETTUALE	REVISIONE

IL CONCESSIONARIO: **SOCIETA' DI PROGETTO BREBEMI SPA**