


NOTE

LEGENDA

LL LIMITE INTERVENTO

QUADRO DI UNIONE

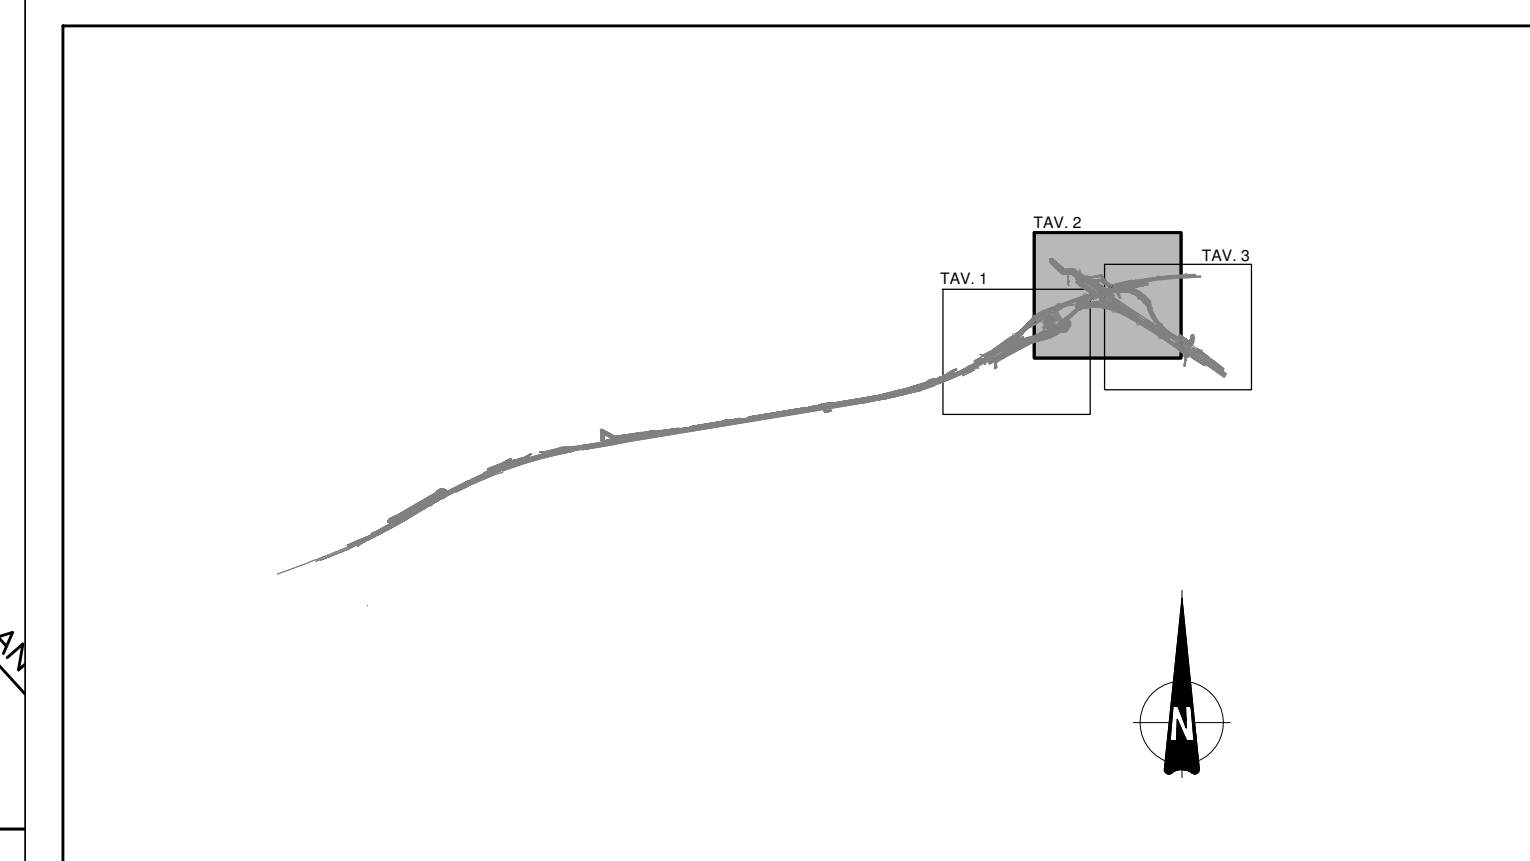

CONCEDENTE: CONFESSIONI AUTOSTRADALI LOMBARDE
CONCESSIONARIA: SOCIETA' DI PROGETTO BREBEMI SPA

CUP E31805000390007

COLLEGAMENTO AUTOSTRADALE DI CONNESSIONE TRA LE CITA' DI BRESCIA E MILANO

PROCEDURA AUTORIZZATIVA D. LGS 163/2006
DELIBERA C.I.P.E. DI APPROVAZIONE DEL PROGETTO DEFINITIVO N° 19/2016

INTERCONNESSIONE A35-A4 PROGETTO ESECUTIVO

I - INTERCONNESSIONE
I1-INTERCONNESSIONE A35-A4
SVAX1 - SVINCOLO INTERCONNESSIONE A35-A4
PLANIMETRIA DI PROGETTO
TAVOLA 2/3

PROGETTAZIONE: **interconnessione**
I. PROGETTA RESPONSABILE INTERAGAZIONE PROIEZIONI SPACIOLOGICHE
IMPERIA PIZZAROTTI & C. SPA
Via S. Maria Maddalena, 10 - 25121 Brescia
Ordine degli Ingegneri di Parma N. 821

VERIFICA: **IMPERIA PIZZAROTTI & C. SPA**
Via S. Maria Maddalena, 10 - 25121 Brescia
Ordine degli Ingegneri di Parma N. 821

IDENTIFICAZIONE ELABORATO: 65356 04 PL E I I1 SV AX1 00 00 008 00 A 01
REVISIONE

ELABORAZIONE PROGETTUALE	REVISIONE	IL CONCEDENTE	IL CONCESSIONARIO
N. REV. DESCRIZIONE DATA REVISIONE DATA 1.0 PROGETTO 15/05/2016 1.1 MODIFICHE 15/05/2016 1.2 MODIFICHE 15/05/2016	DATA REVISIONE DATA APPROVATO 15/05/2016 15/05/2016	CONFESSIONI AUTOSTRADALI LOMBARDE	SOCIETA' DI PROGETTO BREBEMI SPA

IL PROGETTO: PAOLINI INGENIERI s.r.l. Via S. Maria Maddalena, 10 - 25121 Brescia
Ordine degli Ingegneri di Parma N. 4152

IL CONCEDENTE: CONFESSIONI AUTOSTRADALI LOMBARDE
IL CONCESSIONARIO: SOCIETA' DI PROGETTO BREBEMI SPA

