


LABORATORI DI RIFERIMENTO	DESCRIZIONE	CODICE

NOTE

LEGENDA
LI _____ LIMITE INTERVENTO

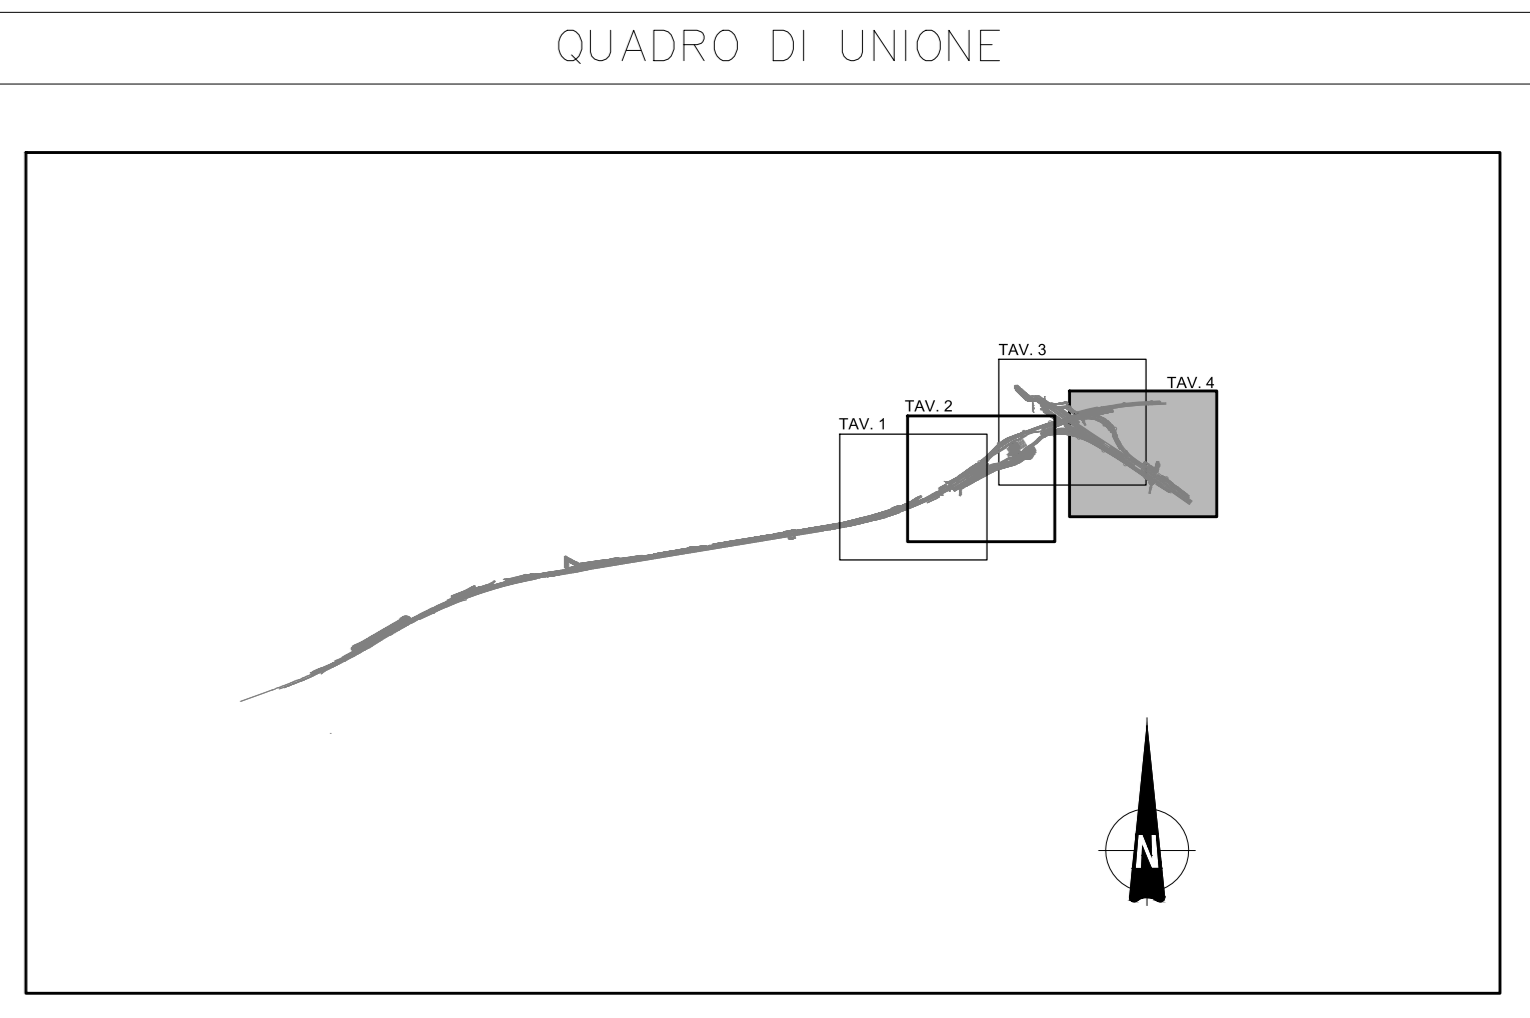

CUP E31B0500390007 <b>COLLEGAMENTO AUTOSTRADALE DI CONNESSIONE TRA LE CITTÀ DI BRESCIA E MILANO</b>																														
PROCEDURA AUTORIZZATIVA D. LGS 163/2006 DELIBERA C.I.P.E. DI APPROVAZIONE DEL PROGETTO DEFINITIVO N° 19/2016																														
<b>INTERCONNESSIONE A35-A4</b> <b>PROGETTO ESECUTIVO</b>																														
I-INTERCONNESSIONE I1-INTERCONNESSIONE A35-A4 SVAX2 - ADEGUAMENTO SVINCOLO DI TRAVAGLIATO EST SVAD3 PLANIMETRIA DI PROGETTO TAVOLA 4/4																														
PROGETTAZIONE: 		VERIFICA: 																												
IL PROGETTISTA RESPONSABILE INTERNO: MIRCA PIZZANTI & C. S.p.A. P.L.B. s.p.a. - P.le S. Maria, 1 Ordine degli Ingegneri di Padova N. 621		IL DIRETTORE TECNICO: MIRCA PIZZANTI & C. S.p.A. Ordine degli Ingegneri di Padova N. 631																												
<table border="1"> <tr> <th colspan="2">I.D.</th> <th colspan="8">IDENTIFICAZIONE ELABORATO</th> <th colspan="2">DATA:</th> </tr> <tr> <td>65408</td> <td>04</td> <td>PL</td> <td>E</td> <td>I1</td> <td>SV</td> <td>AX2</td> <td>00</td> <td>00</td> <td>012</td> <td>00</td> <td>A</td> <td>00</td> <td>ALBILIO 2016</td> <td>11/000</td> </tr> </table>				I.D.		IDENTIFICAZIONE ELABORATO								DATA:		65408	04	PL	E	I1	SV	AX2	00	00	012	00	A	00	ALBILIO 2016	11/000
I.D.		IDENTIFICAZIONE ELABORATO								DATA:																				
65408	04	PL	E	I1	SV	AX2	00	00	012	00	A	00	ALBILIO 2016	11/000																
<table border="1"> <tr> <th colspan="2">ELABORAZIONE PROGETTUALE</th> <th colspan="6">REVISIONE</th> </tr> <tr> <th>N.</th> <th>REV.</th> <th>DESCRIZIONE</th> <th>DATA</th> <th>REDAATTO</th> <th>DATA</th> <th>CONTROLLATO</th> <th>DATA</th> <th>APPROVATO</th> </tr> <tr> <td>1</td> <td>1</td> <td>INITIALE</td> <td></td> <td></td> <td></td> <td></td> <td></td> <td></td> </tr> </table>				ELABORAZIONE PROGETTUALE		REVISIONE						N.	REV.	DESCRIZIONE	DATA	REDAATTO	DATA	CONTROLLATO	DATA	APPROVATO	1	1	INITIALE							
ELABORAZIONE PROGETTUALE		REVISIONE																												
N.	REV.	DESCRIZIONE	DATA	REDAATTO	DATA	CONTROLLATO	DATA	APPROVATO																						
1	1	INITIALE																												
IL CONCESSIONARIO 		IL CONCESSIONARIO 																												