


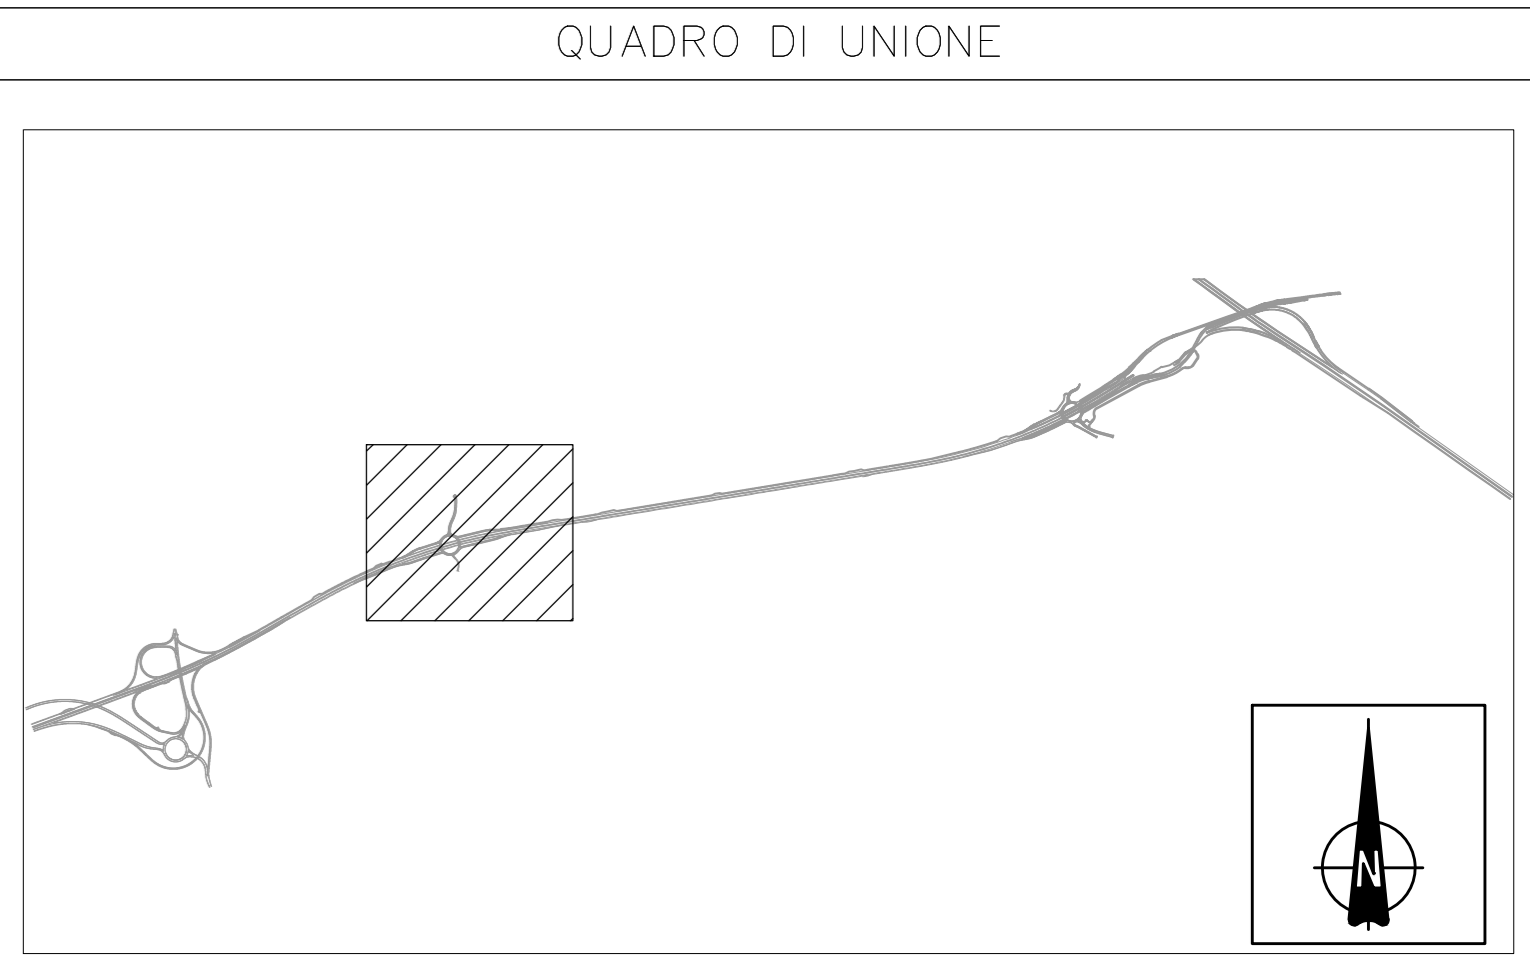

TRATTO ESISTENTE IN ADEGUAMENTO
 TRATTO ESISTENTE



CONCEDENTE: CONCESSIONARI AUTOSTRADALI LOMBARDE

CONCESSIONARIA: SOCIETA' DI PROGETTO BREBEMI SPA

CUP E31B050039007

COLLEGAMENTO AUTOSTRADALE DI CONNESSIONE TRA LE CITTÀ DI BRESCIA E MILANO

PROCEDURA AUTORIZZATIVA D. LGS 163/2006
DELIBERA C.I.P.E. DI APPROVAZIONE DEL PROGETTO DEFINITIVO N° 19/2016

INTERCONNESSIONE A35-A4 PROGETTO ESECUTIVO

I - INTERCONNESSIONE
II - INTERCONNESSIONE A35-A4
SVAX3 - ADEGUAMENTO SVINCOLO DI TRAVAGLIATO OVEST SVA02
PLANIMETRIA DI PRGETTO

PROGETTAZIONE: **interconnessione** s.p.a.

IL PROGETTISTA RESPONSABILE INTERAGENZIALE
PROFESSIONE SPECIALE
MIRCA PIZZANTI & C. S.p.A.
P.L.A.R. - PIAZZA MILANO
Ordine degli Ingegneri di Padova N. 821

IN DIRETTORE TECNICO
MIRCA PIZZANTI & C. S.p.A.
Cap. Ing. Silvia De Bosis
Ordine degli Ingegneri di Padova N. 631

VERIFICA: **APPROVATO BDT**

I.D.		IDENTIFICAZIONE ELABORATO										DATA:	
NUMERO	DATA	TIPO	STATO	PROVA	PROVA	PROVA	PROVA	PROVA	PROVA	PROVA	PROVA	ELABORAZIONE	
65497	04	PL	E	I	II	SV	AX3	00	00	003	00	A	00

ELABORAZIONE PROGETTUALE		REVISIONE						
NO.	REV.	DESCRIZIONE	DATA	REDAATTO	DATA	ESITRINTELE	DATA	APPROVATO
1		ELABORAZIONE PROGETTUALE						

IL CONCEDENTE: CONCESSIONARI AUTOSTRADALI LOMBARDE

IL CONCESSIONARIO: SOCIETA' DI PROGETTO BREBEMI SPA