


PROVINCIA: Brescia
COMUNE: Travagliato

PROVINCIA: Brescia
COMUNE: Ospitaletto

PROVINCIA: Brescia
COMUNE: Travagliato

QUADRO DI UNIONE

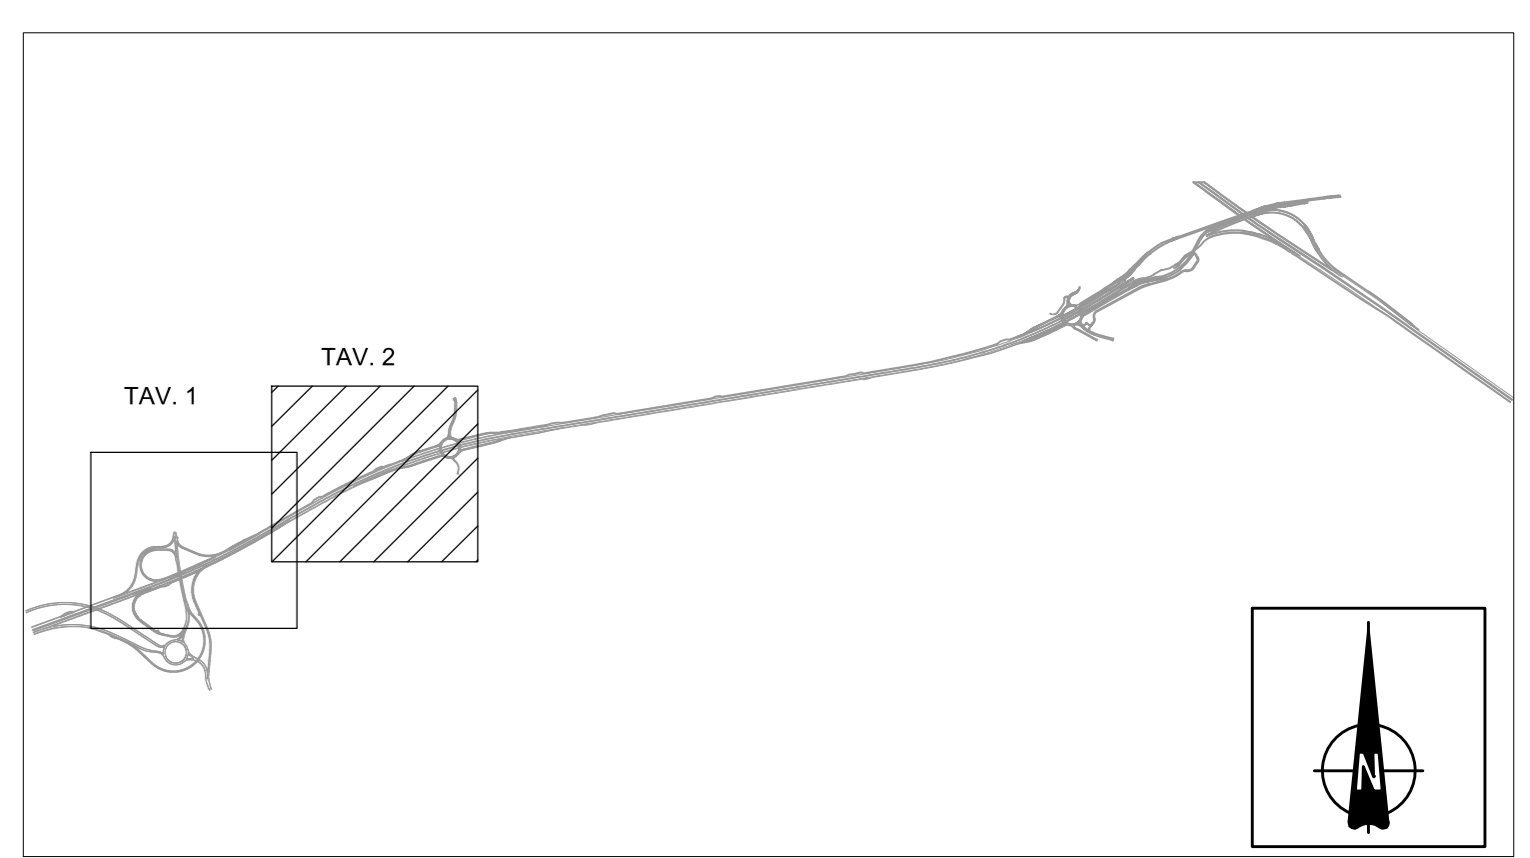

CUP E31B05000390007 COLLEGAMENTO AUTOSTRADALE DI CONNESSIONE TRA LE CITTA' DI BRESCIA E MILANO	
PROCEDURA AUTORIZZATIVA D. LGS 163/2006 DELIBERA C.I.P.E. DI APPROVAZIONE DEL PROGETTO DEFINITIVO N° 19/2016 INTERCONNESSIONE A35-A4 PROGETTO ESECUTIVO	
I-INTERCONNESSIONE I1-INTERCONNESSIONE A35-A4 TRAX2 - ADEGUAMENTO RADDOPPIO CARREGGIATA TRINCEA TRAO2 PROG. 0+820 - 2+000 PLANIMETRIA STATO DI FATTO TAVOLA 2/2	
PROGETTAZIONE: 		VERIFICA: 																																						
IL PROGETTISTA RESPONSABILE INTEGRATORE PROGETTAZIONE OPERATIVA MIRCA PIZZOTTI & C. S.p.A. Via. Via. P.le. S. Maria Ordine degli Ingegneri di Pavia N. 621		IL DIRETTORE TECNICO MIRCA PIZZOTTI & C. S.p.A. Via. Via. P.le. S. Maria Ordine degli Ingegneri di Pavia N. 621																																						
<table border="1"> <thead> <tr> <th colspan="2">I.D.</th> <th colspan="8">IDENTIFICAZIONE ELABORATO</th> <th>DATA:</th> </tr> <tr> <th>NUMERO</th> <th>REVISIONE</th> <th>PROG.</th> <th>PROV.</th> <th>COM.</th> <th>PROV. AUT.</th> <th>PROV. AUT.</th> <th>PROV. AUT.</th> <th>PROV. AUT.</th> <th>PROV. AUT.</th> <th>ELABORATO</th> </tr> </thead> <tbody> <tr> <td>65540</td> <td>04</td> <td>PL</td> <td>E</td> <td>I</td> <td>I1</td> <td>TR</td> <td>AX2</td> <td>00</td> <td>00</td> <td>002</td> <td>00</td> <td>A</td> <td>00</td> <td>11/000</td> </tr> </tbody> </table>				I.D.		IDENTIFICAZIONE ELABORATO								DATA:	NUMERO	REVISIONE	PROG.	PROV.	COM.	PROV. AUT.	PROV. AUT.	PROV. AUT.	PROV. AUT.	PROV. AUT.	ELABORATO	65540	04	PL	E	I	I1	TR	AX2	00	00	002	00	A	00	11/000
I.D.		IDENTIFICAZIONE ELABORATO								DATA:																														
NUMERO	REVISIONE	PROG.	PROV.	COM.	PROV. AUT.	PROV. AUT.	PROV. AUT.	PROV. AUT.	PROV. AUT.	ELABORATO																														
65540	04	PL	E	I	I1	TR	AX2	00	00	002	00	A	00	11/000																										
ELABORAZIONE PROGETTUALE IL PROGETTISTA PIZZOTTI INGEGNERI s.r.l. Via. Via. P.le. S. Maria Ordine degli Ingegneri di Pavia N. 4152		<table border="1"> <thead> <tr> <th colspan="2">REVISIONE</th> <th>DATA</th> <th>REDAZIONE</th> <th>DATA</th> <th>ESPRIME</th> <th>DATA</th> <th>APPROVATA</th> </tr> </thead> <tbody> <tr> <td>1</td> <td></td> <td></td> <td></td> <td></td> <td></td> <td></td> <td></td> </tr> </tbody> </table>				REVISIONE		DATA	REDAZIONE	DATA	ESPRIME	DATA	APPROVATA	1								IL CONCESSIONARIO 																		
REVISIONE		DATA	REDAZIONE	DATA	ESPRIME	DATA	APPROVATA																																	
1	