

CONVENZIONE

Per regolamentare i rapporti inerenti le varianti alle linee elettriche aeree ad alta tensione di proprietà Terna S.p.A. in comune di Ospitaletto (BS) – Località Lovernato

TRA

La Società Consortile **Interconnessione a r.l.** con sede legale in Tortona (AL) , Strada Statale per Alessandria, 6/A, capitale sociale 10.000,00 euro i.v., C.F. e P.IVA 02515800064 e iscrizione al Registro delle Imprese della Camera di Commercio di Alessandria con n. 02515800064, REA 262264 rappresentata dall' Ing. Sabino Del Balzo domiciliato per la carica in Via A.M. Adorni n.1, 43121 Parma, in qualità di Presidente munito dei necessari poteri (di seguito denominato per brevità **INTERCONNESSIONE**);

E

Società di Progetto BREBEMI S.p.A., con sede legale e amministrativa in Via Somalia, n. 2/4 – 25126 a Brescia, C.F. – P.IVA e iscrizione al Registro delle Imprese della Camera di Commercio di Brescia n. 02508160989, REA 455412, capitale sociale 180.000.000,00 i.v., in persona dell' Ing. Giuseppe Mastroviti, in qualità di Direttore Tecnico munito dei necessari poteri; (di seguito denominata per brevità **BREBEMI**)

E

CEPAV DUE (Consorzio ENI per l'Alta Velocità) con sede legale in San Donato Milanese (MI), Viale A. De Gasperi n.16, fondo consortile € 51.646,00 i.v., C.F. e P. IVA 10427570154 e iscrizione al Registro delle Imprese della Camera di Commercio di Milano con n. REA 1371043, rappresentato dall'ing. Franco Lombardi nella sua qualità di Presidente del Consorzio CEPAV DUE, munito degli occorrenti poteri, conferitigli dal Consiglio Direttivo del 22.2.2017 (di seguito denominato per brevità **CEPAV DUE**);

E

TERNA – Rete Elettrica Nazionale S.p.A., con sede legale e domicilio fiscale in Roma (RM), viale Egidio Galbani, n. 70, capitale sociale € 442.198.240,00, interamente versato, iscritta al Registro delle Imprese di Roma, C.F. e P.I. n. 05779661007, R.E.A. 1219187, per la quale interviene e stipula in qualità di procuratore l'ing. Maurizio Fischetti, nato a Catania (CT) il 06/05/1961, responsabile della Direzione Territoriale Nord Ovest di Terna Rete Italia S.p.A., munito di tutti gli occorrenti poteri conferitigli giusta procura Notaio Capasso Alberto Vladimiro di Roma, repertorio n. 38482 raccolta

n. 94505 del 20/12/2016, (di seguito denominata per brevità **TERNA**);

Collettivamente indicati, nel prosieguo della presente Convenzione, anche come **Parti**.

PREMESSO CHE

- A) TERNA, costituita in attuazione del D.lgs. 16.3.1999 n. 79 (decreto Bersani) sul riassetto del sistema elettrico, è il soggetto proprietario della Rete Elettrica di Trasmissione Nazionale (nel prosieguo RTN), come individuata dal Decreto Min. 25.06.1999 e ss.mm.ii., nonché, a partire dal 1.11.2005, titolare delle attività di trasmissione e dispacciamento dell'energia elettrica e delle potestà ad essa connesse, già in capo al G.R.T.N. S.p.A., con Decreto del Ministero delle Attività Produttive del 20.4.2005 (in G.U. n. 98 DEL 29.04.2005);
- B) TERNA, relativamente ai servizi tecnici di conduzione e gestione delle Linee elettriche di Sua proprietà, si avvale della competenza, delle risorse e dei servizi offerti da Terna Rete Italia S.p.A., società con socio unico TERNA e soggetta alla Sua direzione e coordinamento ex art. 2359 c.c.;
- C) TERNA è proprietaria della linea 132 kV su palificazione doppia terna n. 754/755 "S/E Travagliato – F.lli Stefana"/"S/E Travagliato – CP Brandico" e della linea 380 kV n. 365 "S/E Chiari – S/E Travagliato", incluse nella RTN, di seguito denominate anche "**Linee Elettriche**";
- D) CEPAV DUE è il contraente generale a cui RFI ha affidato la progettazione esecutiva, la realizzazione, nonché la gestione dei rapporti con i soggetti terzi, della Tratta AV/AC "Treviglio – Brescia", in virtù della sottoscrizione della Convenzione del 15 ottobre 1991 e dell'Atto Integrativo del 19 aprile 2011;
- E) La Società Concessioni Autostradali Lombarde S.p.A. ("CAL") è soggetto concedente della concessione per la progettazione, costruzione e gestione del collegamento autostradale di connessione tra le città di Brescia e di Milano ed è subentrata in tale funzione ad ANAS S.p.A. ai sensi di quanto disposto al comma 979 della Legge 27 dicembre 2006, n. 296 (Legge Finanziaria 2007);
- F) BREBEMI in virtù della Convenzione unica sottoscritta con CAL, in data 1° AGOSTO 2007, è concessionaria per la progettazione, la costruzione e la gestione del Collegamento autostradale di connessione tra le città di Brescia Bergamo Milano Brebemi, già approvato con delibera CIPE N. 42/2009, nonché dell'interconnessione tra la A4 e la A35, approvata con delibera CIPE n. 19/2016, che costituisce variante al progetto definitivo della A35 Brebemi;

- G) INTERCONNESSIONE è il contraente generale a cui BREBEMI ha affidato la realizzazione, con ogni mezzo, della Variante al collegamento autostradale tra Milano e Brescia – Interconnessione tra la A4 e la A35 di cui alla delibera n. 19/2016;
- H) Con deliberazione del 1.05.2016 n. 19 il CIPE ha approvato, con prescrizioni e raccomandazioni, il progetto definitivo della variante “Interconnessione A35-A4” nell’ambito del Collegamento autostradale tra le città di Brescia e di Milano-Brebemi, al fine di completare la realizzazione del Raccordo Ospitaletto-Montichiari che fu rimandato, poiché la sua realizzazione non era compatibile con la data di entrata in esercizio dell’autostrada A35 Brebemi;
- I) CAL pertanto ha avviato nel mese di giugno 2015 la procedura approvativa, ex art.167 comma 5 del D.lgs.163/2006, di una variante al progetto definitivo del collegamento autostradale Brebemi, di cui alla delibera n.42/2009, inerente l’interconnessione diretta tra la autostrada A35 Brebemi e la Autostrada A4;
- J) Il Ministero dell’Ambiente e della Tutela del Territorio e del Mare, nell’ambito del predetto procedimento autorizzativo, ha formulato a CAL la prescrizione di presentare il Progetto Definitivo di spostamento delle **Linee Elettriche** situate in prossimità del Parco giochi del Comune di Ospitaletto (BS) e della chiesa di Lovernato, attraverso l’attivazione di una procedura ex art.167 del D.lgs.163/2006;
- K) CAL in data 9 dicembre 2015 ha avviato quindi la procedura approvativa del progetto definitivo di spostamento delle Linee Elettriche, ex art 167 comma 5 del decreto legislativo n.163/06. Tale spostamento si configura come intervento di compensazione ambientale e paesaggistica, nell’ambito del predetto procedimento di autorizzazione della Interconnessione A35 – A4 di cui alla premessa H);
- L) CAL ha richiesto a TERNA di produrre il progetto definitivo per lo spostamento delle Linee Elettriche, con lettera prot. CAL-141015-00005 in data 14 ottobre 2015, TERNA ha redatto il progetto definitivo di spostamento delle Linee Elettriche di propria competenza - che assumono rilievo sotto l’aspetto localizzativo ai sensi dell’art.169 comma 3 del D.lgs.n.163/2006 - li ha trasmessi a CAL in data 09 novembre 2015 come da note prot. TRISPNO/P20150001359 del 20 novembre 2015 nell’ambito della procedura autorizzativa di cui alla delibera CIPE n.19/2016;
- M) In data 22 ottobre 2015 il Consorzio CEPAV DUE ha confermato il proprio assenso allo spostamento delle Linee Elettriche, dichiarando la propria disponibilità a

sostenere a proprio carico un costo di € 255.000,00, pari a un terzo della relativa spesa prevista per i lavori, che ammonta complessivamente a € 765.000,00 (settecentosettantacinquemila//00);

- N) in data 20 novembre 2015 anche TERNA, al fine esclusivo di contribuire a dare una risposta alle esigenze che si sono manifestate sul territorio del Comune di Ospitaletto, ha confermato il proprio assenso a eseguire lo spostamento delle Linee Elettriche, dichiarando la disponibilità a sostenere a proprio carico un costo di € 255.000,00, pari a un terzo della relativa spesa complessiva pari a € 765.000,00 (settecentosettantacinquemila//00);
- O) Il Progetto Definitivo per lo spostamento delle suddette Linee Elettriche è stato trasmesso il 9 dicembre 2015 da CAL agli Enti e alle Amministrazioni interessate, da invitare alla Conferenza di Servizi tenutasi in data 11 aprile 2016, quindi è stato pubblicato ai fini della dichiarazione di pubblica utilità in data 15.12.2016, nei termini di legge. L'intervento riguarda la modifica delle linee elettriche a 380 kV T. 365 e a 132 kV T.754 e T755, mediante lo spostamento dei sostegni P.7 (Linea T 365) e P.10 (T.754/T755) in posizione più a sud est, al fine di allontanarli dall'area del parco pubblico comunale attrezzato e dalla chiesetta della Madonna in località Lovernato di Ospitaletto;
- P) il CIPE ha approvato il Progetto Definitivo delle varianti delle Linee Elettriche con Delibera n.66 del 1.12.2016 pubblicata sulla Gazzetta Ufficiale del 23 maggio 2017 n.118, che sostituisce ogni altra autorizzazione, approvazione e parere comunque denominato e consente la realizzazione e l'esercizio di tutte le opere, prestazioni e attività previste nel progetto approvato, anche ai fini della dichiarazione di pubblica utilità;
- Q) CAL è il soggetto aggiudicatore dell'intervento approvato dalla predetta delibera CIPE n.66/2016;
- R) Nel rispetto degli impegni assunti, di cui al precedente punto N), TERNA provvederà all'esecuzione della variante della linea a 132 kV su palificazione doppia terna n. 754/755 "S/E Travagliato – F.lli Stefana"/"S/E Travagliato – CP Brandico", come dettagliatamente descritta nell' **Allegato "A1"**, sostenendo interamente i costi di realizzazione, il cui ammontare pari a € 255.000,00 (duecentocinquantacinquemila//00 corrisponde alla quota parte posta a suo carico con delibera CIPE n.66 del 1.12.2016;

mf

fa - Li

AS
JK

- S) INTERCONNESSIONE consegnerà a TERNA, prima dell'inizio dei lavori, le aree necessarie per la realizzazione della variante della linea a 132 kV su palificazione doppia terna n. 754/755 "S/E Travagliato – F.lli Stefana"/"S/E Travagliato – CP Brandico;
- T) INTERCONNESSIONE e CEPAVDUE sosterranno il costo della realizzazione della variante all'elettrodotto a 380 kV n. 365 "S/E Chiari – S/E Travagliato" il cui ammontare complessivo pari a € 510.000,00 (cinquecentodiecimila//00), verrà suddiviso tra loro al 50%, in linea con quanto previsto a loro carico con delibera CIPE n.66 del 1.12.2016;
- U) Terna si impegna a realizzare la variante dell'elettrodotto a 132 kV su palificazione doppia terna n. 754/755 "S/E Travagliato – F.lli Stefana"/"S/E Travagliato – CP Brandico, di cui sosterrà interamente le spese, secondo i termini e i tempi di cui alla delibera CIPE del 1. 12.2016 n.66 riportati nel crono programma di cui all' **Allegato "B 1"**;
- V) BREBEMI, BBM, CEPAV DUE e TERNA allo scopo di formalizzare e garantire gli impegni reciprocamente assunti, sopra indicati, al fine di realizzare lo spostamento dell' elettrodotto a 380 kV n. 365 "S/E Chiari – S/E Travagliato" di seguito anche "Impianto") come descritto nell'allegato "A " di cui al successivo art.2, hanno concordato di regolare i reciproci rapporti a mezzo della presente convenzione (di seguito la "Convenzione");

**TUTTO CIÒ PREMESSO LE PARTI COME SOPRA RAPPRESENTATE
CONVENGONO QUANTO SEGUE:**

Articolo 1 – Premesse ed allegati

Le premesse e tutti gli allegati costituiscono parte integrante, sostanziale e vincolante della presente Convenzione.

Articolo 2 – Oggetto della Convenzione

1. La presente Convenzione ha per oggetto la regolamentazione dei reciproci rapporti tra le Parti firmatarie afferenti la progettazione e la realizzazione dei lavori necessari alla realizzazione delle varianti all' Impianto di TERNA, dettagliatamente individuate nell'**Allegato "A"** alla Convenzione. La presente Convenzione fissa pertanto le regole generali di carattere tecnico-amministrativo, gli accordi economici, le

responsabilità e i compiti delle Parti al fine di assicurare la realizzazione delle varianti all' Impianto di TERNA.

Articolo 3 – Impegni di TERNA

Con la presente Convenzione TERNA si obbliga nei confronti di INTERCONNESSIONE e CEPAV DUE a redigere la progettazione esecutiva, a eseguire e a gestire i lavori necessari all'adeguamento dell' Impianto di TERNA indicato nell'Allegato A della presente Convenzione.

TERNA, si impegna, compatibilmente con il mantenimento della continuità del servizio elettrico, affinché la realizzazione delle varianti oggetto della presente Convenzione avvenga nel rispetto del **Cronoprogramma di cui all'Allegato "B"** alla presente Convenzione.

A) Progettazione

1. Le opere oggetto della presente Convenzione saranno progettate ed eseguite da TERNA nel rispetto delle vigenti norme di legge, anche in tema di sicurezza.
2. Sarà redatto da TERNA il progetto esecutivo nel rispetto dei termini stabiliti nel **Cronoprogramma di cui all'Allegato "B"**.
3. TERNA trasmetterà a INTERCONNESSIONE e CEPAV DUE il progetto esecutivo siglato e sottoscritto, consegnando a ciascuna una copia cartacea ed una copia su supporto informatico in formato editabile, che dovrà contenere almeno i seguenti elaborati conformi ai contenuti minimi concordati:
 - Relazione tecnica illustrativa;
 - Elementi tecnici dell'impianto;
 - Relazione dei campi elettrici e magnetici;
 - Corografia;
 - Ortofotocarta;
 - Aerofotogrammetria;
 - Planimetria catastale;
 - Profilo altimetrico;
 - Computo metrico estimativo;
 - Tempi e modi programmati per la realizzazione dell'intervento.

Nei suddetti elaborati dovranno essere presenti informazioni con evidenza della situazione antecedente e successiva all'intervento.

Le Parti convengono che la documentazione di cui ai commi precedenti non

dovrà essere corredata dai calcoli strutturali e impiantistici, in quanto la piena responsabilità della rispondenza dei progetti alle norme vigenti è a esclusivo carico di TERNA. Le relazioni tecniche sono depositate da TERNA presso il Ministero dello Sviluppo Economico.

4. TERNA si assume pertanto la piena ed esclusiva responsabilità del progetto esecutivo di risoluzione delle interferenze oggetto della presente Convenzione.

B) Autorizzazioni

1. TERNA si impegna a propria cura ed entro le tempistiche di cui agli **Allegati "B" e "B 1"**, a predisporre la documentazione e ad acquisire tutte le ulteriori autorizzazioni e/o concessioni previste dalla legge per l'esecuzione dei lavori oggetto della presente Convenzione.

TERNA provvederà a segnalare prontamente a INTERCONNESSIONE, a CEPAV DUE e a BREBEMI eventuali difficoltà che dovessero insorgere nell'ottenimento dei provvedimenti autorizzativi secondari.

2. Le Parti si danno atto, altresì, che la Delibera CIPE n. 66 del 1.12.2016 costituisce approvazione della soluzione progettuale di variante presentata unitamente al Progetto Definitivo, nonché dichiarazione di pubblica utilità, relativa anche alle particelle da occupare/ espropriare/ asservire per l'esecuzione delle varianti oggetto della presente Convenzione.

C) Servitù

Le aree necessarie per l'esecuzione degli spostamenti delle **Linee Elettriche** descritti negli allegati **"A"** e **"A1"** saranno consegnate da INTERCONNESSIONE a TERNA prima dell'inizio dei lavori.

INTERCONNESSIONE si impegna a consegnare a TERNA, al momento della consegna delle aree, i preliminari accordi bonari di costituzione di servitù di elettrodotto a favore di TERNA debitamente firmati dai proprietari dei relativi fondi e/o i verbali di presa immissione in possesso; prima della messa in esercizio delle Linee Elettriche, copia degli atti di servitù di elettrodotto, sia coattive che bonarie, costituite sui fondi secondo lo schema di cui all'**allegato D)**, valido solo per le prescrizioni tecniche della servitù da costituire, debitamente registrati e trascritti; Resta inteso che TERNA metterà prontamente a disposizione di INTERCONNESSIONE ogni elemento (modalità di esercizio, tracciati/progetti

esecutivi, risoluzioni interferenze; note per benessere a costituire servitù da presentare alla Conservatoria dei Registri Immobiliare) necessario per la definizione degli atti di servitù.

D) Esecuzione dei lavori

1. TERNA provvederà ad eseguire i lavori necessari per lo spostamento e/o l'adeguamento del proprio Impianto oggetto della presente Convenzione nel rispetto delle normative di settore vigenti e dei progetti esecutivi.
2. INTERCONNESSIONE e CEPAV DUE, senza che tale attività sollevi in alcun modo TERNA dalla propria responsabilità in merito alla regolare esecuzione dei lavori, si riservano comunque la facoltà di prendere visione dell'esecuzione degli interventi in qualunque momento. A tal fine, INTERCONNESSIONE e CEPAV DUE dovranno preventivamente concordare con TERNA le modalità di accesso all'area di cantiere ove si svolgono le attività di realizzazione della variante.

Durante l'esecuzione degli interventi a cura di TERNA, l'area destinata a cantiere sarà nella esclusiva disponibilità di TERNA, anche nel caso in cui si rendessero necessarie eventuali lavorazioni da parte di INTERCONNESSIONE e CEPAV DUE all'interno di tale area.

In quest'ultimo caso, come previsto dalla normativa in tema di sicurezza, saranno tenute opportune riunioni di coordinamento tra i Coordinatori per l'Esecuzione dei Lavori di TERNA, INTERCONNESSIONE e CEPAV DUE al fine del rispetto delle norme di cui al D.Lgs. 81/2008 ovvero di normative in materia di sicurezza nel frattempo sopraggiunte.

3. TERNA si assume la responsabilità degli eventuali danni alla stessa imputabili, che dovessero derivare a persone o cose durante l'esecuzione di tutti gli interventi finalizzati alla realizzazione delle varianti e le opere connesse ed i propri impianti oggetto della presente Convenzione;
4. INTERCONNESSIONE e CEPAV DUE, per quanto di proprio interesse si riservano comunque la facoltà di verificare la congruenza delle opere eseguite o in corso di esecuzione da parte di TERNA rispetto al Progetto Esecutivo, senza che tale attività sollevi TERNA dalle proprie responsabilità.

E) - Dismissioni

8

TERNA provvederà alle opere di smantellamento o messa in sicurezza degli impianti da dismettere o da modificare, nonché al recupero dei materiali ed al loro smaltimento secondo la normativa vigente e al ripristino delle aree. In relazione alle caratteristiche delle fondazioni dei sostegni da demolire la demolizione delle stesse sarà limitata ad una profondità di 1,5 metri rispetto al piano di campagna.

Articolo 4 – Corrispettivi e Oneri

1. Il corrispettivo per l'attività di risoluzione dell'interferenza della linea 380 kV n. 365 "S/E Chiari – S/E Travagliato", che incide per due terzi sul valore complessivo dei lavori, è di € 510.000,00 (Euro cinquecentodiecimila/00) + IVA 22% (di seguito "Corrispettivo").
2. Il Corrispettivo per l'attività di progettazione esecutiva, di esecuzione e gestione dei lavori relativi alla risoluzione delle interferenze di cui all'Allegato "A", verrà fatturato da TERNA a INTERCONNESSIONE e CEPAV DUE, secondo la ripartizione di spesa di 255.000,00 € a carico di INTERCONNESSIONE e di 255.000,00 € a carico di CEPAV DUE con le seguenti modalità:
 - a) Il 40% del "Corrispettivo" pari a € 204.000,00 (Duecentoquattromila/00 €) verrà fatturato da TERNA a INTERCONNESSIONE, a copertura dei costi di progettazione e anticipo acquisto materiali, alla data di sottoscrizione della presente Convenzione;
 - b) Il 40% del "Corrispettivo" pari a € 204.000,00 (Duecentoquattromila/00 €) verrà fatturato da TERNA a CEPAV DUE, a copertura dei costi di progettazione e anticipo acquisto materiali, alla data di sottoscrizione della presente Convenzione;
 - c) Il saldo, determinato dal computo metrico estimativo del progetto esecutivo approvato, fino all'importo massimo pari al 10% del "Corrispettivo" pari a € 51.000,00 (Cinquantunomila/00 €) verrà fatturato da TERNA a INTERCONNESSIONE alla sottoscrizione del Verbale di Constatazione di cui all'Allegato C relativo all'esecuzione della variante relativa alla linea 380 kV n. 365 "S/E Chiari – S/E Travagliato" e sarà condizionato al completamento della variante della linea 132 kV di cui all'all." A 1";
 - d) Il saldo, determinato dal computo metrico estimativo del progetto esecutivo approvato, fino all'importo massimo pari al 10% del

“Corrispettivo” pari a € 51.000,00 (Cinquantunomila/00 €) verrà fatturato da TERNA a CEPAV DUE alla sottoscrizione del Verbale di Constatazione di cui all’Allegato C relativo all’esecuzione della variante relativa alla linea 380 kV n. 365 “S/E Chiari – S/E Travagliato” e sarà condizionato al completamento della variante della linea 132 kV di cui all’all. “A 1”;

- e) Le fatture emesse da TERNA a carico di INTERCONNESSIONE saranno intestate a:

INTERCONNESSIONE S.C. A R.L.

Strada Statale per Alessandria, 6/A

15057 Tortona (AL)

C.F. e P.IVA 02515800064

e verranno inviate via PEC al seguente indirizzo:
interconnessionescarl@legalmail.it

- f) Le fatture emesse da TERNA a carico di CEPAV DUE saranno intestate a:

Consorzio CEPAV DUE

Viale De Gasperi n.16

20097 San Donato Milanese (MI)

C.F. e P.IVA 10427570154

e verranno inviate via PEC al seguente indirizzo:
consorziocepavdue@pec.eni.it

3. Tutti i pagamenti verranno effettuati da INTERCONNESSIONE e CEPAV DUE a TERNA a 30 (trenta) giorni fine mese dal ricevimento della fattura con bonifico bancario intestato a TERNA S.p.A. - Banca : Banca Popolare di Sondrio, IBAN: IT 14 K 05696 03211 000005335X04, Swift: POSOIT22.
4. BREBEMI si impegna a garantire i pagamenti dovuti a TERNA da parte di INTERCONNESSIONE per l’esecuzione delle opere oggetto della presente Convenzione per gli importi indicati al presente articolo 4, a condizione che si tratti di pagamenti non contestati da INTERCONNESSIONE ai sensi della presente Convenzione, e qualora INTERCONNESSIONE non provveda entro 30 giorni dalla relativa richiesta nei termini indicati da TERNA, fermo restando che in tal caso BREBEMI si rivarrà integralmente su INTERCONNESSIONE per ogni spesa per tale motivo sostenuta;

10

5. Le Parti si obbligano a rispettare le disposizioni della Legge 136/2010 e ss.mm.ii. in materia di tracciabilità dei flussi finanziari.

Articolo 5 – Preventivi

1. L'importo indicato nel preventivo allegato al progetto esecutivo costituisce diretta derivazione delle attività di progettazione, computo e stima e comprende tutti i costi necessari alle attività di spostamento dell'**Impianto** ed in particolare, a titolo esemplificativo e senza che l'elenco risulti esaustivo, le sotto elencate voci:

- progettazione esecutiva;
- direzione lavori;
- controllo di conformità e congruità dei progetti alle normative vigenti in materia;
- redazione dei calcoli particolareggiati;
- espletamento delle pratiche autorizzative con Enti;
- esecuzione degli interventi comprensivi degli oneri della sicurezza;
- acquisto materiali;
- scavi, montaggi e controlli non distruttivi;
- spese generali;
- rimozione degli impianti dismessi con demolizione delle fondazioni fino alla profondità di 1,5 m dal piano di campagna;
- atti amministrativi ed autorizzativi, ove necessari, all'adeguamento e/o allo spostamento delle reti interferite;
- collaudi tecnici ed amministrativi delle reti interferite congruenti rispetto al progetto approvato;

Nel preventivo saranno indicate le seguenti quattro macrovoci: progettazione, forniture, prestazioni, oneri e spese generali.

2. L'importo indicato nel preventivo, così come sopra determinato, non potrà essere superiore a quello approvato dal CIPE con Delibera n. 66 del 1.12.2016 e indicato nell'**Allegato "A"**.

3. Eventuali bonifiche da ordigni bellici che si rendessero necessarie, saranno effettuate a cura di TERNA, previa approvazione da parte di BREBEMI, INTERCONNESSIONE e CEPAV DUE del preventivo di spesa.

INTERCONNESSIONE e CEPAV DUE provvederanno al versamento di due terzi degli oneri necessari per lo svolgimento della predetta attività a favore di TERNA secondo le modalità indicate all'art. 4. Le parti danno atto che i predetti oneri non

sono compresi nel Corrispettivo. Un terzo di tali oneri sarà a carico di TERNA.

Articolo 6 – Programma lavori

1. I lavori di cui ai precedenti articoli saranno eseguiti in conformità ai programmi lavori di dettaglio elaborati da TERNA, in conformità alle tempistiche contenute nell'**Allegato "B"**, e nel rispetto delle esigenze del servizio elettrico.

Articolo 7 – Ultimazione dei lavori

1. Conclusi i lavori, TERNA provvederà, a comunicarlo formalmente a INTERCONNESSIONE e CEPAV DUE e BREBEMI.

Entro 20 giorni dalla data di ricevimento della citata documentazione, INTERCONNESSIONE, CEPAV DUE e TERNA constateranno che l'esecuzione delle opere è avvenuta in conformità al progetto approvato, redigendone apposito verbale di constatazione in contraddittorio tra loro, secondo il modello indicato nell'**Allegato "C"**.

Articolo 8 – Proprietà e manutenzione

1. Le opere ed i manufatti oggetto della presente Convenzione, realizzati da TERNA, rimarranno di proprietà della medesima società.
2. TERNA provvederà a propria cura, spese e responsabilità, alla completa ed accurata manutenzione ordinaria e straordinaria di tutti i propri impianti, sia durante la fase di realizzazione, che successivamente in fase di esercizio.

Articolo 9 – Foro esclusivo

1. Le Parti convengono che, in caso di controversie relative all'interpretazione od esecuzione della presente Convenzione, esse, tramite i rispettivi legali rappresentanti, saranno tenute ad esperire un tentativo di amichevole composizione.
2. In caso di mancato accordo, sarà competente in via esclusiva il Foro di Milano, ritenendosi così consensualmente derogata ogni altra norma di competenza giudiziaria.

Articolo 10 – Durata ed Efficacia

1. La presente Convenzione decorre ed è efficace per tutte le Parti dalla data della sua

12

sottoscrizione e rimarrà valida ed efficace fino al completamento di tutte le obbligazioni ed impegni assunti mediante la Convenzione ed i suoi Allegati da ciascuna Parte nei confronti delle altre Parti.

Articolo 11 – Cessione della Convenzione

1. Salvo quanto espressamente previsto al comma successivo del presente articolo, la presente Convenzione ed i diritti ed obblighi in essa previsti non potranno essere ceduti, in tutto o in parte, a terzi senza il preventivo consenso scritto dell'altra Parte.
2. In deroga al primo comma, le parti potranno cedere la presente Convenzione a società e/o Consorzi che, direttamente o indirettamente, controllino, o siano controllate dalle stesse o siano soggette al medesimo controllo della parte cedente a condizione che la Parte cedente rimanga solidamente e integralmente responsabile con la Parte cessionaria per il corretto e puntuale adempimento di tutte le obbligazioni a carico della Parte cedente derivanti dalla presente Convenzione e, più in generale, in relazione a qualunque danno, pretesa o sopravvenienza passiva che la Parte non cedente dovesse sopportare per effetto, in dipendenza o in relazione a tale rapporto di cessione.

Articolo 12 – Disposizioni fiscali

1. La presente Convenzione è soggetta a registrazione solo in caso d'uso, ai sensi degli artt.4 e 5 del D.P.R. 26 aprile 1986 n.131 e ad imposta in misura fissa essendo le prestazioni soggette ad I.V.A. ai sensi degli artt. 5 e 38 del medesimo D.P.R.
2. Le spese per l'eventuale registrazione della presente in caso d'uso sono a carico della parte interessata alla registrazione stessa.

Articolo 13 – Informativa ai sensi del D.Lgs 196/2003 e s.m.i.

1. Ai sensi e per gli effetti dell'articolo 13 del decreto legislativo 196/2003 e s.m.i., le Parti convengono che i dati personali da ciascuna acquisiti al momento della sottoscrizione della presente Convenzione e successivamente nel prosieguo della medesima, saranno sottoposti a trattamento, anche automatizzato, per tutte le finalità strettamente connesse alla stipulazione e successiva gestione del presente rapporto contrattuale, nonché per tutti i conseguenti necessari relativi adempimenti di legge.
2. I dati saranno trattati in modo lecito, nel rispetto dei principi di correttezza e di

13

riservatezza.

3. Le Parti hanno la facoltà di esercitare i diritti previsti dall'articolo 7 del sopra menzionato decreto, a loro noti.

Articolo 14 - Responsabilità Amministrativa D.Lgs. 231/2001

1. Le parti prendono atto che TERNA e CEPA DUE nella conduzione degli affari e nella gestione dei rapporti interni si riferiscono ai principi contenuti nel proprio Codice Etico, consultabile anche presso gli indirizzi www.terna.it e www.cepavdue.it.
2. Le parti prendono altresì atto che TERNA e CEPADUE hanno inoltre adottato rispettivamente propri Modelli di Organizzazione e di gestione in ottemperanza dell'art. 6 del D.Lgs. 231/2001, anch'essi consultabili agli indirizzi www.terna.it e www.cepavdue.it aventi l'obiettivo di prevenire gli specifici reati previsti dal medesimo D.Lgs. 231/2001 così come modificato e integrato, sia in Italia che all'estero.

Articolo 15 – Obblighi di tracciabilità dei flussi finanziari

Le Parti daranno attuazione, per quanto di propria competenza, a tutti gli obblighi di tracciabilità dei flussi finanziari di cui all'art. 3 della Legge 13 agosto 2010 n. 136 e ss.mm.ii.. In ogni caso, le Parti si adegueranno alle prescrizioni che saranno eventualmente adottate dall'Autorità di Vigilanza dei Contratti Pubblici.

Articolo 16 – Elenco allegati

Si allegano alla presente Convenzione gli Allegati di seguito indicati che, sottoscritti dalle Parti, costituiscono parte integrante del presente atto e come tali devono intendersi quali pattuizioni espresse:

Allegato A) - Planimetria definitiva degli interventi relativi all'elettrodotto a 380 kV n. 365 "S/E Chiari – S/E Travagliato relativi all'Impianto;

Allegato A1) - Planimetria definitiva degli interventi relativi all'elettrodotto a 132 kV su palificazione doppia terna n. 754/755 "S/E Travagliato – F.lli Stefana"/"S/E Travagliato – CP Brandico;

Allegato B) - Programma di esecuzione degli interventi relativi all'elettrodotto a 380 kV n. 365 "S/E Chiari – S/E Travagliato relativi all'Impianto;

Allegato B1) - Programma di esecuzione degli interventi relativi all'elettrodotto a 132

kV su palificazione doppia terna n. 754/755 "S/E Travagliato – F.lli Stefana"/"S/E Travagliato – CP Brandico;

Allegato C) - Modello di verbale di constatazione;


Allegato D) - Schema di atto di Servitù di elettrodotto (Valido solo per le prescrizioni tecniche della servitù da costituire).

Letto, firmato e sottoscritto in quattro originali.

Milano, li 12/07/2017

15

TERNA S.p.A.

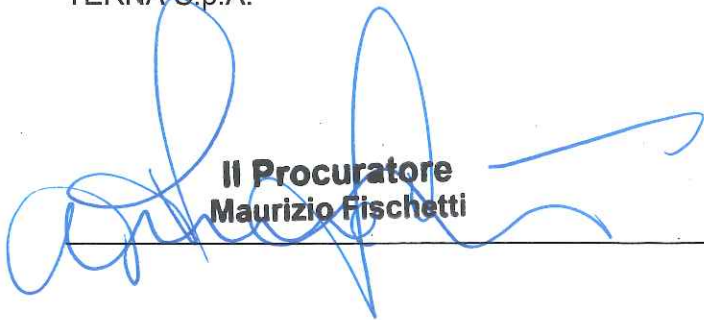
**Il Procuratore
Maurizio Fischetti**

INTERCONNESSIONE S.C.A R.L.


INTERCONNESSIONE S.C.a.R.L.
Il Presidente
Dot. Ing. Sabino Del Balzo



BREBEMI S.p.A. (che interviene a garanzia delle obbligazioni assunte da
INTERCONNESSIONE)



**Società di Progetto
Brebemi SpA**

CEPAV DUE


Cepav due
IL PRESIDENTE
(Ing. F. Lombardi)



Planimetria definitiva degli interventi relativi all'elettrodotto
a 380 kV n. 365
"S/E Chiari - S/E Travagliato" relativi all'impianto

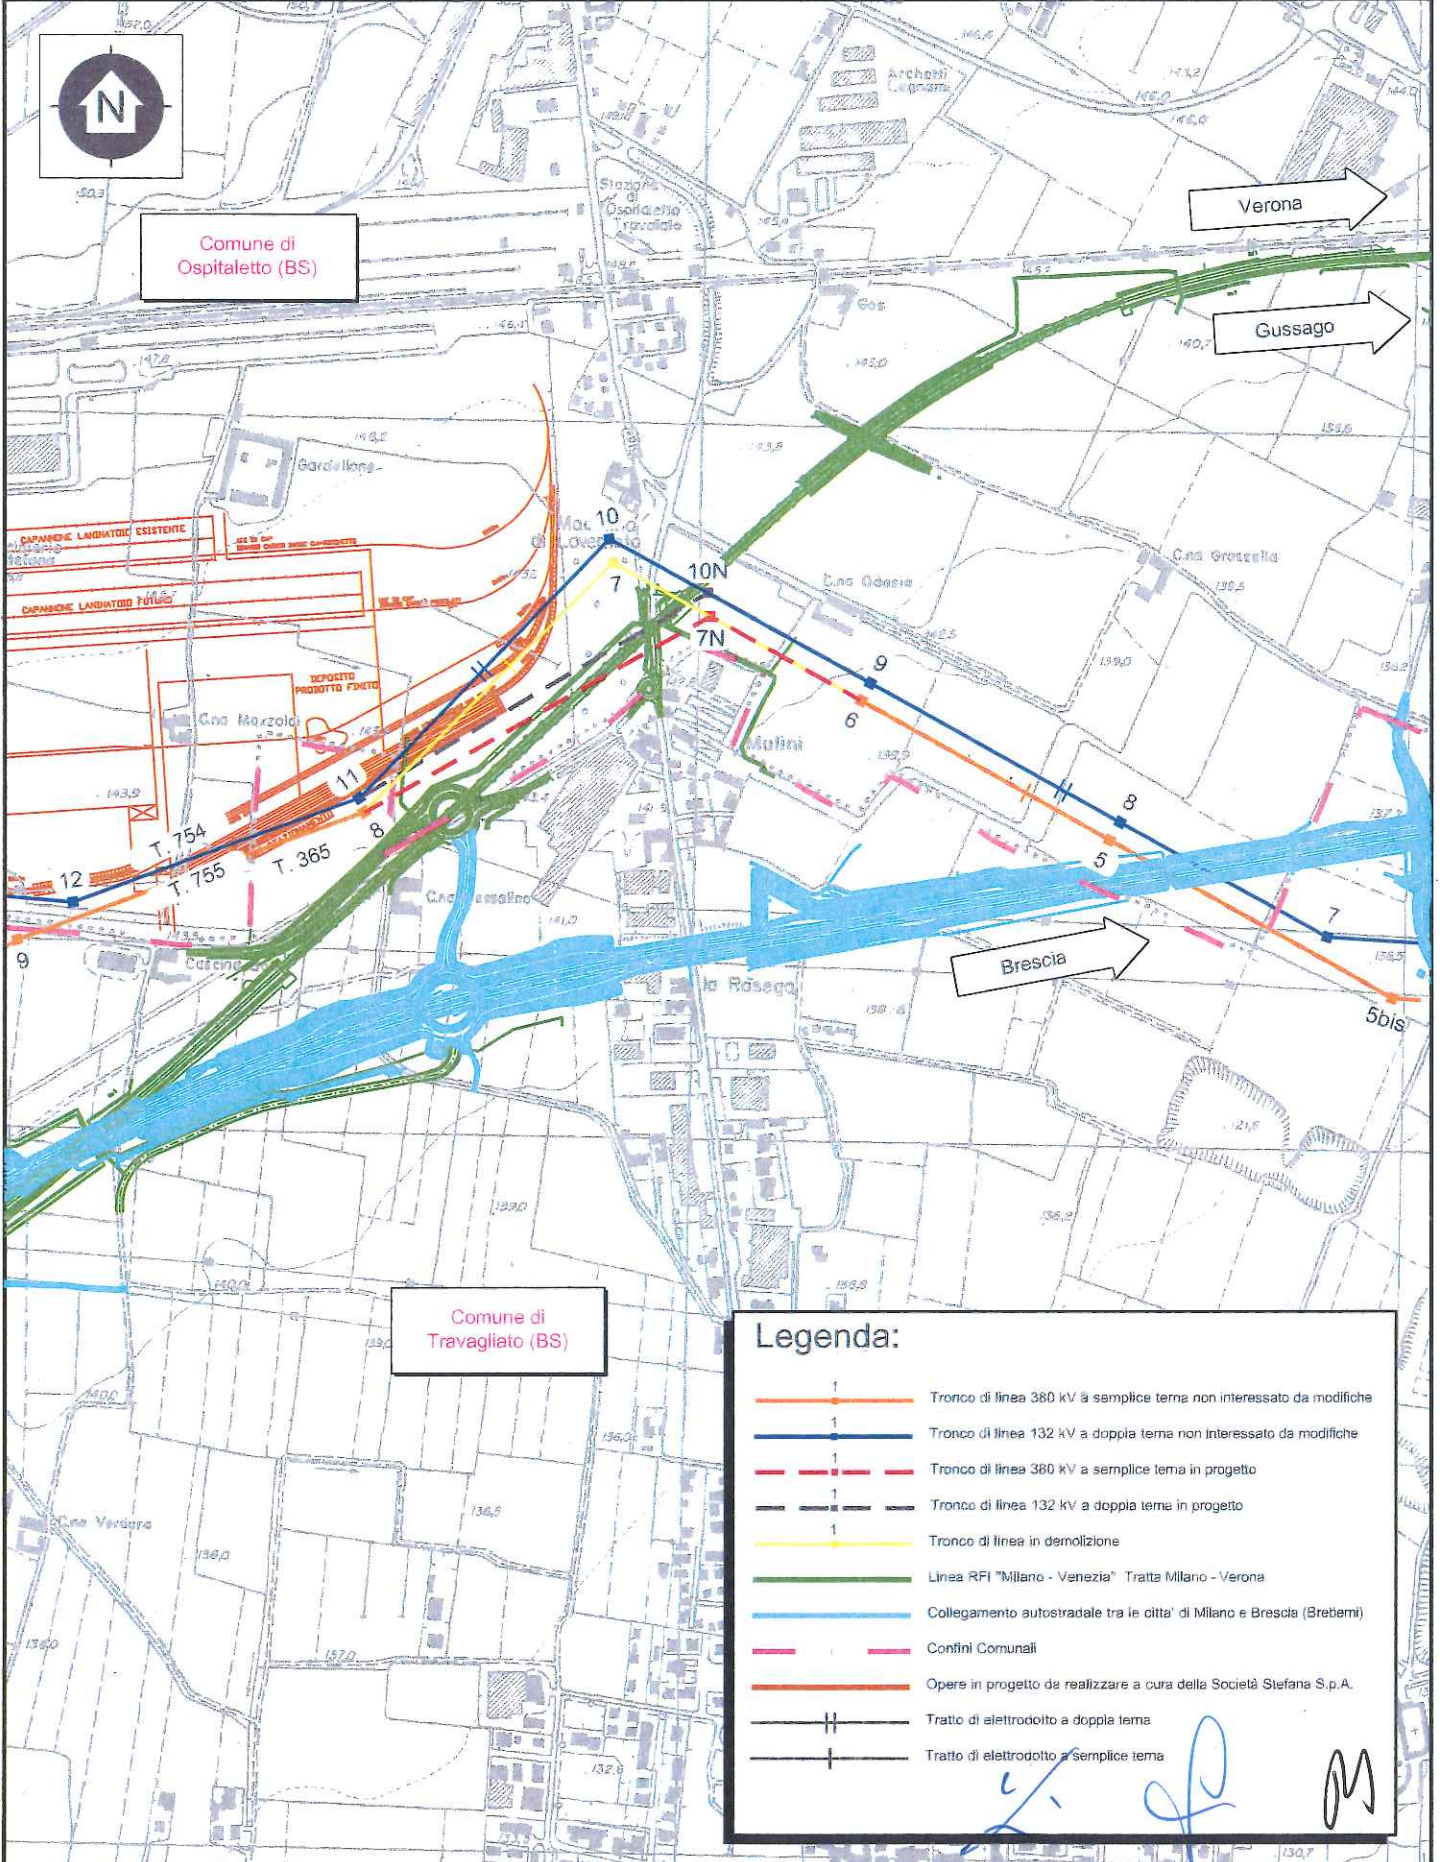

Comune di
Ospitaletto (BS)

Comune di
Travagliato (BS)

Legenda:


- Tronco di linea 380 kV a semplice tema non interessato da modifiche
- Tronco di linea 132 kV a doppia tema non interessato da modifiche
- Tronco di linea 380 kV a semplice tema in progetto
- Tronco di linea 132 kV a doppia tema in progetto
- Tronco di linea in demolizione
- Linea RFI "Milano - Venezia" Tratta Milano - Verona
- Collegamento autostradale tra le città di Milano e Brescia (BreBemi)
- Confini Comunali
- Opere in progetto da realizzare a cura della Società Stefana S.p.A.
- Tratto di elettrodotto a doppia tema
- Tratto di elettrodotto a semplice tema

Handwritten initials







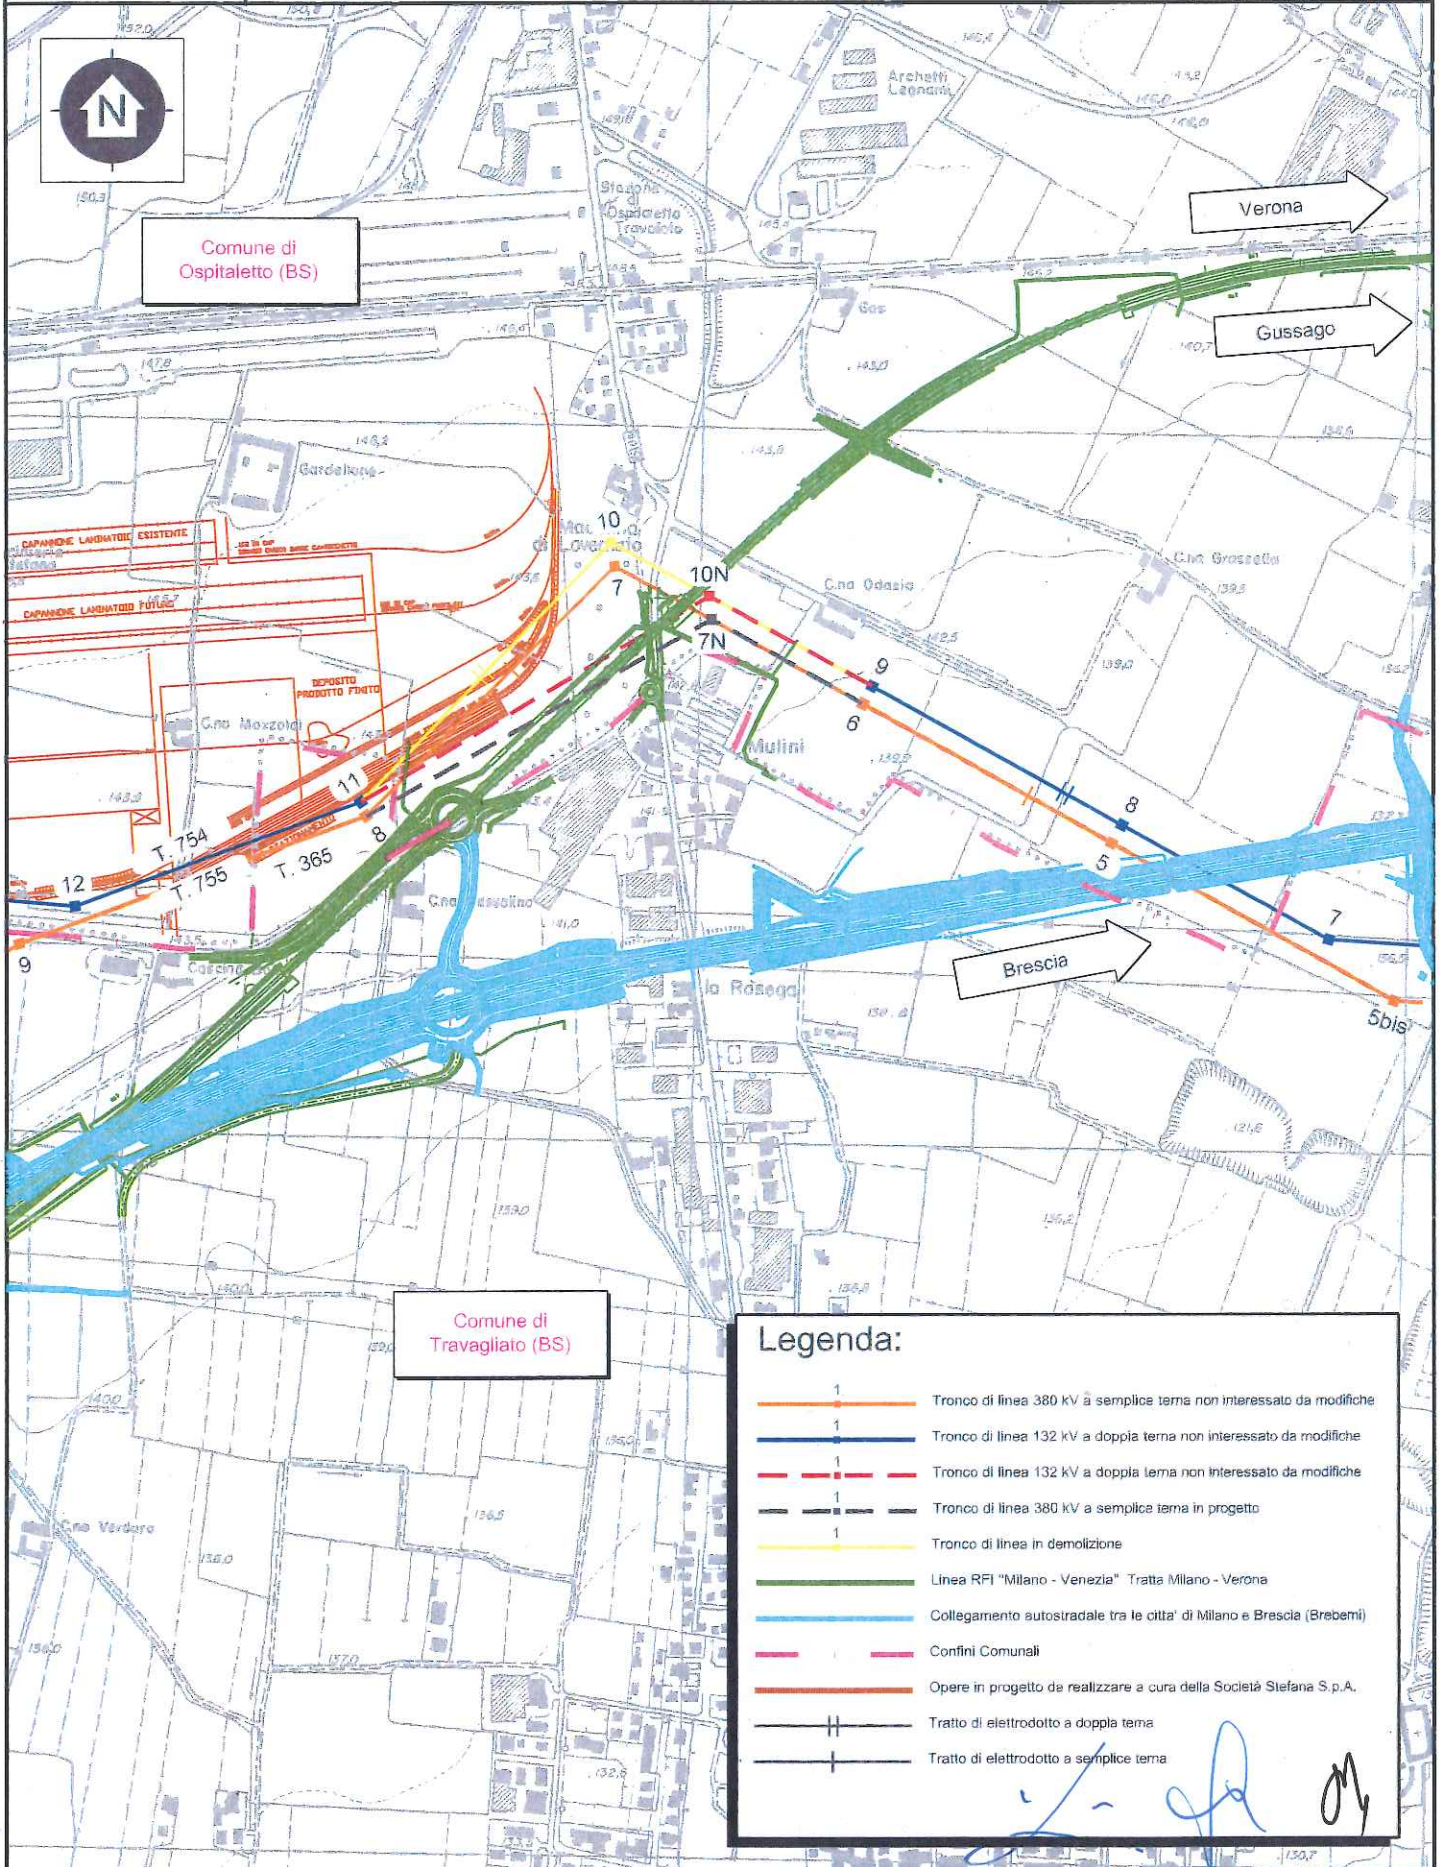




Handwritten signatures and initials

Planimetria definitiva degli interventi relativi all'elettrodotto
a 132 kV su palificazione doppia terna
n. 754/755

"S/E Travagliato - F.lli Stefana"/"S/E Travagliato - CP Brandico"



Legenda:

-  Tronco di linea 380 kV a semplice terna non interessato da modifiche
-  Tronco di linea 132 kV a doppia terna non interessato da modifiche
-  Tronco di linea 132 kV a doppia terna non interessato da modifiche
-  Tronco di linea 380 kV a semplice terna in progetto
-  Tronco di linea in demolizione
-  Linea RFI "Milano - Venezia" Tratta Milano - Verona
-  Collegamento autostradale tra le città di Milano e Brescia (Brebemì)
-  Confini Comunali
-  Opere in progetto da realizzare a cura della Società Stefana S.p.A.
-  Tratto di elettrodotto a doppia terna
-  Tratto di elettrodotto a semplice terna

[Handwritten signatures and initials]

CONVENZIONE

Per regolamentare i rapporti inerenti le varianti alle linee elettriche aeree ad alta tensione di proprietà Terna S.p.A. in comune di Ospitaletto (BS) – Località Lovornato

Allegato B

Programma di esecuzione degli interventi relativi all'elettrodotto a 380 kV n. 365 "S/E Chiari – S/E Travagliato relativi all'impianto

| GESTORE | Numero Terna | Tensione kV | Nome Elettrodotto | Sostegni interessati | LOC. PROGETTO | Progetto esecutivo | Data di risoluzione |
|--------------|--------------|-------------|----------------------|----------------------|--|--------------------|---------------------|
| TERNA S.p.a. | 365 | 380 | Chiari - Travagliato | 7N | Ospitaletto (BS) Loc. Lovornato e Travagliato (BS) | 15/07/2017 | 23/11/2017 |

CONVENZIONE

Per regolamentare i rapporti inerenti le varianti alle linee elettriche aeree ad alta tensione di proprietà Terna S.p.A. in comune di Ospitaletto (BS) – Località Lovernato

Allegato B1

Programma di esecuzione degli interventi relativi all'elettrodotto a 132 kV su palificazione doppia terna n. 754/755 "S/E Travagliato – F.Ili Stefana"/"S/E Travagliato – CP Brandico

| GESTORE | Numero Terna | Tensione kV | Nome Elettrodotto | Sostegni interessati | LOC. PROGETTO | Progetto esecutivo | Data di risoluzione |
|--------------|--------------|-------------|---|----------------------|--|--------------------|---------------------|
| TERNA S.p.a. | 755 754 | 132 | Travagliato - Brandico Travagliato - Stefana F.Ili | 10N | Ospitaletto (BS) Loc. Lovernato e Travagliato (BS) | 15/07/2017 | 23/11/2017 |

CONVENZIONE PER REGOLARE I RAPPORTI INERENTI LE VARIANTI ALLE LINEE ELETTRICHE AEREE AD ALTA TENSIONE DI PROPRIETA' TERNA S.P.A. IN COMUNE DI OSPITALETTO (BS) - LOCALITA' LOVERNATO.

MODELLO DI VERBALE DI CONSTATAZIONE

Oggetto: Risoluzione dell'interferenza definitiva n. (●) Progr. km (●) risolta alla Progr. km (●) in Comune di (●) eseguita da TERNA S.p.A.

Il giorno (●) del mese di (●) dell'anno (●) sono presenti sul luogo ove si sono svolti i lavori in oggetto indicati

Per Società Consortile Interconnessione a.r.l. : (●)
Per Consorzio CEPAV DUE. : (●)
per TERNA S.p.A. : (●)

Premesso che:

- a) in data (●) è stata stipulata tra la Società Consortile Interconnessione a.r.l., Società di Progetto BreBeMi, Consorzio CEPAV DUE, TERNA S.p.A. e TELAT S.r.l. la "Convenzione per regolare i rapporti inerenti le varianti alle linee elettriche aeree ad alta tensione di proprietà di Terna S.p.A. in Comune di Ospitaletto (BS) - località Lovernato";
- b) con nota prot. n. (●) del (●) Società Consortile Interconnessione a.r.l. ha approvato il preventivo con l'indicazione dell'importo relativo all'esecuzione dei lavori in oggetto pari a Euro (●);
- c) con nota prot. n. (●) del (●) il Consorzio CEPAV DUE ha approvato il preventivo con l'indicazione dell'importo relativo all'esecuzione dei lavori in oggetto pari a Euro (●);
- d) con nota prot. n. (●) del (●) TERNA S.p.A. ha comunicato formalmente alla Società Consortile Interconnessione a.r.l./ Consorzio CEPAV DUE di aver completato il giorno (●) i lavori iniziati il giorno (●) per la risoluzione dell'interferenza in oggetto;
- e) con successiva nota prot. n. (●) del (●) TERNA ha trasmesso alla Società Consortile Interconnessione a.r.l./ Consorzio CEPAV DUE gli elaborati "as built", la dichiarazione di conformità e il certificato di regolare esecuzione relativo all'adeguamento eseguito;

Tutto ciò premesso

i sottoscritti, come sopra individuati, hanno preso visione dei lavori svolti, meglio descritti negli elaborati di progetto, riscontrando che l'esecuzione degli stessi è avvenuta in conformità al progetto approvato e nel rispetto della Convenzione.

TERNA dichiara che – a fronte dell'incasso del corrispettivo di cui alla precedente premessa b) e c) come confermato dalla documentazione contabile amministrativa di cui alla premessa sub e) – non avrà più nulla a pretendere nei confronti della Società Consortile Interconnessione a.r.l./Consorzio CEPAV DUE, a nessun titolo e per nessuna ragione ulteriore, in ordine alla risoluzione delle interferenze in oggetto indicata.

Letto, firmato e sottoscritto in triplice originale.

(●), (●)

Società Consortile Interconnessione a.r.l.

TERNA S.p.A

Consorzio CEPAV DUE

Allegato D
Schema di atto di Servitù di elettrodotto
in favore di Terna S.p.A.

(Valido solo per le prescrizioni tecniche della servitù da costituire)

ATTO DI COSTITUZIONE DI SERVITU' DI ELETTRODOTTO
CON CONDUTTORI AEREI

Tra, nato/a a (.....) il
..... - C.F. - residente a
in via, - celibe/nubile coniugato/a vedovo/a - in
regime fiscale di comunione/separazione dei beni - bene personale ai sensi dell'art.
179 lettera a)/b) del c.c.,

E

"TERNA Rete Elettrica Nazionale S.p.A." - con sede legale e domicilio fiscale in
Roma - Viale Egidio Galbani, 70 - Codice Fiscale, Partita Iva e numero di iscrizione
presso il Registro delle Imprese di Roma 05779661007, REA n. 922416, qui
legalmente rappresentata nel presente atto dal signor:

Zanni Pier Luigi nato a Lovere (BG) il 05 febbraio 1967 e domiciliato per la carica in
Pero (MI) in via Galileo Galilei n.18;

nella qualità di Responsabile dell'Unità Progettazione e Realizzazione Impianti
presso la Direzione Territoriale Nord Ovest, con sede in Pero (MI) in Via Galileo
Galilei n. 18, della società "Terna Rete Italia S.p.A." con sede legale e domicilio
fiscale in Roma - Viale Egidio Galbani, 70, Codice Fiscale, Partita Iva e numero di
iscrizione presso il Registro delle Imprese di Roma 11799181000, REA n. 1328587 -

Terna S.p.A.

1

Società soggetta alla direzione e coordinamento del socio unico TERNA S.p.A.;
munito di tutti gli opportuni poteri in forza della procura in autentica Notaio
Mariacristina Ninci del 03 marzo 2017 repertorio n° 22782/6826, registrata a Milano 6
il 10 marzo 2017 al n. 8717 serie 1T;

nel seguito denominati **“Parte Concedente” e/o “TERNA”**

Si conviene e si stipula quanto segue:

----- Art. 1 -----

La Parte Concedente fatto riferimento al T.U. di Legge sulle acque e sugli impianti
elettrici approvati con R.D. del 11.12.1933 n. 1775, accorda e concede per sé,
successori ed aventi causa e costituisce a favore della società TERNA e aventi
causa, sugli immobili di seguito descritti, la servitù concernente l'elettrodotto a 132
kV su palificazione doppia terna n. 754/755 “S/E Travagliato – F.lli Stefana”/“S/E
Travagliato – CP Brandico e l'elettrodotto a 380 kV n. 365 “S/E Chiari – S/E
Travagliato – Le caratteristiche tecniche delle linee sono formate da n. 2 sostegni del
tipo di ferro a traliccio con n. 6 conduttori, e n. 1 fune di guardia la 754/755 e con n. 9
conduttori (tre per fase) e n. 1 fune di guardia la T.365, con una zona, asservita pari
a m 15 (venti) per ciascun lato dell'asse linea la T.754/755 e pari a m 25 (metri) per
ciascun lato dell'asse linea la T.365.

Per tutto il tracciato di cui dichiara di aver presa visione e conoscenza così come
individuata nella planimetria in scala 1:1000 che, sottoscritta dalle Parti, si allega
sotto la lettera “A” e ne forma parte integrante e sostanziale del presente atto. La
servitù in parola interessa i terreni di proprietà per una percorrenza dei cavi di m
(.....) e una superficie complessiva di mq (.....). La servitù sopra specificata,
ha le seguenti caratteristiche: comune di – foglio mappali
..... C.T. - destinazione PRG:

Terna S.p.A.

2

----- Art. 2 -----

La servitù d'elettrodotto costituita con questo atto sarà valida fino a quando la linea sarà mantenuta in condizione di essere esercita, inamovibile per Legge, ed in ogni caso per espresso patto contrattuale. Pertanto, la Parte Concedente non potrà avvalersi della facoltà di cui al 4° comma dell'art. 122 del T.U. "sulle Acque e sugli Impianti Elettrici" 11.12.1933, n° 1775.

----- Art. 3 -----

La servitù costituita con il presente atto conferisce alla società TERNA il diritto di:

a) accedere sui fondi asserviti con il proprio personale o chi per esso con i mezzi d'opera e di trasporto necessari alla costruzione, all'esercizio, alla sorveglianza, alla manutenzione dell'elettrodotto stesso e di compiere i relativi lavori anche senza alcun preavviso.

La società TERNA, per l'accesso ai fondi asserviti potrà utilizzare, ove esistenti, strade o accessi dei fondi serventi. Inoltre, avrà in qualsiasi momento l'accesso e il transito per il servizio di controllo della condotta lungo la striscia di terreno avente una larghezza di m 1 e una lunghezza pari alla percorrenza della linea elettrica sul fondo in oggetto.

b) collocare, mantenere ed esercire gli elettrodotti indicati nel precedente Art. 1.

c) tagliare rami o abbattere quelle piante che, ad esclusivo giudizio della società TERNA, possano essere d'impedimento alla messa in opera dell'elettrodotto, a fronte di uno specifico indennizzo.

d) tagliare rami o abbattere, senza alcun indennizzo, in qualsiasi tempo e anche senza preavviso, quelle piante che nell'ambito della zona asservita, possano con l'accrescimento delle loro radici, pregiudicare ad esclusivo giudizio della società TERNA, la messa in servizio, il regolare esercizio e la sicurezza dell'elettrodotto.

mf

fa
Li
A

e) modificare la tensione, il numero ed il tipo dei sostegni e dei conduttori dell'elettrodotto, salvo la corresponsione di un'ulteriore indennità nei limiti dell'eventuale aggravio.

Le piante e qualsiasi altro prodotto che si dovessero abbattere o danneggiare, durante la messa in opera e nel corso dell'esercizio degli elettrodotti, rimane a disposizione del conduttore del fondo.

----- Art. 4 -----

La Parte Concedente, si obbliga per sé e per gli aventi causa:

- ad usare le aree asservite compatibilmente con la presenza dell'elettrodotto ed inerente servitù;
- a non eseguire opere di qualunque genere e a non praticare attività che possano comunque ostacolare e/o diminuire il regolare esercizio della servitù costituita;
- a conformarsi ad eventuali successivi provvedimenti di legge o regolamentari che dovessero imporre limiti o vincoli all'utilizzazione dei terreni;
- a non mettere a dimora o lasciare crescere piante arboree nelle aree asservite che possano essere incompatibili con il regolare esercizio dell'elettrodotto;
- a non eseguire nelle suddette aree asservite costruzioni edificatorie di qualsiasi genere.

La società TERNA riconosce alla Parte Concedente la facoltà di eseguire sul proprio fondo qualunque innovazione, purché compatibile con l'elettrodotto stesso, previa preventiva comunicazione alla società TERNA, al fine di consentire alla TERNA di accertarne comunque la compatibilità con l'elettrodotto, con i dispersori di terra e con ogni altra sua componente o parte accessoria.

----- Art. 5 -----

La società TERNA terrà la Parte Concedente sollevata ed indenne da qualsiasi

responsabilità conseguenti a danni d'ogni tipo e natura eventualmente arrecati a terzi in ogni modo dipendenti o conseguenti alla costruzione o dall'esercizio e manutenzione dell'elettrodotto in oggetto.

----- Art. 6 -----

I danni subiti dalla Parte Concedente per la realizzazione dell'elettrodotto, nonché l'indennizzo per l'eventuale abbattimento delle piante di cui alla lettera c) del precedente Art. 3, saranno valutati e liquidati a lavori ultimati.


Saranno valutati e liquidati a lavori ultimati, i danni causati in occasione di riparazioni di carattere straordinario ed eccezionale o di modifiche dell'elettrodotto, esclusi quelli derivanti dal normale e regolare esercizio dell'elettrodotto stesso, essendosi, in ogni caso, tenuto conto di essi nella determinazione dell'indennità.

I danni subiti dalla Parte Concedente, saranno valutati tenendo conto del tipo di coltura in atto e degli eventuali soprassuoli esistenti al momento dell'immissione sul fondo. Resta però inteso che qualunque contestazione potesse sorgere in merito alla liquidazione dei danni stessi, o per qualunque altro motivo, non potrà per nulla sospendere l'esecuzione dei lavori di costruzione o l'esercizio della linea.

La società TERNA, inoltre, si obbliga a rimettere in pristino stato i manufatti, ivi compresi pali dell'illuminazione, segnaletica, banchine, pavimentazione stradale, cordoli e quant'altro eventualmente manomesso o danneggiato presente sull'area o nel sottosuolo della stessa, anche se di proprietà di terzi.

----- Art. 7 -----

Quale indennizzo per la costituzione della servitù, tenuto conto di tutti gli obblighi e le facoltà derivanti dalla stessa, la società TERNA corrisponde la somma di Euro(.....) alla Parte Concedente che con la sottoscrizione del presente atto ne rilascia formale quietanza a saldo con rinuncia

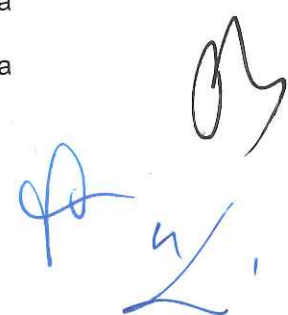

all'ipoteca legale.

L'indennizzo è da intendersi definitivo e immutabile, essendo convenzionalmente pattuito dalle Parti. Per effetto della ricezione della suddetta somma, la Parte Concedente dichiara di non aver più nulla a pretendere dalla società TERNA.

Ad ogni effetto di legge le parti consapevoli delle responsabilità penali in caso di dichiarazione mendace nonché dei poteri di accertamento dell'amministrazione finanziaria e della sanzione amministrativa applicabile in caso di omessa, incompleta o mendace indicazione dei dati, in via sostitutiva di atto di notorietà ai sensi del D.P.R. 445/2000, dichiarano che:

- il corrispettivo come sopra indicato è stato corrisposto mediante assegno circolare "non trasferibile" numero **0000000000-00** emesso dalla Banca "Intesa Sanpaolo S.p.A." con sede in Torino, Filiale di Pero (MI) in data 00.00.2013 - intestato a
- la presente costituzione di servitù è stata conclusa senza alcuna spesa di mediazione ai sensi degli artt. 1754 ss. C.C.

----- Art. 8 -----

La Parte Concedente dichiara che il fondo di proprietà, oggetto della presente servitù, è di sua esclusiva proprietà e disponibilità, e che sullo stesso non gravano diritti incompatibili con la servitù costituita.

Per effetto di quanto sopra la Parte Concedente garantisce alla società TERNA per ogni caso di evizione o per qualsiasi pretesa o molestia da parte di terzi, ivi compresi conduttori che, per qualsiasi titolo, possano vantare diritti sul fondo o sulle indennità corrisposte per la costituzione della servitù stessa.

In caso d'evizione totale o parziale la Parte Concedente si obbliga a rivalere la società TERNA da quanto dalla stessa corrisposto, per la costituzione della servitù

nei confronti dei proprietari effettivi, nonché di qualsiasi ulteriore danno subito dalla stessa per effetto dell'evizione.

----- Art. 9 -----

La Parte Concedente esonera il competente Conservatore dei Registri Immobiliari da ogni responsabilità circa la trascrizione del presente atto.

----- Art. 10 -----

La Parte Concedente si obbliga inoltre a comunicare a qualsiasi eventuale successore od acquirente o aventi causa per qualsiasi titolo, nessuno escluso, l'esistente servitù e le relative obbligazioni nascenti dal presente contratto, facendone menzione nell'atto traslativo.

----- Art. 11 -----

Le spese e gli oneri fiscali relativi al presente atto si convengono ad esclusivo carico della società TERNA.

----- Art. 12 -----

Per quanto non contemplato nel presente contratto le Parti faranno espresso riferimento al T.U. di Legge "sulle acque e sugli impianti elettrici" del 11.12.1933 n. 1775 ed eventuali modificazioni, e alle norme del Codice Civile.

----- Art. 13 -----

La Parte Concedente autorizza la società TERNA a comunicare a terzi i suoi dati personali sugli adempimenti connessi al rapporto di servitù.

----- Art. 14 -----

In caso di controversie che dovessero insorgere tra le Parti, in relazione all'interpretazione ed applicazione del presente contratto, sarà competente il Foro di Milano.

Letto, confermato e sottoscritto.

LA PARTE CONCEDENTE

LA PARTE RICHIEDENTE

La Parte Concedente dichiara di aver preso conoscenza di quanto precede ed approva in particolare, agli effetti degli artt. 1341 e 1342 C.C., gli art. 2 (inamovibilità) 3 (accessi, taglio piante, modifiche alla tensione e numero dei conduttori), 4 (divieto di costruire), 6 (liquidazione danni) e 14 (Foro competente).

LA PARTE CONCEDENTE

LA PARTE RICHIEDENTE



Terna S.p.A.

8

