


VISTA DA MONTE
(DA RILIEVO)

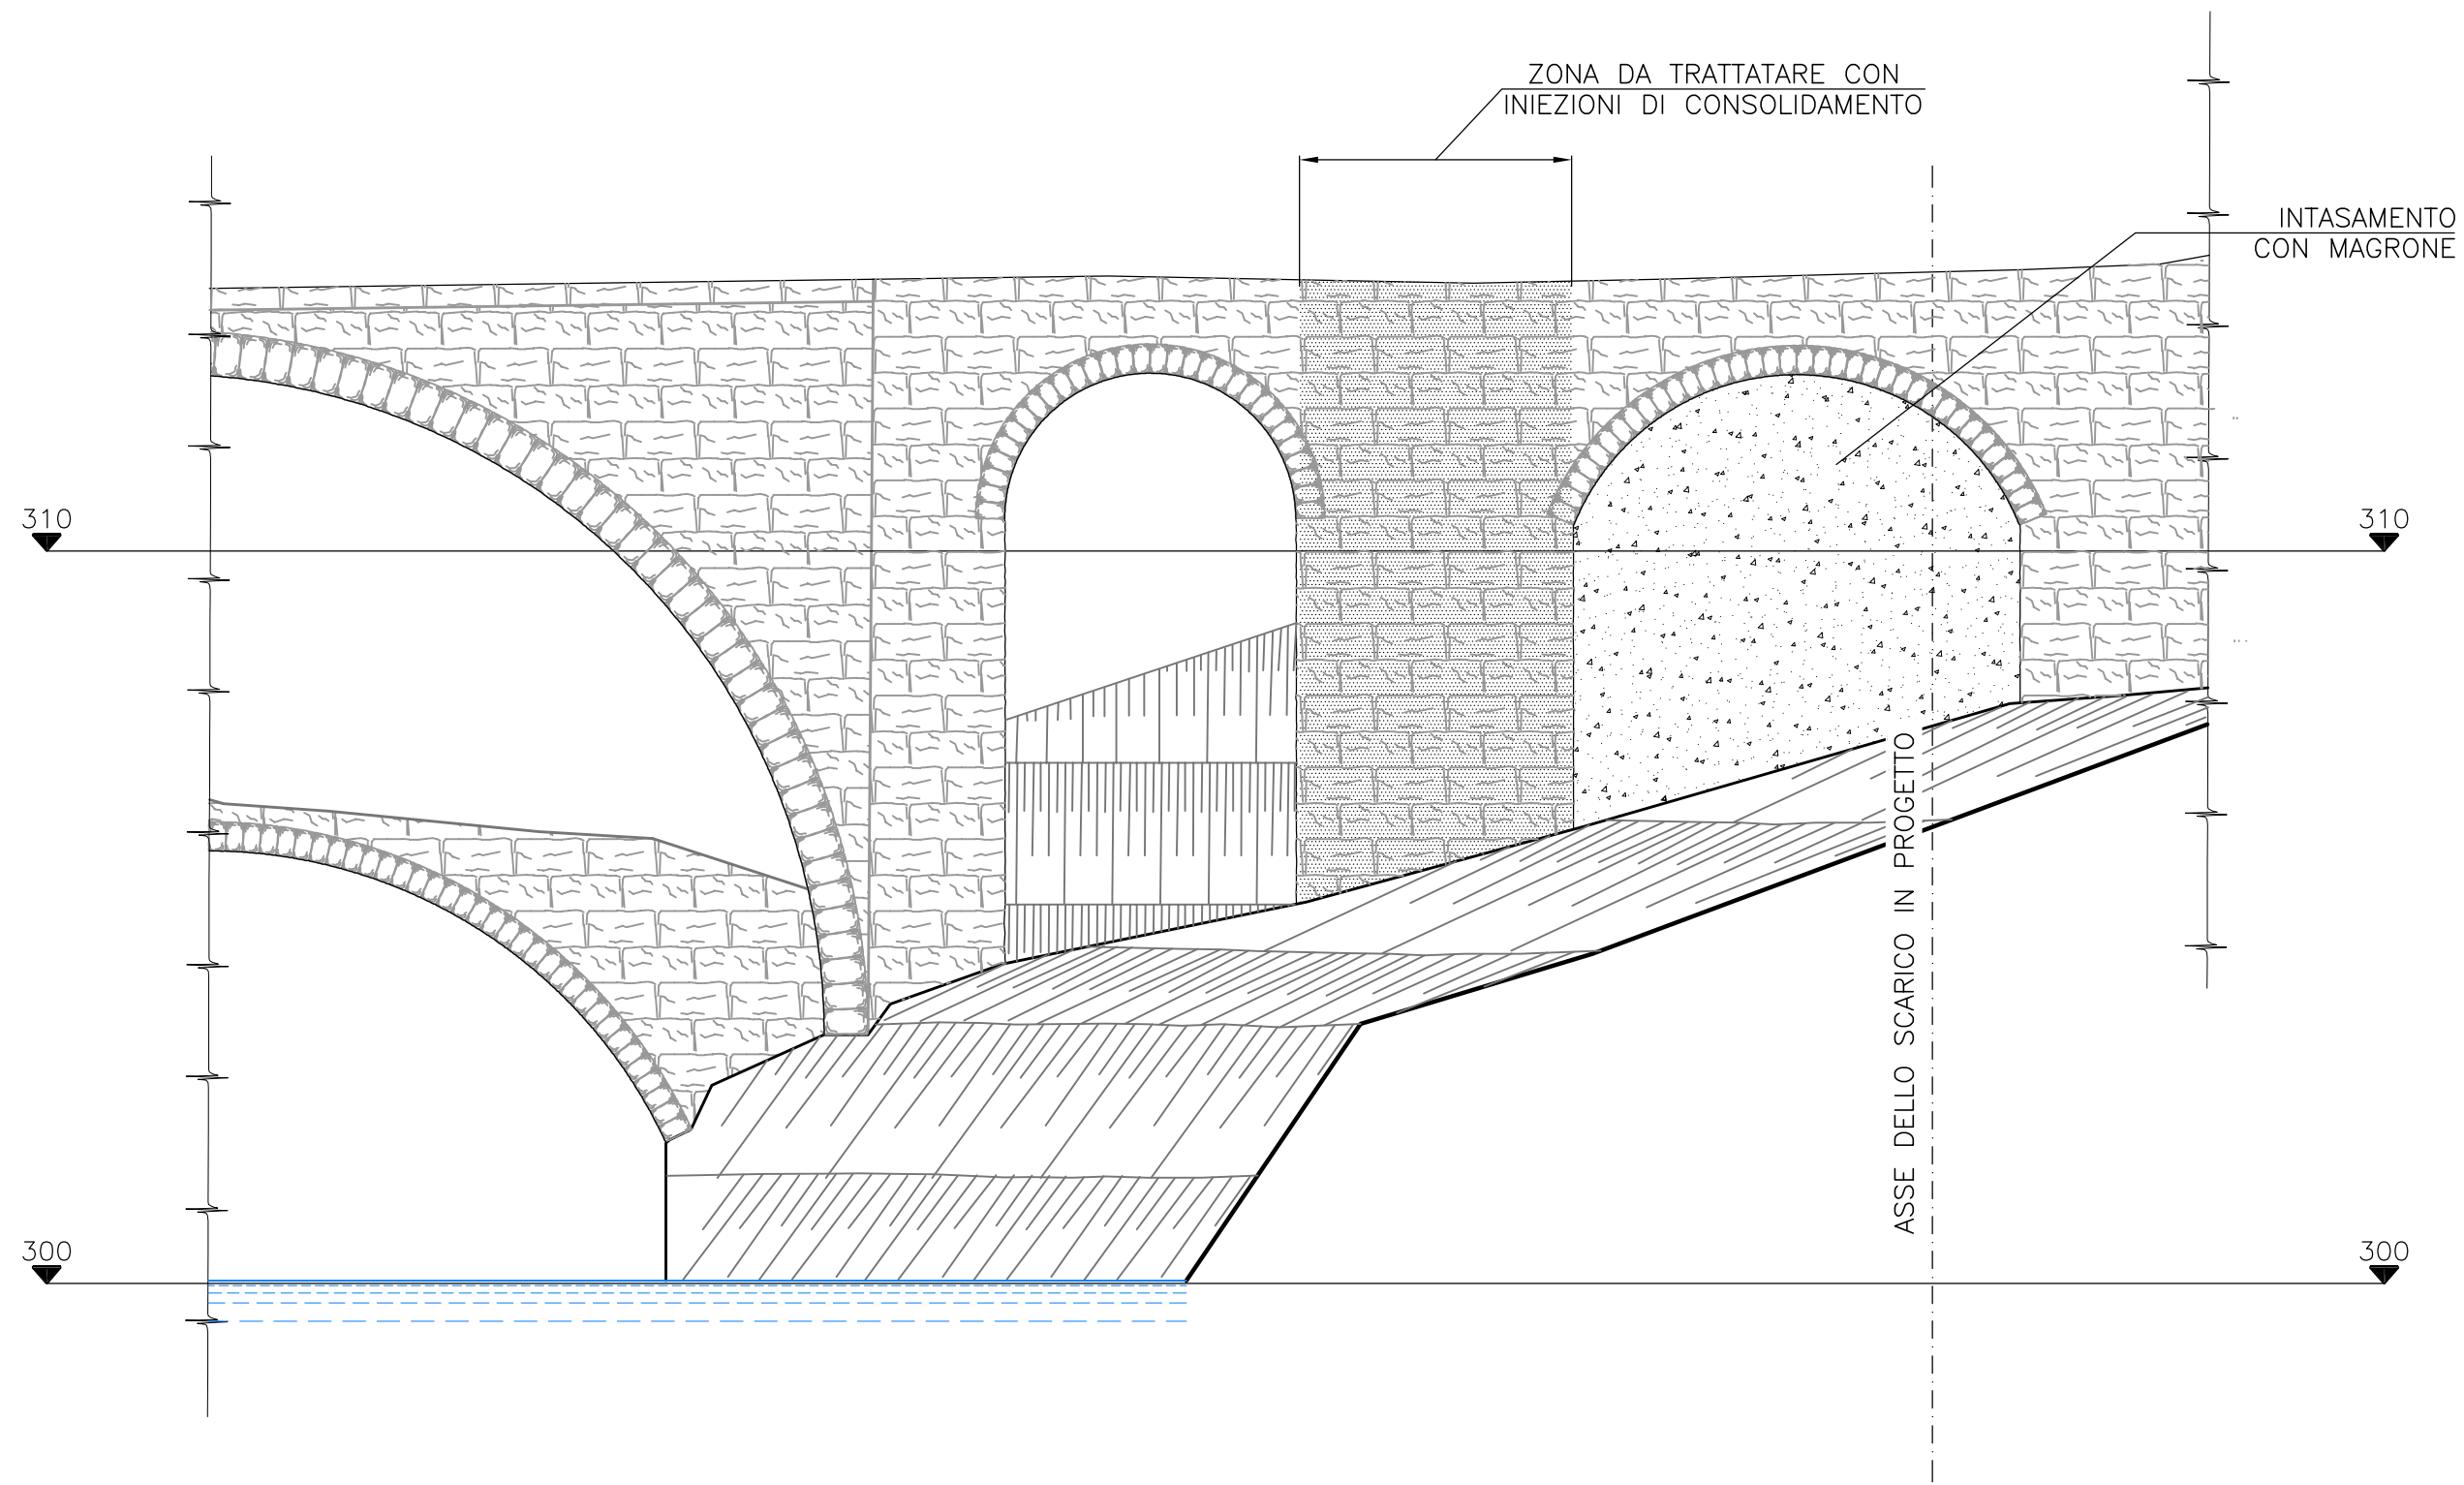

DIGA DI PONTE RACLI

(PROVINCIA DI PORDENONE)

NUOVO SCARICO DI SUPERFICIE IN SPONDA DESTRA

PROGETTO ESECUTIVO

INTERVENTI
CONSOLIDAMENTI DEL VECCHIO PONTE RACLI
SCALA 1:100



 Ing. Claudio Marcello S.r.l.

MILANO, LUGLIO 2016