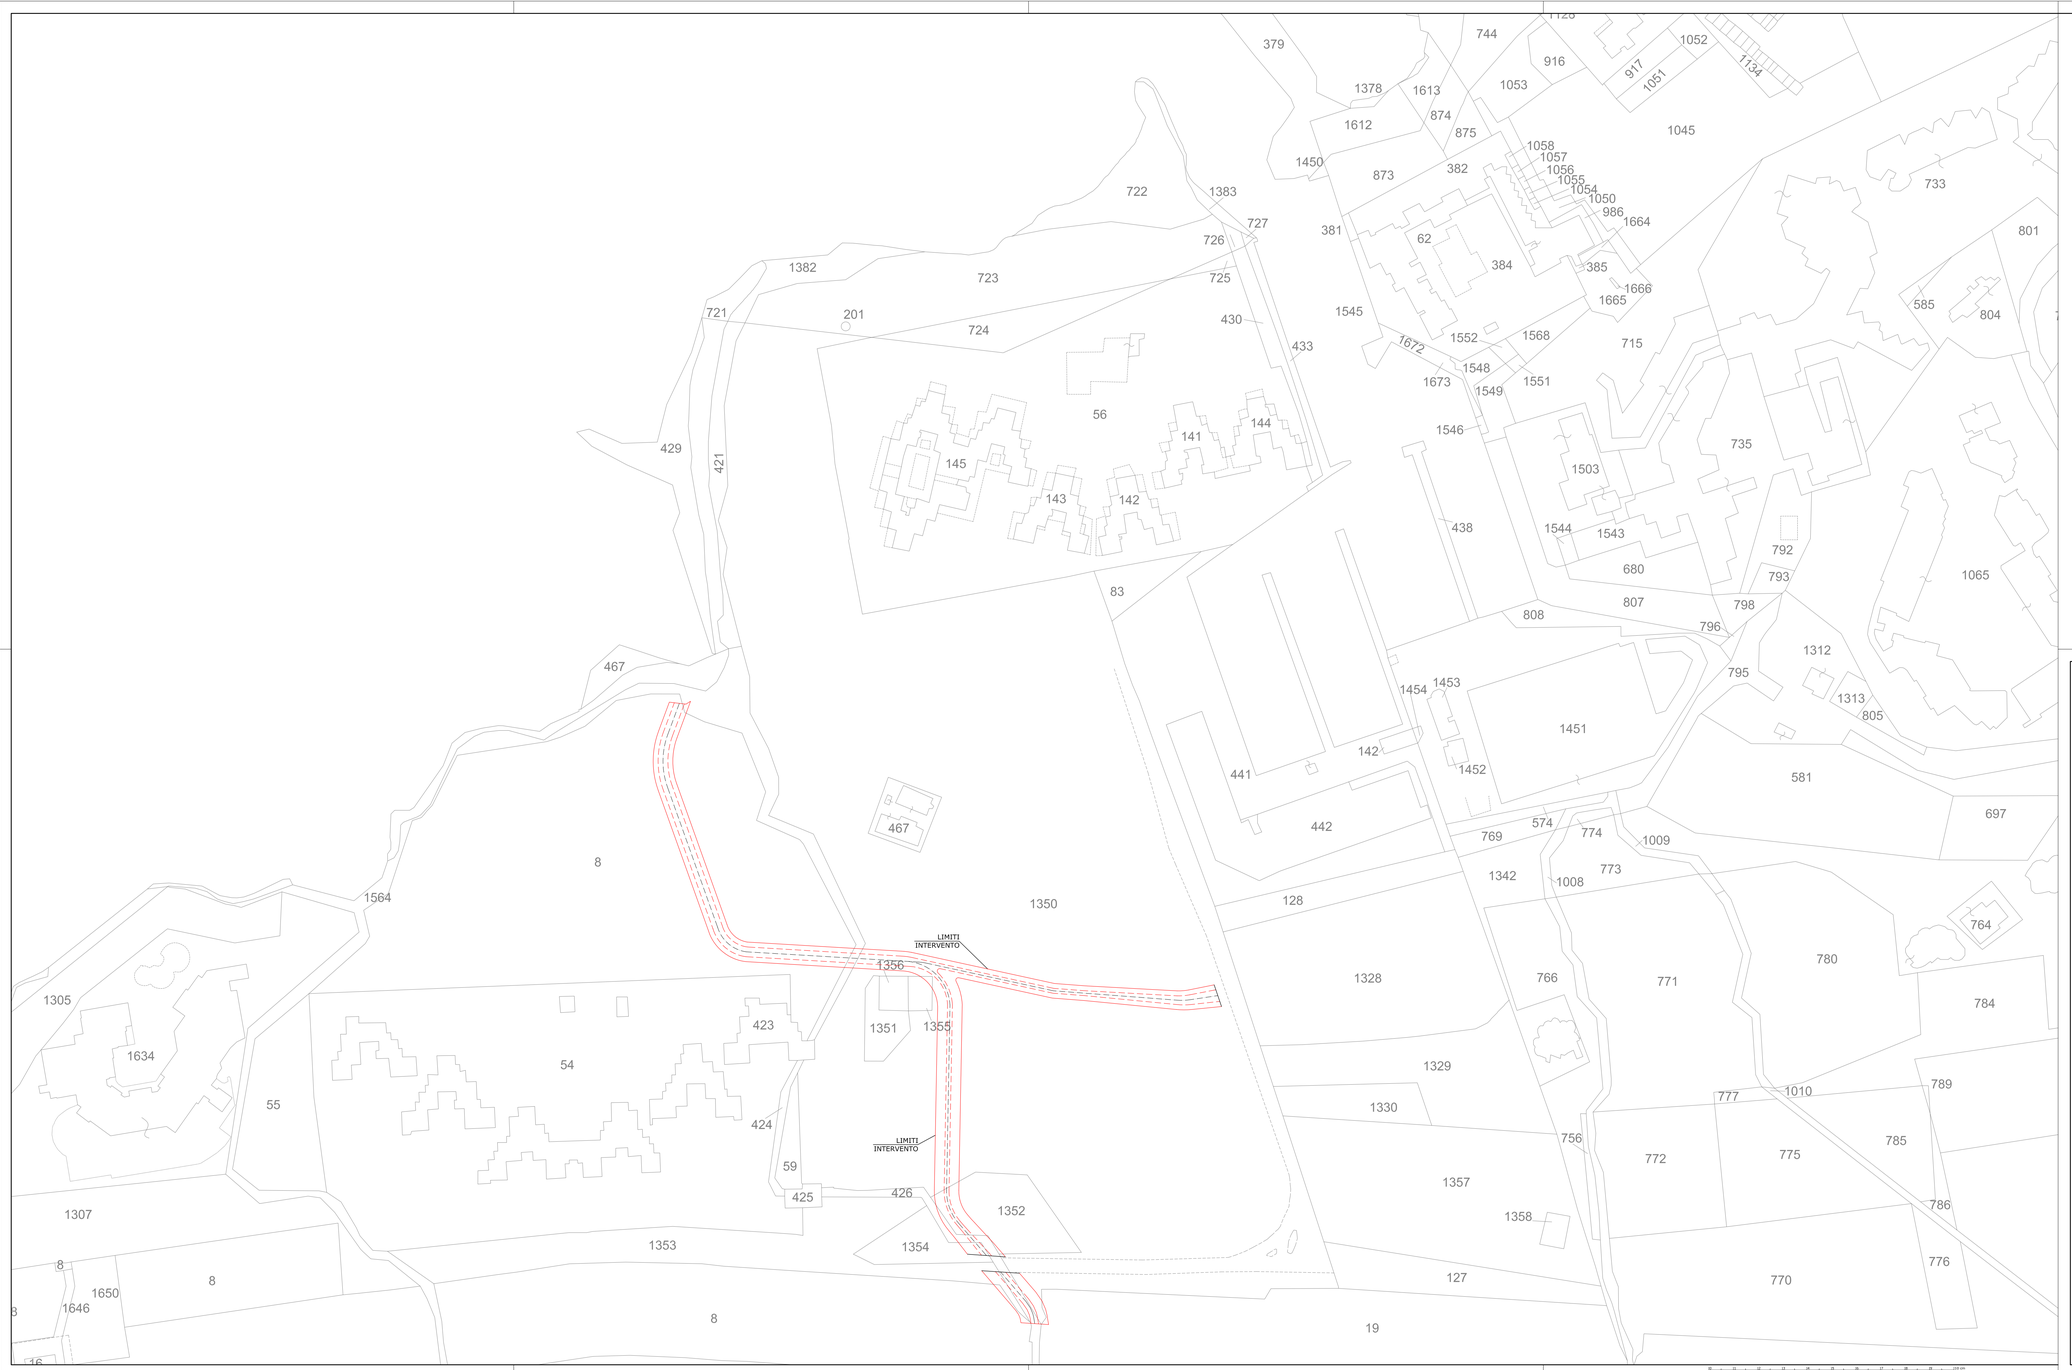

COMUNE DI GOLFO ARANCI

COMMITTENTE:

YACHTING CLUB MARANA s.r.l.

Sede Legale e Amministrativa:
Località Punta Marana
Casella Postale 44
07020 GOLFO ARANCI (OT)
Telefono 0789 32088 - 32052

PROGETTO DELLE OPERE DI MITIGAZIONE PREVISTE PER L'AMPLIAMENTO DEL PORTO IN LOCALITA' "MARANA" - GOLFO DI MARINELLA

COMMESSA:	
TEC049/2016	
AGG.:	DATA:
01	15/07/2019

OGGETTO:

SOVRAPPOSIZIONE PROGETTO PLANIMETRIA CATASTALE

DATA: 17 MAG 2017

TAVOLA N°: 5

SCALA: 1:1'000

PROGETTAZIONE:

TEC MED S.r.l.

TEC MED INGEGNERIA S.r.l.
tel/fax +39 070 480309
Via Marche, 22
09127 CAGLIARI
CF-PIVA 03257620926

PROGETTISTI:

dott. ing. Giovanni OGGIANO
DIRETTORE TECNICO TEC MED S.R.L.
ORDINE INGEGNERI PROVINCIA DI CAGLIARI N. 4898

dott. ing. Stefano PONTI
DIRETTORE TECNICO TEC MED S.R.L.
ORDINE INGEGNERI PROVINCIA DI CAGLIARI N. 4899

dott. ing. Maurizio SASSU
DIRETTORE TECNICO TEC MED S.R.L.
ORDINE INGEGNERI PROVINCIA DI CAGLIARI N. 5984

GEOLOGIA:
dott. geol. Giacomo DEIANA
ORDINE DEI GEOLOGI DELLA SARDEGNA N. 655

Revisione:	data	Disegnato da:	Verificato da:	Approvato da:	Descrizione revisione

file name:	image attach files:	last modified - file size:	paper size:	plot state:	plot scale:
TEC049-TAV-05-CATV01.dwg		17/07/2019 - 0.25 Mb		PSA+design.ctb	1:1