


COMUNE DI GOLFO ARANCI

PROVINCIA DI OLBIA - TEMPIO

PIANO DI LOTTIZZAZIONE IN ZONA G15 e G16 IN LOCALITA' "MARANA" - GOLFO DI MARINELLA

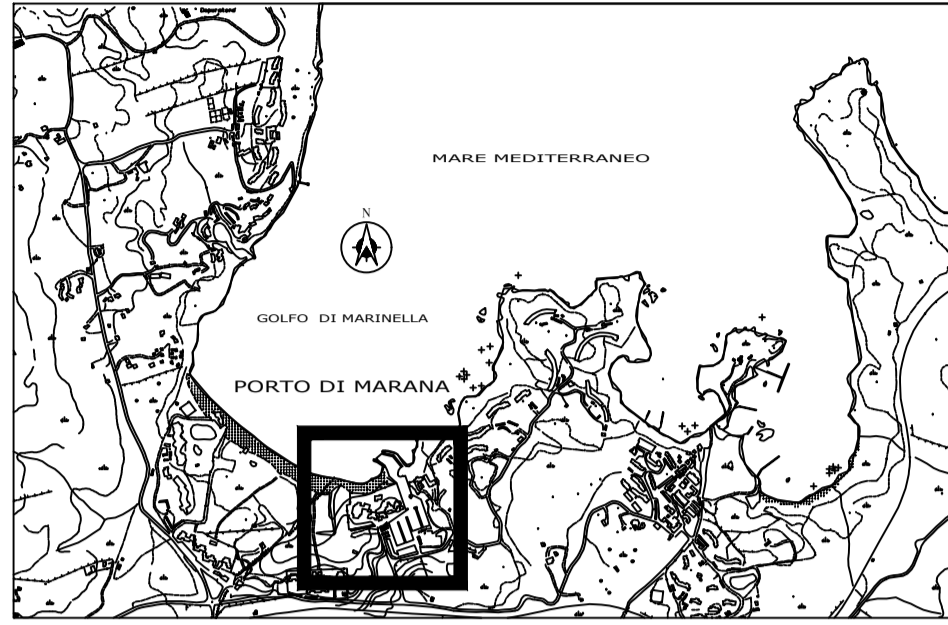

LAVORI DI COSTRUZIONE DELL'AMPLIAMENTO DEL PORTO CON ANNESSI SERVIZI E EDIFICI COMMERCIALI VERIFICA DI ASSOGGETTABILITA' A VIA

Tavola n° **1.2.2** ELABORATO **RILIEVO PLANOALTIMETRICO CON INTERVENTO** Data **LUGLIO 2019**
Scala **1: 1000**

Progettazione Generale Architettonica e Strutturale ING. GIORGIO DEROSAS (progettista incaricato e coordinatore) Arch. Marika Leoni (progettista) Ing. Sergio Muzzi (progettista) Ing. Angelo Mario Tancredi (progettista) Geom. Paolo Ignazio Ledda (collaboratore)	Coordinamento e aspetti ambientali pragma AMBIENTE SICUREZZA Dott. Augusto Navone - Biologo Via G. D'Annunzio n° 100 07026 Olbia (OT) tel. 078928620
Progettazione idraulica TEC MED Ing. Marco Pontin Ing. Stefano Ponti Ing. Marco Gonella TEC MED INGEGNERIA S. r. l. Via Marche n° 22 09127 Cagliari - tel/fax +39 070 480309 - www.medingegneria.it	Impatto Acustico SICI SICI S. r. l. Ing. Roberto Lassandro
Geologia e geotecnica STUDIO TECNICO DI GEOLOGIA Dott. Geol. Giacomo Deiana Via Fratelli Cervi n° 42 D-9020 Usana (CA) Tel. 320265181 P. I. 0305392926 - C. F. 0305392926	Progettazioni Agro-Forestali Studio Giannotti Via Angeli n° 8 07109 Tempio Pausania (OT) Tel/fax 0789673102 e-mail studiogiannotti@alice.it
Progettazione impianti DP ENGINEERING S.r.l. S.V. Monte Oro n° 38 - 07100 SASSARI Tel. 078267049 - studiotecnico.dp@iscali.it	Il Committente YACHTING CLUB MARANA s.r.l. Sede Legale e Amministrativa: Località Punta Marana Casella Postale 44 07020 GOLFO ARANCI (Sassari) Telefono 0789 32088 - 32052 www.marinaportomarana.com email: portomarana@iscali.it
Progettazione impianti Daniel Porcu UFFICIO TECNICO MOLINAS Località "Ignasiani" snc 07028 Calangianus (OT) E-Mail: uff_tecnico@ingertificimolinas.com Tel/Fax: 079/960450-96020	

Studio tecnico Ing. Giorgio Derosas - Via Nora n. 2 - 07020 Golfo Aranci tel. 0789 615060 E-Mail giorgio.derosas@imgpec.eu

