


COMUNE DI GOLFO ARANCI

PROVINCIA DI OLBIA - TEMPIO

PIANO DI LOTTIZZAZIONE IN ZONA G15 e G16
IN LOCALITA' "MARANA" - GOLFO DI MARINELLA

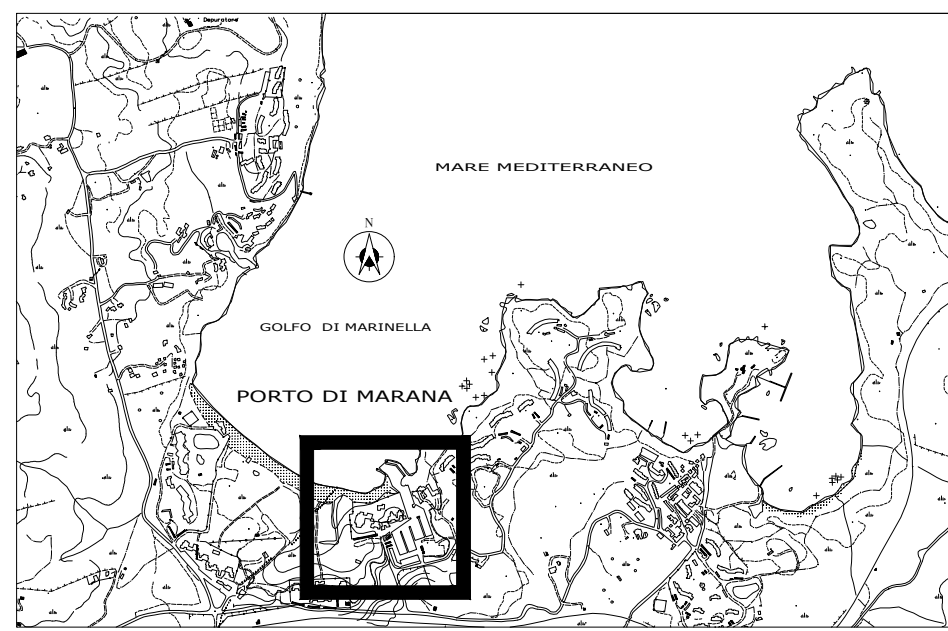

LAVORI DI COSTRUZIONE DELL'AMPLIAMENTO DEL PORTO CON ANNESSI SERVIZI ED EDIFICI COMMERCIALI
VERIFICA DI ASSOGETTABILITA' A VIA

Tavola n° **1.2.3** ELABORATO **PROPOSTA D'INTERVENTO SU FOTO AEREA** Data **LUGLIO 2019**
Scala **1:1000**

Progettazione Generale Architettonica e Strutturale ING. GIORGIO DEROSAS (progettista incaricato e coordinatore) Arch. Maria Leoni (progettista) Ing. Sergio Mutzu (progettista) Ing. Angelo Maria Tancredi (progettista) Geom. Paolo Ignazio Ledda (collaboratore)	Coordinamento e aspetti ambientali pragma Dot. Augusto Navone - Biologo Via G. D'Annunzio n° 160 07026 Olbia (OT) tel. 078926620
Progettazione idraulica TEC MED Ing. Marco Pontin Ing. Stefano Ponti Ing. Marco Gonella	Impatto Acustico SICI S. r. l. Ing. Roberto Lassandro
Geologia e geotecnica STUDIO TECNICO DI GEOLOGIA Dott. Geol. Giacomo Deliana Via Fratelli Cervi n° 42 0-90201 Usana (CA) Tel. 070983119 P. I. 0305905009 - C. F. 0486264092783548	Progettazioni Agro-Forestali STUDIO GIANNOTTU Studio Giannottu Via Angioy n° 8 07029 Tempio Pausanisi (OT) Telefono 078927312 e-mail: studiogiannottu@alice.it
Progettazione impianti DP ENGINEERING S.r.l. S.V. Monte Oro n° 38 - 07100 SASASRI Tel. 0789261049 - studio@dpengineering.it	Il Committente YACHTING GOLF MARANA s.r.l. Sede Legale e Amministrativa: Località Punta Marana Casella Postale 44 07020 GOLFO ARANCI (Sassari) Telefono 0789 32088 - 32052 www.maraniadiportomarana.com email: gortomarana@iscali.it
Progettazione impianti Daniel Porcu UFFICIO TECNICO MOLINAS Località "Ignazio" n° 07823 Cabanissas (OT) E-Mail: info@molinas.it Tel/Fax: 07826048-60280	

Studio tecnico Ing. Giorgio Derosas - Via Nora n. 2 - 07020 Golfo Aranci tel. 0789 615060 E-Mail giorgio.derosas@ingpec.eu

