


COMUNE DI GOLFO ARANCI

PROVINCIA DI OLBIA - TEMPIO

PIANO DI LOTTIZZAZIONE IN ZONA G15 e G16 IN LOCALITA' "MARANA" - GOLFO DI MARINELLA

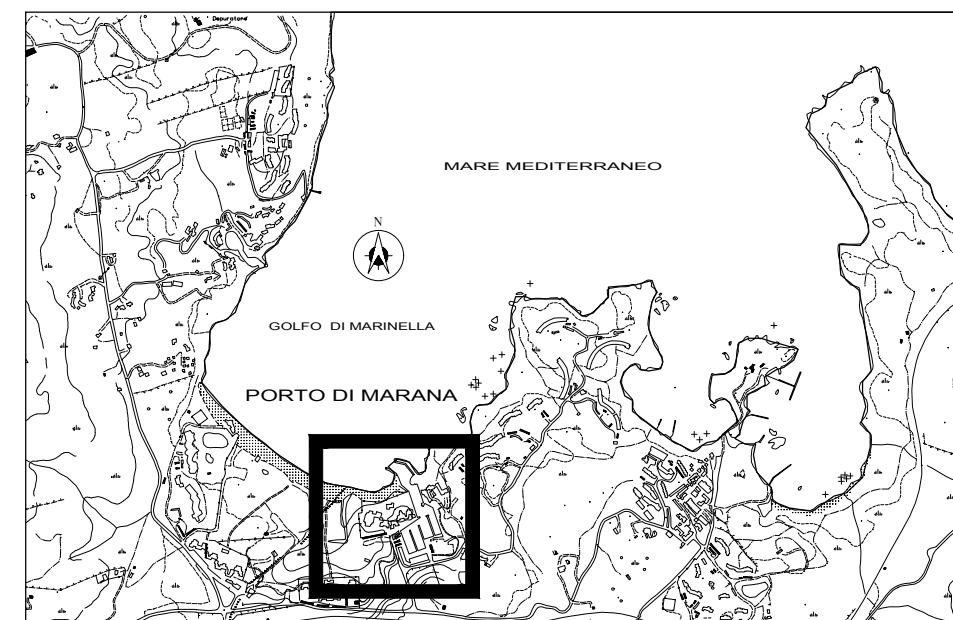



LAVORI DI COSTRUZIONE DELL'AMPLIAMENTO DEL PORTO CON ANNESSI SERVIZI E EDIFICI COMMERCIALI VERIFICA DI ASSOGGETTABILITA' A VIA

Tavola n°	ELABORATO	Data
2.3.3	SEZIONI ARCHITETTONICHE	LUGLIO 2019
		Scala
		1: 1'000-1: 1'000

<p>Progettazione Generale Architettonica e Strutturale</p> <p>ING. GIORGIO DEROSAS (progettista incaricato e coordinatore) Arch. Marika Leoni (progettista) Ing. Sergio Mutzu (progettista) Ing. Angelo Mario Tancredi (progettista) Geom. Paolo Ignazio Ledda (collaboratore)</p>	<p>Coordinamento e aspetti ambientali</p> <p>pragmo AMBIENTE SICUREZZA Dott. Augusto Navone - Biologo Via G. D'Annunzio n° 100 07026 Olbia (OT) tel. 078926820</p>
<p>Progettazione idraulica</p> <p>TEC MED S.r.l. Ing. Marco Pontin Ing. Stefano Ponti Ing. Marco Gonella TEC MED INGEGNERIA S. r. l. Via Marche n° 22 09127 Cagliari - tel/fax +39 070 480309 - www.medingegneria.it</p>	<p>Impatto Acustico</p> <p>SICI S. r. l. Ing. Roberto Lassandro</p>
<p>Geologia e geotecnica</p> <p>STUDIO TECNICO DI GEOLOGIA Dott. Geol. Giacomo Deiana Via Fratelli Cervi n° 42 0+9020 Ussana (CA) Tel 3293651161 P. I. 03053920926 - C. F. DNEGCM80E27B354R</p>	<p>Progettazioni Agro-Forestali</p> <p>Studio Giannotti Via Angloy n° 8 07029 Tempio Pausania (OT) Tel/fax 0758673102 e-mail studiogiannotti@alice.it</p>
<p>Progettazione impianti</p> <p>DP ENGINEERING S.r.l. S.V. Monte Oro n° 38 - 07100 SASSARI Tel. 0792657049 - studiotecnico.dp@tiscali.it</p> <p>p.i. GIANCARLO PISTELLI Collaboratori: p.i. MASSMILIANO BIOSA</p>	<p>Il Committente</p> <p>YACHTING CLUB MARANA S.p.A. Sede Legale e Amministrativa: Località Punta Marana Casella Postale 44 07020 GOLFO ARANCI (Sassari) Telefono 0789 32088 - 32052 www.marinadiportomarana.com email: portomarana@tiscali.it</p>
<p>Progettazione impianti</p> <p>Daniel Porcu UFFICIO TECNICO MOLINAS Località "Ignazioni" snc 07023 Calangianus (OT) E-Mail: ufficiotecnico@ingegnerificinomolinas.com Tel/Fax: 079/660482-660390</p>	

Studio tecnico Ing. Giorgio Derosas Via Nora n. 2 - 07020 Golfo Aranci tel. 0789 615060 E-Mail giorgio.derosas@ingpec.eu

SEZIONE A-A

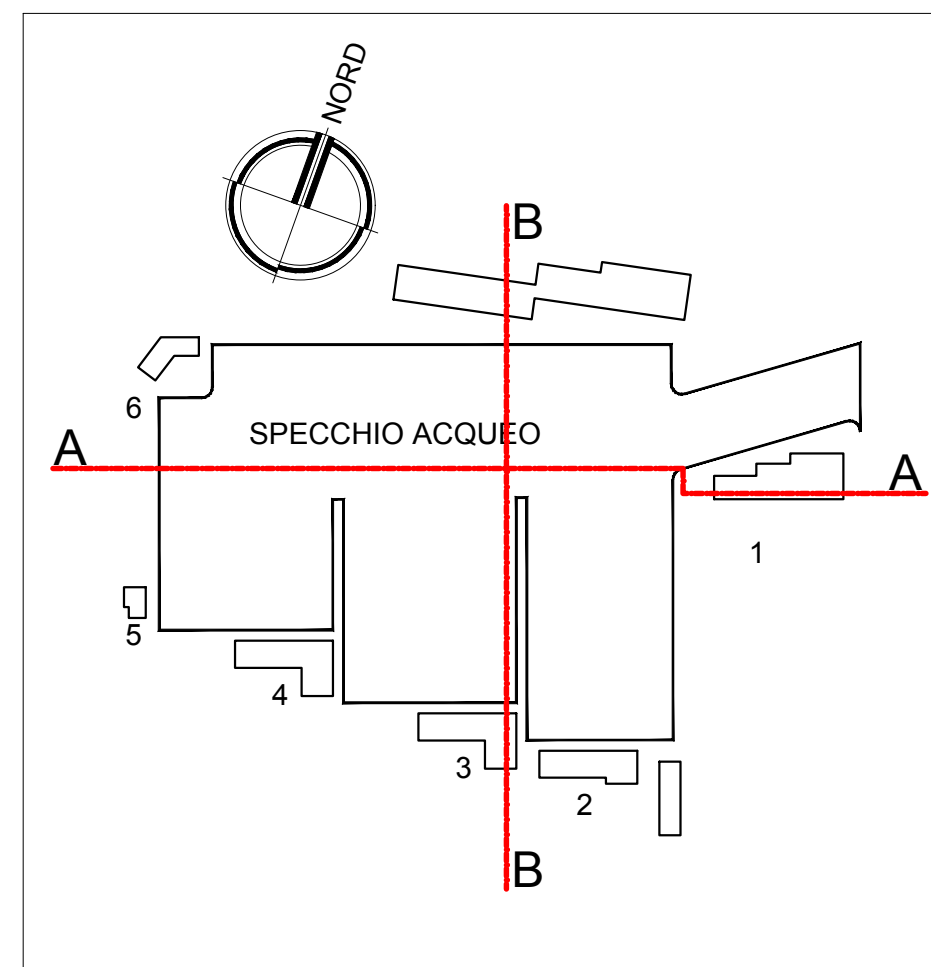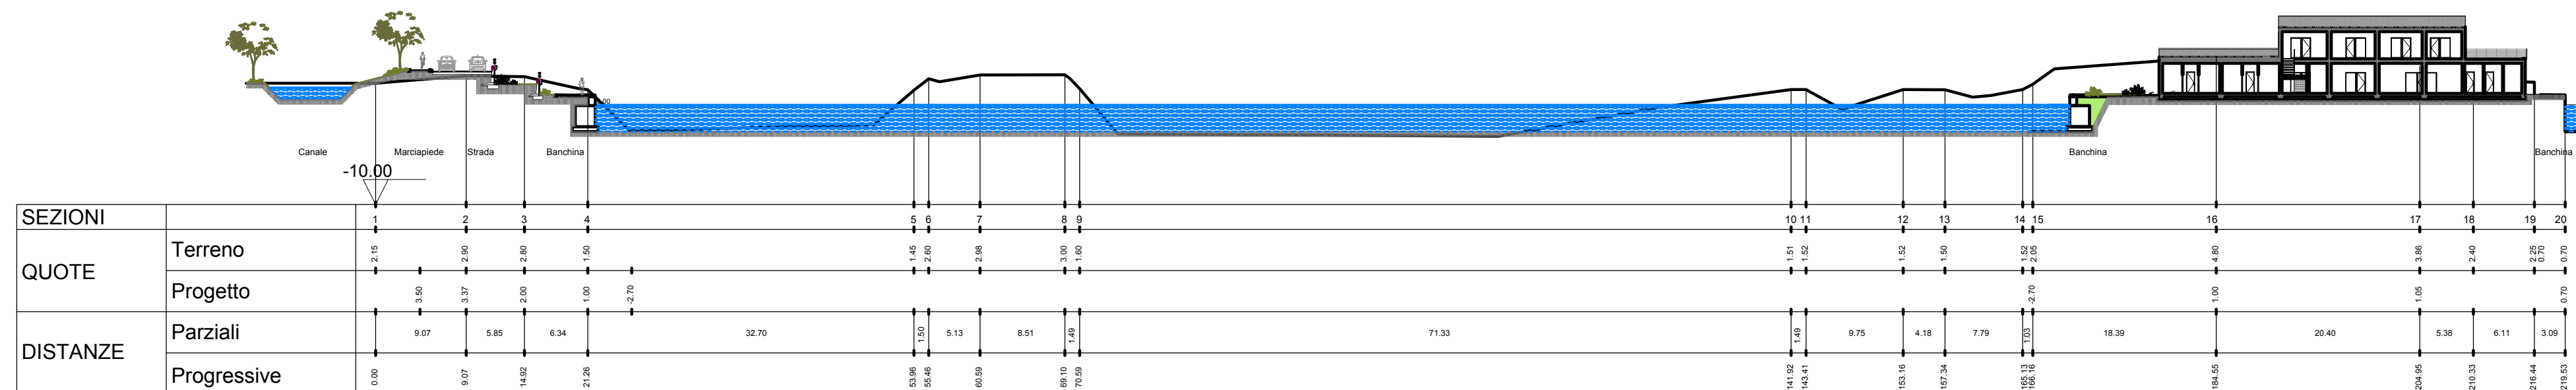

SEZIONE B-B

