


COMUNE DI GOLFO ARANCI

PROVINCIA DI OLBIA - TEMPIO

PIANO DI LOTTIZZAZIONE IN ZONA G15 e G16 IN LOCALITA' "MARANA" - GOLFO DI MARINELLA

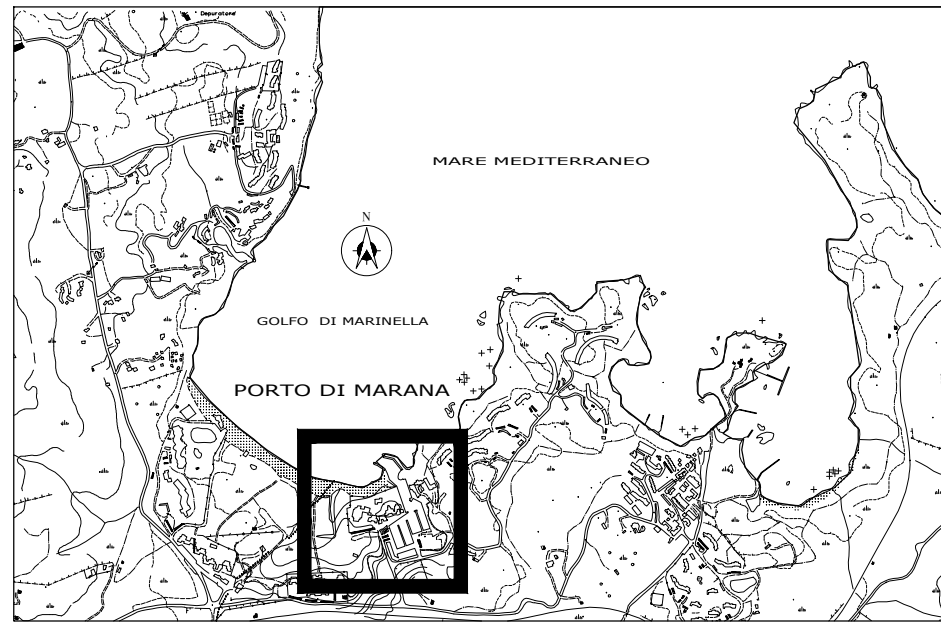

LAVORI DI COSTRUZIONE DELL'AMPLIAMENTO DEL PORTO CON ANNESSI SERVIZI E EDIFICI COMMERCIALI VERIFICA DI ASSOGETTABILITA' A VIA

Tavola n° ELABORATO Data LUGLIO 2019
Scala 1: 1000

Progettazione Generale Architettonica e Strutturale ING. GIORGIO DEROSAS (progettista incaricato e coordinatore) Arch. Marika Leon (progettista) Ing. Sergio Muzzi (progettista) Ing. Angelo Mario Tancredi (progettista) Geom. Paolo Ignazio Ledda (collaboratore)		Coordinamento e aspetti ambientali pragmo AMBIENTE SICUREZZA Dott. Augusto Navone - Biologo Via G. D'Annunzio n° 100 07028 Olbia (OT) tel. 078926820	
Progettazione idraulica TEC MED Ing. Marco Pontin Ing. Stefano Ponti Ing. Marco Gonella TEC MED INGEGNERIA S. r. l. Via Mareconi n° 20 09127 Cagliari - Italia - +39 070 480209 - www.medingegneria.it		Impatto Acustico SICI S. r. l. Ing. Roberto Lassandro	
Geologia e geotecnica STUDIO TECNICO DI GEOLOGIA Dott. Geol. Giacomo Deiana Via Fratelli Cervi n° 42 019020 Ussana (CA) Tel. 0203651161 P.I. 02002902926 - C. F. 02962802926		Progettazioni Agro-Forestali Studio Giannotti Via Angioy n° 8 07029 Tempio Pausania (OT) Telefono 078973102 e-mail studiogiannotti@alice.it	
Progettazione impianti DP ENGINEERING S.r.l. Siv. Maria Orvini n° 28 - 07100 SASSARI Tel. 0782657045 - studiotechnico.dp@iscali.it		Il Committente YACHTING CLUB MARANA s.r.l. Sede Legale e Amministrativa: Località Punta Marana Casella Postale 44 07028 GOLFO ARANCI (Sassari) Telefono 0789 32088 - 32052 www.marinaridportomarana.com email: portomarana@iscali.it	
Progettazione impianti Daniel Porcu UFFICIO TECNICO MOLINAS Località "Igeassias" snc 07023 Calangianus (OT) E-Mail: ufficiotecnico@ufficiotecnicoitalia.com Tel./Fax: 07894646-46000			

Studio tecnico Ing. Giorgio Derosas Via Nora n. 2 - 07020 Golfo Aranci tel. 0789 615060 E-Mail giorgio.derosas@ingpec.eu

