SCHEMA APPARECCHI D'APPOGGIO E GIUNTI IMPALCATO FERROVIARIO

SCALA 1:200

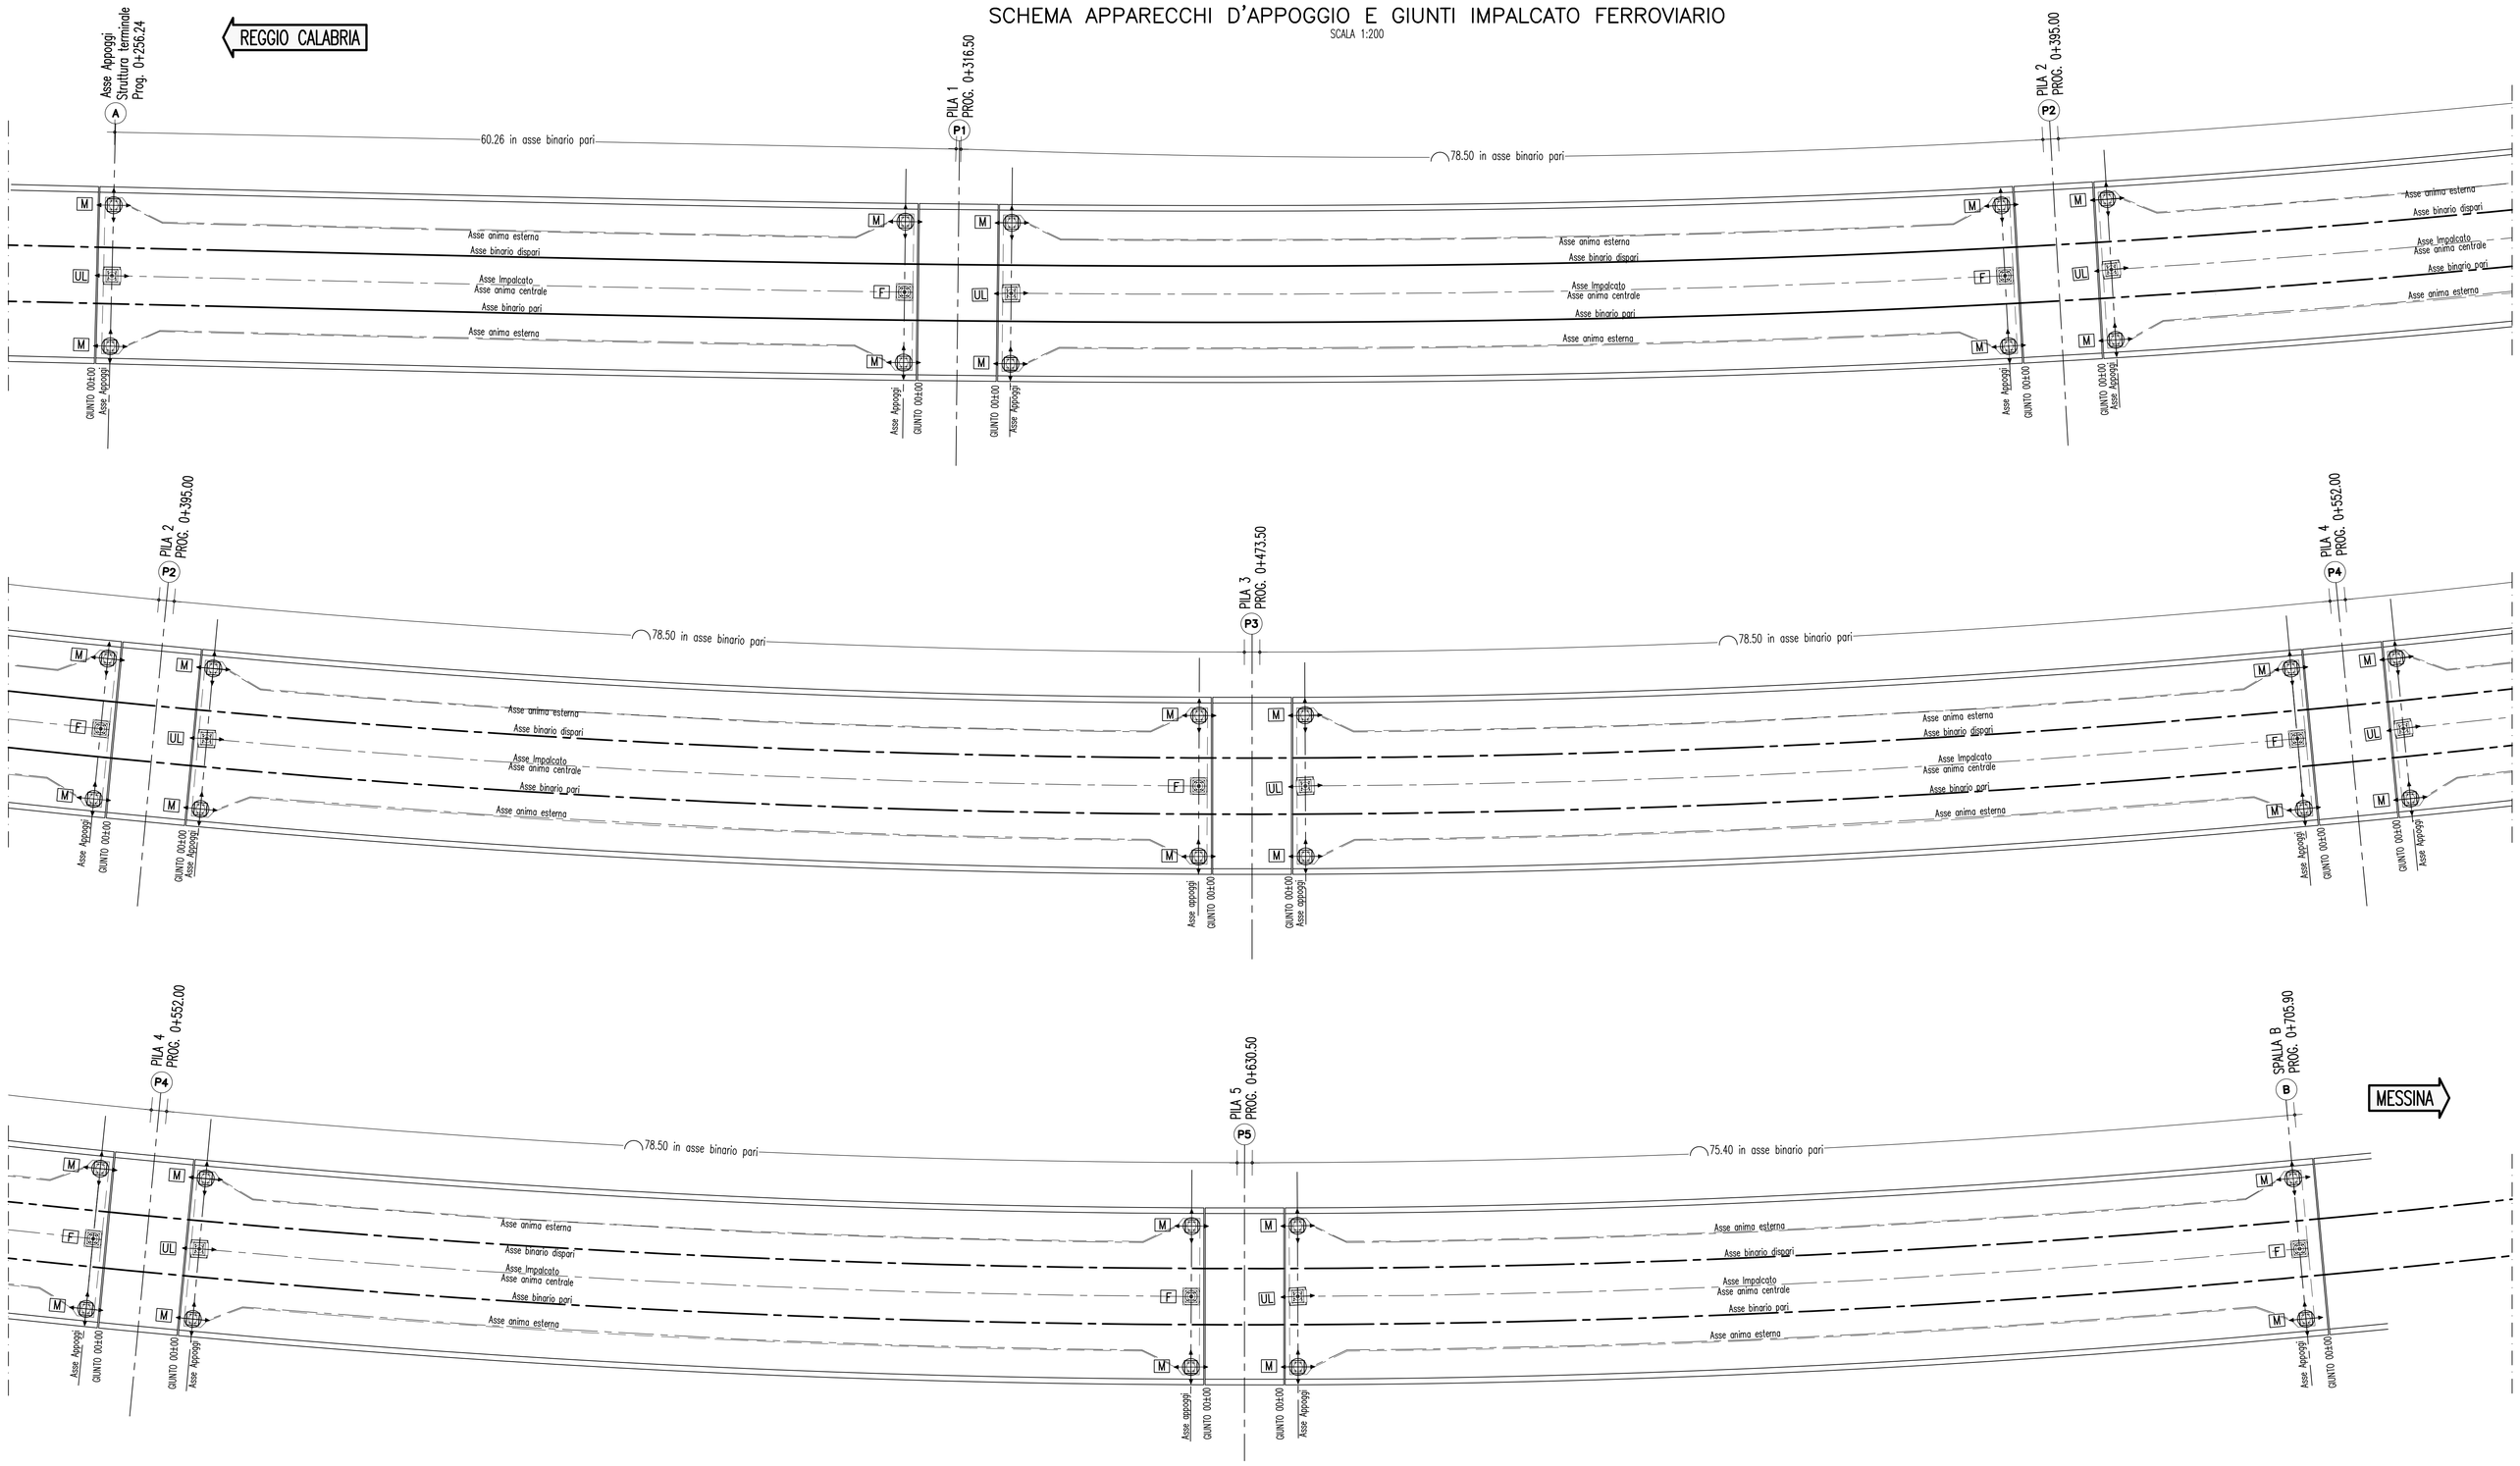

NOTE GENERALI

CARATTERISTICHE APPOGGI

TIPO	DESCRIZIONE
○	FISSO (F)
◄—○—►	MOBILE UNIDIREZIONALE LONGITUDINALE (UL)
◄—⊕—►	MOBILE MULTIDIREZIONALE (M)

GIUNTI DI DILATAZIONE

ESCURSIONE GIUNTI	
PILA	V= ±300mm

PARTICOLARE GIUNTO DI DILATAZIONE

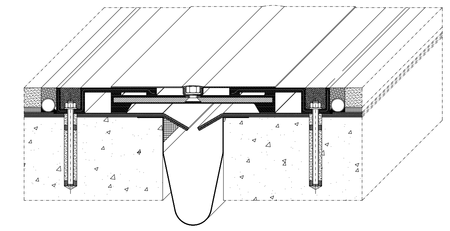

APPARECCHIO D'APPOGGIO TIPO UNIDIREZIONALE LONGITUDINALE

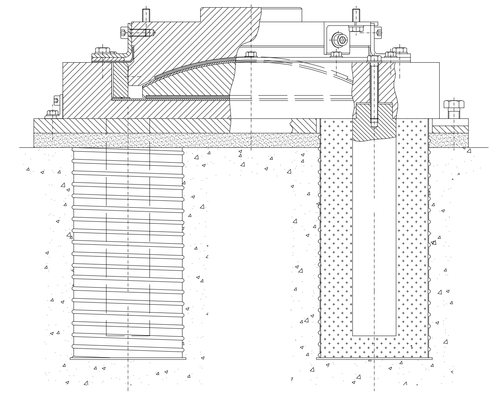

Stretto di Messina

Concessionaria per la progettazione, realizzazione e gestione del collegamento stabile tra la Sicilia e il Continente
Organismo di Diritto pubblico
(Legge n° 1158 del 17 dicembre 1971, modificata dal D.Lgs. n° 114 del 24 aprile 2003)

EurolinK

PONTE SULLO STRETTO DI MESSINA

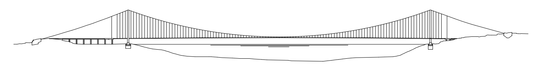

PROGETTO DEFINITIVO

EUROLINK S.C.p.A.
IMPREGILO S.p.A. (Mandataria)
SOCIETA' ITALIANA PER CONDOTTE D'ACQUA S.p.A. (Mandante)
COOPERATIVA MURATORI E CEMENTISTI - C.M.C. di Ravenna Soc. Coop. a.r.l. (Mandante)
SACYR S.A.U. (Mandante)
ISHIKAWAJIMA - HARIMA HEAVY INDUSTRIES CO. Ltd. (Mandante)
A.C.I. S.C.P.A. - CONSORZIO STABILE (Mandante)

IL PROGETTISTA	IL CONTRAENTE GENERALE	STRETTO DI MESSINA	STRETTO DI MESSINA
SINA Dott. Ing. F. Colla Ordine Ingegneri Milano n° 20355 Eurolink Dott. Ing. E. Pagani Ordine Ingegneri Milano n° 15408	Project Manager (Ing. P.P. Marcheselli)	Direttore Generale e RUP Validazione (Ing. G. Fiammenghi)	Amministratore Delegato (Dott. P. Ciucci)

COLLEGAMENTI SICILIA

PA0096_F0

VIADOTTO PANTANO – INFRASTRUTTURA STRADALE/FERROVIARIA

OPERE CIVILI STRADALI/FERROVIARI

VIADOTTO

Schema disposizione apparecchi di appoggio, giunti e dispositivi antisismici tav 1/2

CODICE: C G 0 7 0 0 P B A D S V P C I V I 0 0 0 0 0 5 7 F0 — SCALA: 1 : 200

REV.	DATA	DESCRIZIONE	REDATTO	VERIFICATO	APPROVATO
F0	20/06/2011	EMISSIONE FINALE	A. CONTARDI	G. SCIUTO	F. COLLA

NOME DEL FILE: PA0096_F0.dwg