CONSORZIO DI BONIFICA
TERRE D'APULIA

LAVORI DI RISTRUTTURAZIONE E POTENZIAMENTO DELL'ACQUEDOTTO RURALE DELLA MURGIA
- SCHEMA SUD -

PROGETTO ESECUTIVO

Progettista:

ARKE' Ingegneri - s.r.l.
Ingegneria Integrata - Consulenza Ambiente - Sicurezza

Prof. Ing. Alberto Ferrucci PECORIE
Ordine degli Ingegneri della Provincia di Bari n.1338

Dott. Ing. Giovanni VITONI
Ordine degli Ingegneri della Provincia di Bari n.3910

Dott. Ing. Gianschino ANGARANO
Ordine degli Ingegneri della Provincia di Bari n.3915

Dott. Ing. Luigi FANELLI
Ordine degli Ingegneri della Provincia di Bari n.1928

Dott. Ing. Stefano FRANCAVILLA
Ordine degli Ingegneri della Provincia di Bari n.4021

Responsabile del Procedimento:

Dott. Ing. Giuseppe CORTI

Codice: B05.2

Elaborato: Tronco SD01A - Planimetria di rilevo

SCALA 1:2.000
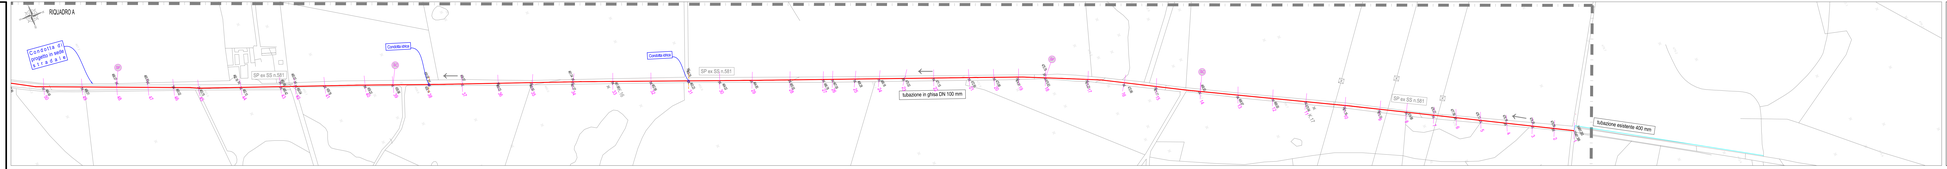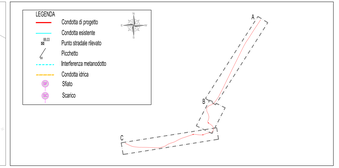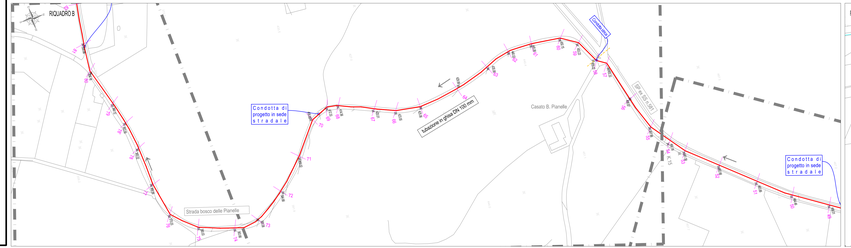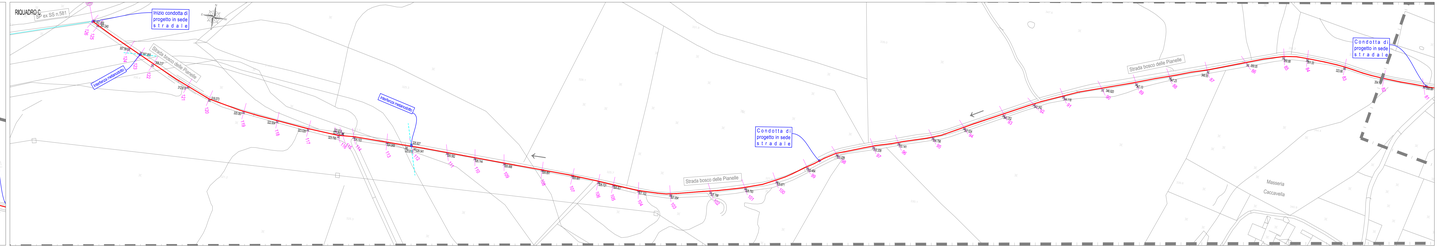
REV	DATA	NOTE	CODE ELABORATO	Dwg.
0	MAGGIO - 2019	Emessa per Progetto Definitivo	014 - ARM - PRIL