


CONSORZIO DI BONIFICA  
TERRE D'APULIA

# LAVORI DI RISTRUTTURAZIONE E POTENZIAMENTO DELL'ACQUEDOTTO RURALE DELLA MURGIA - SCHEMA SUD -

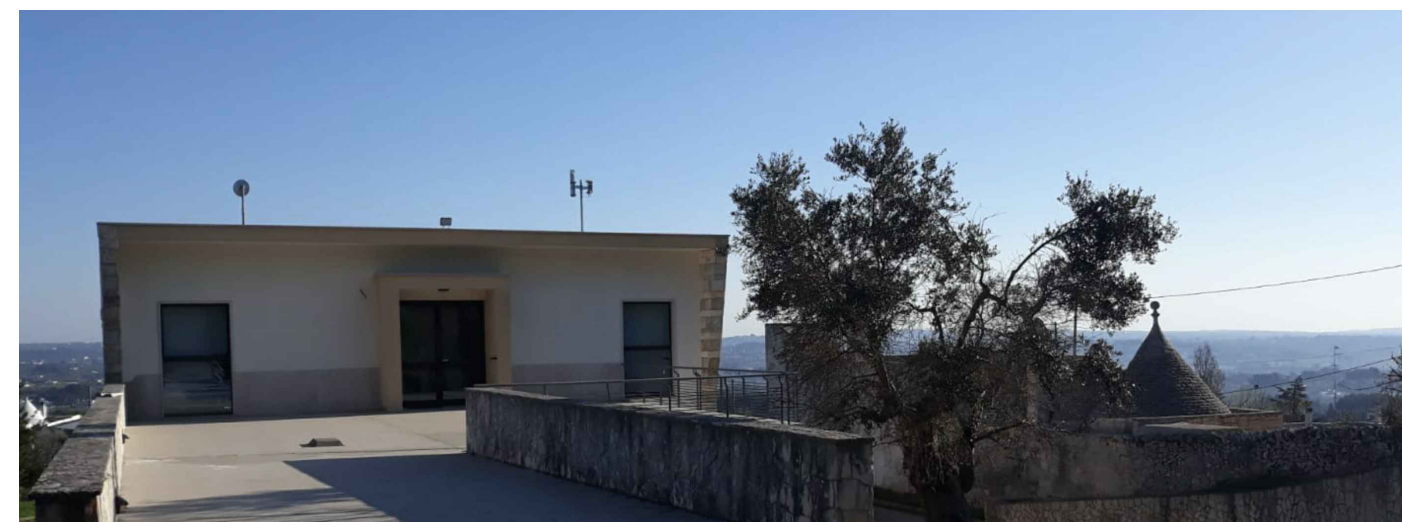

## PROGETTO ESECUTIVO

Progettista:

Responsabile del Procedimento:

Dott. Ing. Giuseppe CORTI



Prof. Ing. Alberto Ferruccio PICCINNI  
Ordine degli Ingegneri della Provincia di Bari n.7288

Dott. Ing. Giovanni VITONE  
Ordine degli Ingegneri della Provincia di Bari n.3313

Dott. Ing. Giocchino ANGARANO  
Ordine degli Ingegneri della Provincia di Bari n.5970

Dott. Ing. Luigi FANELLI  
Ordine degli Ingegneri della Provincia di Bari n.7428

Dott. Ing. Stefano FRANCAVILLA  
Ordine degli Ingegneri della Provincia di Bari n.4927

Codice

Elaborato

B07.1

Tronco SD03 - Planimetria su base AFG

SCALA 1:2.000

0	MAGGIO - 2019	Emesso per Progetto Definitivo	019 - ARM - PAFG	Dwg
REV	DATA	NOTE	COD.ELABORATO	

