PARTICOLARE BARRIERA STRADALE
SCALA 1:5

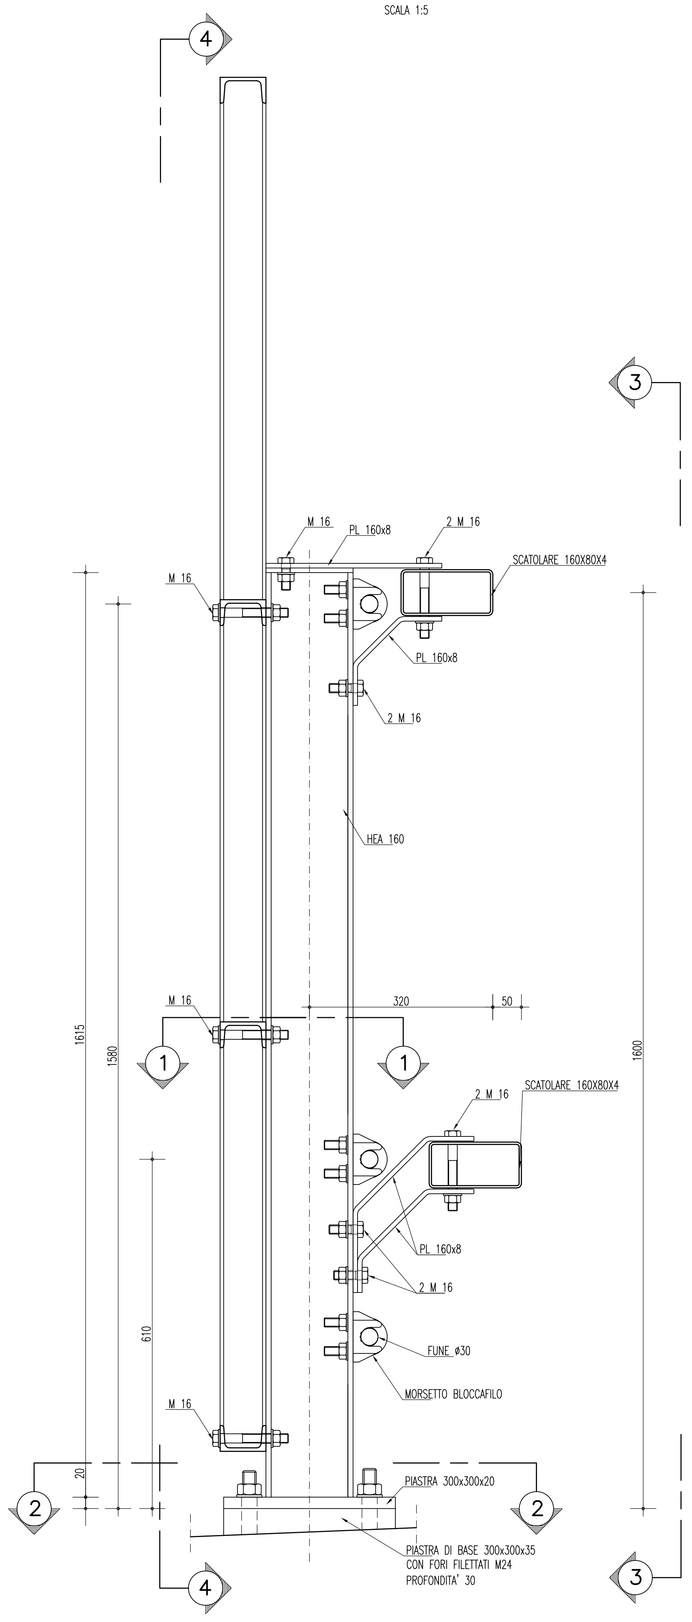

PROSPETTO 3–3
SCALA 1:10

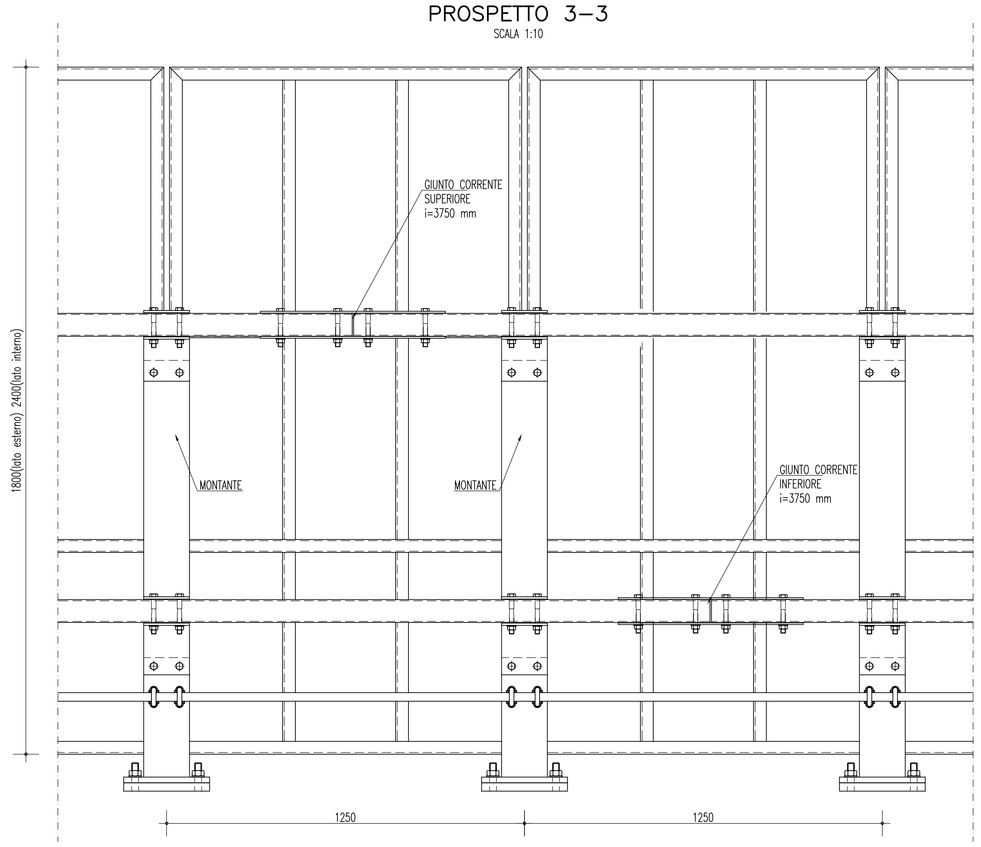

PROSPETTO 4–4
SCALA 1:10

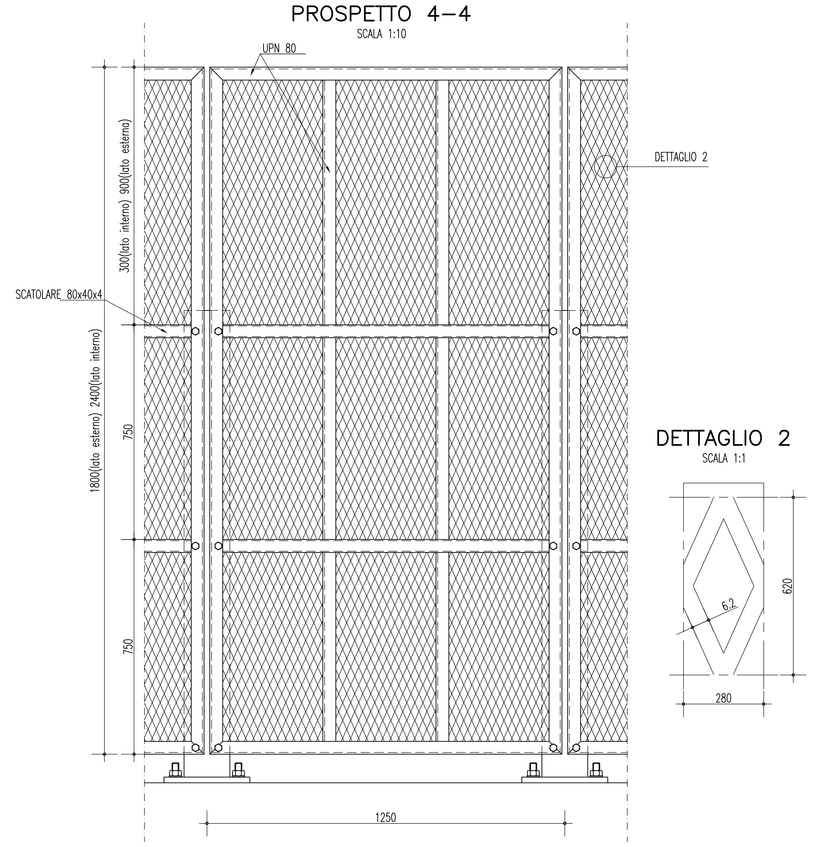

DETTAGLIO 2
SCALA 1:1

PARTICOLARE PAVIMENTAZIONE STRADALE
SCALA 1:5

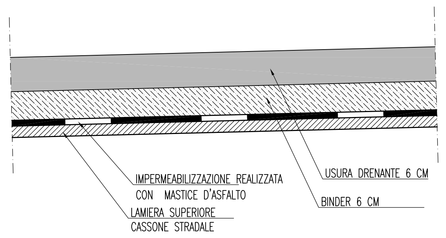

PARTICOLARE ATTACCO PALO DELLA LUCE
SCALA 1:5

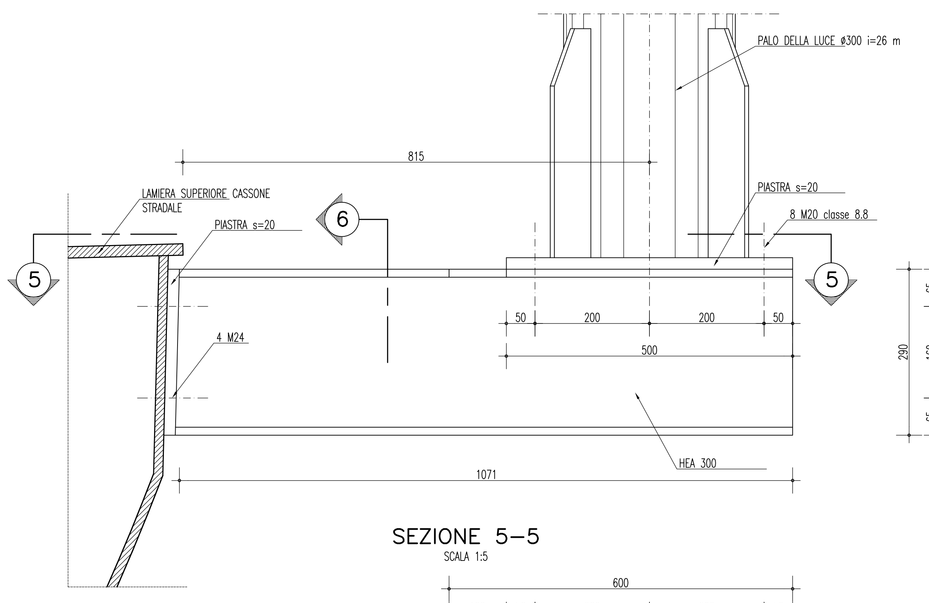

SEZIONE 6–6
SCALA 1:5

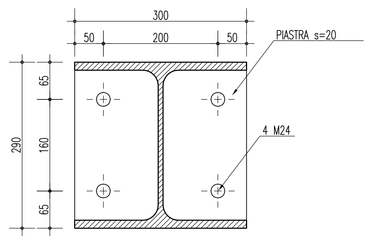

PARTICOLARE POZZETTO DI RACCOLTA ACQUE DI PIATTAFORMA
SCALA 1:5

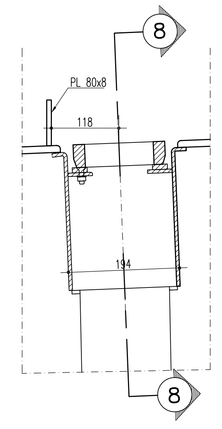

SEZIONE 1–1
SCALA 1:5

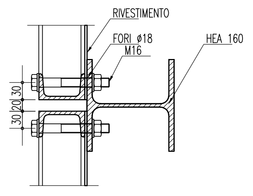

SEZIONE 5–5
SCALA 1:5

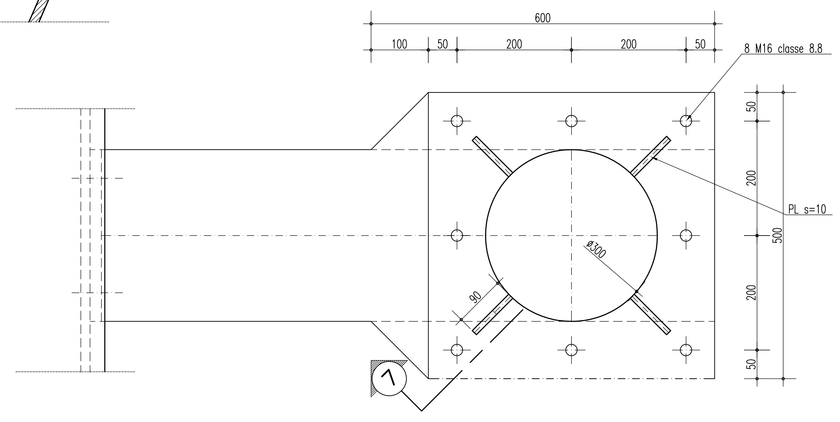

SEZIONE 7–7
SCALA 1:5

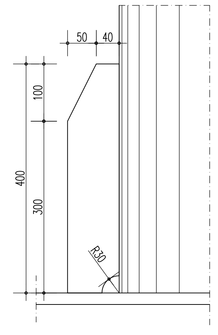

SEZIONE 8–8
SCALA 1:5

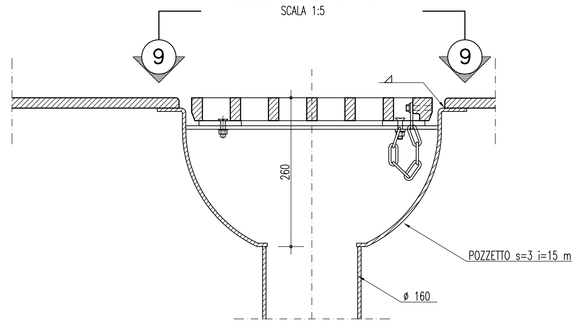

SEZIONE 2–2
SCALA 1:5

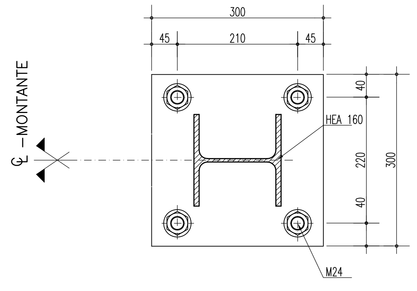

SEZIONE 9–9
SCALA 1:5

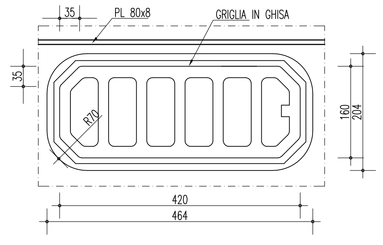

NOTE GENERALI

NOTE:

DIMENSIONI: TUTTE LE DIMENSIONI SONO IN MILLIMETRI, SALVO OVE DIVERSAMENTE INDICATO. LE QUOTE ALTIMETRICHE SONO IN METRI (SLMM)

ELABORATI DI RIFERIMENTO:

CG0700–PTTDSVP–CIVI000000–01 TABELLA MATERIALI

Stretto di Messina

Concessionaria per la progettazione, realizzazione e gestione del collegamento stabile tra la Sicilia e il Continente
Organismo di Diritto pubblico
(Legge n° 1158 del 17 dicembre 1971, modificata dal D.Lgs. n° 114 del 24 aprile 2003)

EurolinK

PONTE SULLO STRETTO DI MESSINA

PROGETTO DEFINITIVO

EUROLINK S.C.p.A.
IMPREGILO S.p.A. (Mandataria)
SOCIETA' ITALIANA PER CONDOTTE D'ACQUA S.p.A. (Mandante)
COOPERATIVA MURATORI E CEMENTISTI - C.M.C. di Ravenna Soc. Coop. a.r.l. (Mandante)
SACYR S.A.U. (Mandante)
ISHIKAWAJIMA - HARIMA HEAVY INDUSTRIES CO. Ltd. (Mandante)
A.C.I. S.C.P.A. - CONSORZIO STABILE (Mandante)

IL PROGETTISTA	IL CONTRAENTE GENERALE	STRETTO DI MESSINA	STRETTO DI MESSINA
Dott. Ing. F. Colla Ordine Ingegneri Milano n° 20355 SINA	Project Manager (Ing. P.P. Marcheselli)	Direttore Generale e RUP Validazione (Ing. G. Fiammenghi)	Amministratore Delegato (Dott. P. Ciucci)
Dott. Ing. E. Pagani Ordine Ingegneri Milano n° 15408 EurolinK			

COLLEGAMENTI SICILIA

PA0098_F0

VIADOTTO PANTANO – INFRASTRUTTURA STRADALE/FERROVIARIA
OPERE CIVILI STRADALI/FERROVIARI
VIADOTTO
PARTICOLARI COSTRUTTIVI E FINITURE IMPALCATO STRADALE DIR. ME E RC

CODICE	SCALA:
C G 0 7 0 0 P S Z D S V P C I V I 0 0 0 0 0 0 0 1 F0	VARIE

REV.	DATA	DESCRIZIONE	REDATTO	VERIFICATO	APPROVATO
F0	20/06/2011	EMISSIONE FINALE	E. PASSADORE	G. SCIUTO	F. COLLA

NOME DEL FILE: PA0098_F0.dwg