PLANIMETRIA
SCALA 1:1000

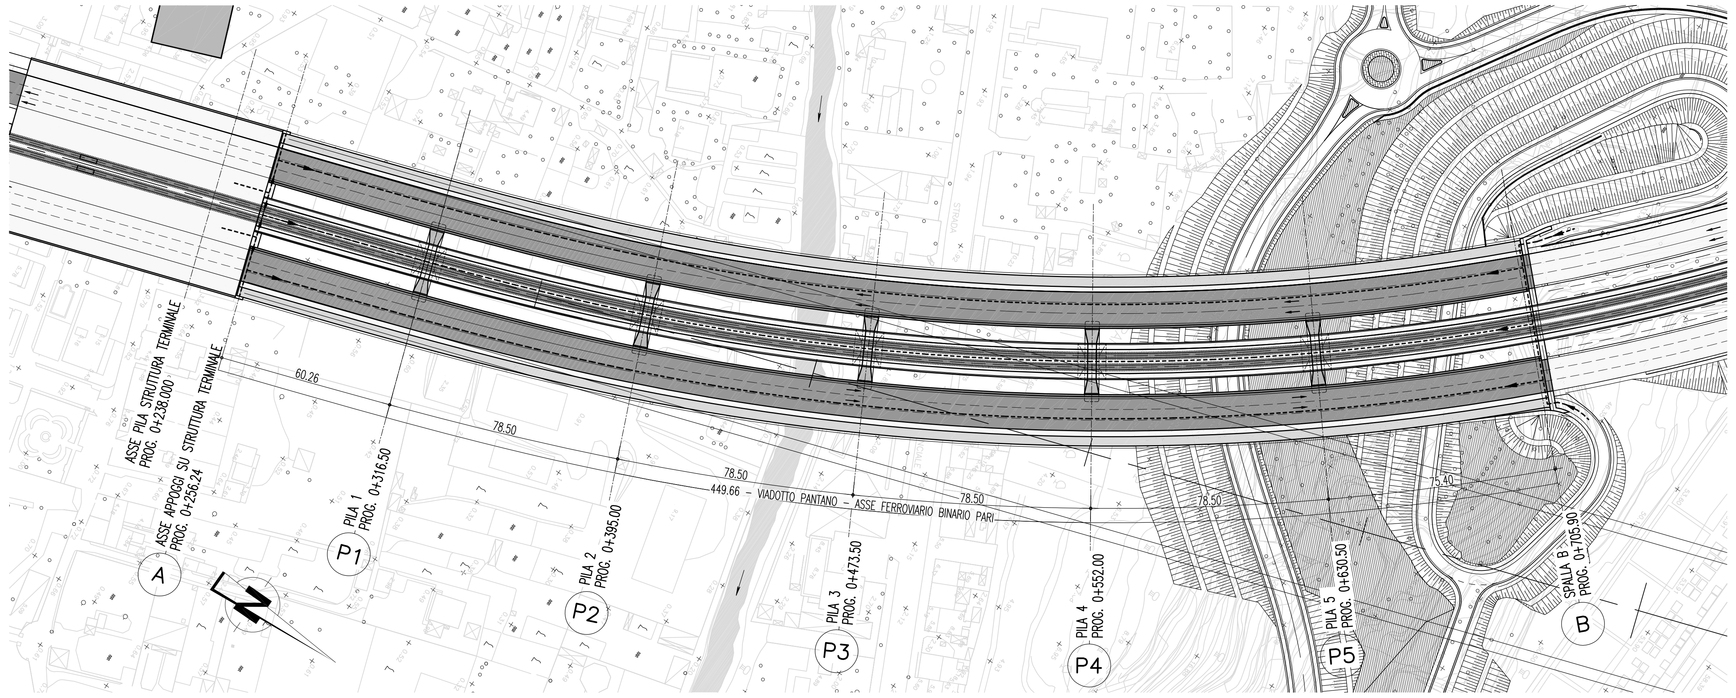

SCHEMA POSIZIONAMENTO MARTINETTI PER IL SOLLEVAMENTO DELL'IMPALCATO SULLE PILE
SCALA 1:200

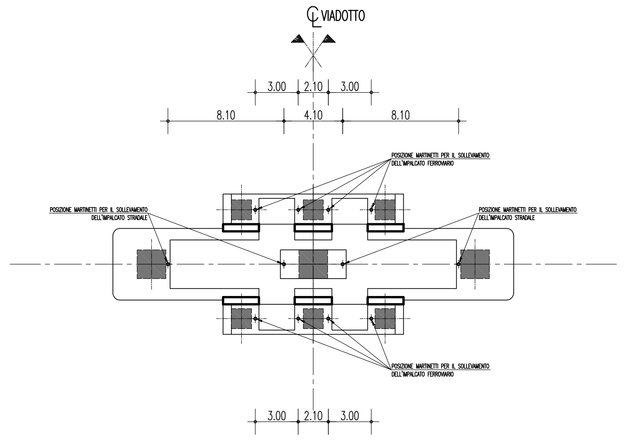

NOTE GENERALI

NOTE:

DIMENSIONI: TUTTE LE DIMENSIONI SONO IN METRI, SALVO OVE DIVERSAMENTE INDICATO.

ELABORATI DI RIFERIMENTO:

CG0700–PTTDSVP–CIVI000000–01 TABELLA MATERIALI

SEZIONE TRASVERSALE TIPO IN CORRISPONDENZA DELLA PILA
SCALA 1:200

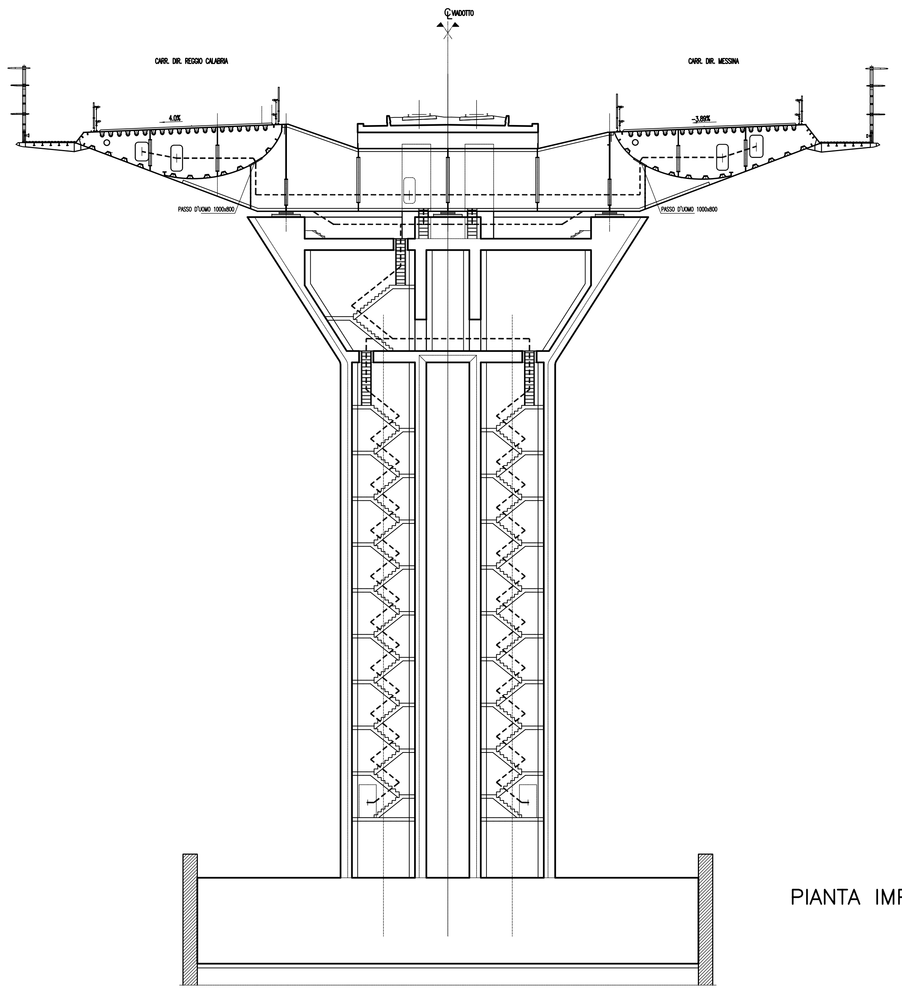

SCHEMA POSIZIONAMENTO MARTINETTI PER IL SOLLEVAMENTO DELL'IMPALCATO IN CORRISPONDENZA DELLA SPALLA
SCALA 1:200

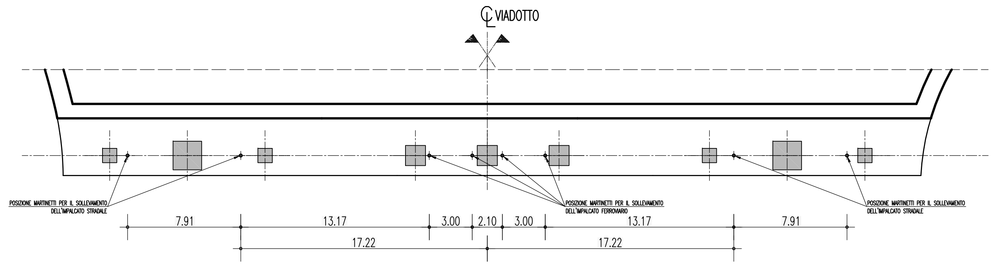

SCHEMA POSIZIONAMENTO MARTINETTI PER IL SOLLEVAMENTO DELL'IMPALCATO IN CORRISPONDENZA DELLA STRUTTURA TERMINALE
SCALA 1:200

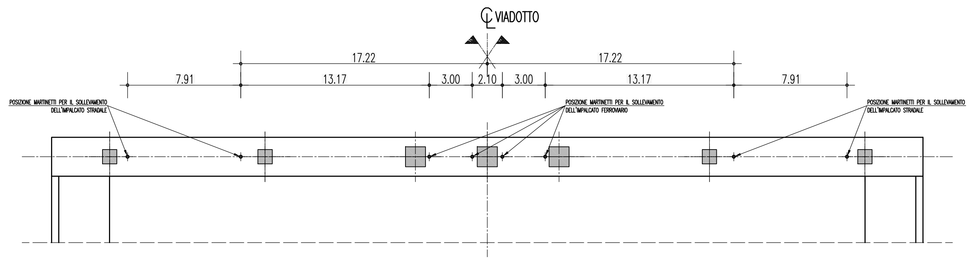

SEZIONE A–A ACCESSIBILITA' CASSONE FERROVIARIO
SCALA 1:200

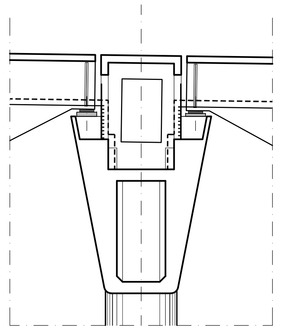

PERCORSI D' ISPEZIONABILITA'

PIANTA IMPALCATO – ISPEZIONABILITA' APPARECCHI D'APPOGGIO VIADOTTO FERROVIARIO
SCALA 1:200

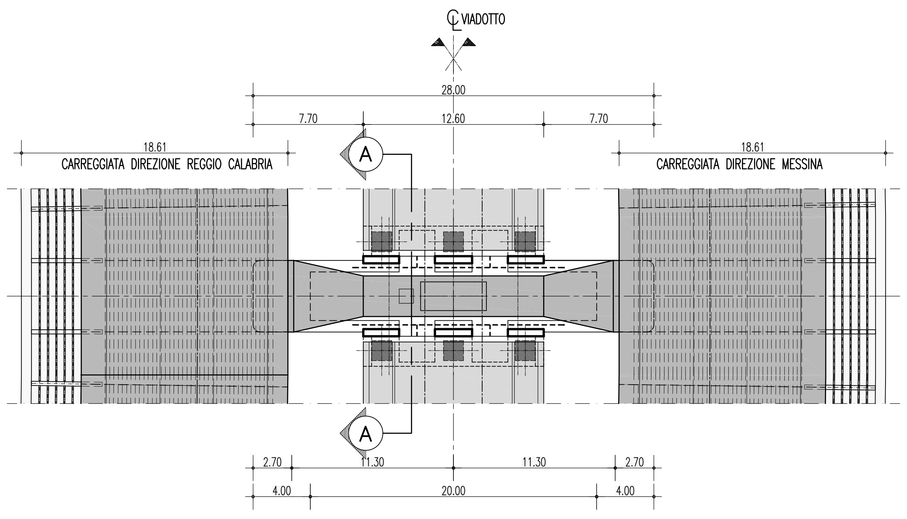

PIANTA IMPALCATO – ISPEZIONABILITA' APPARECCHI D'APPOGGIO TRASVERSO
SCALA 1:200

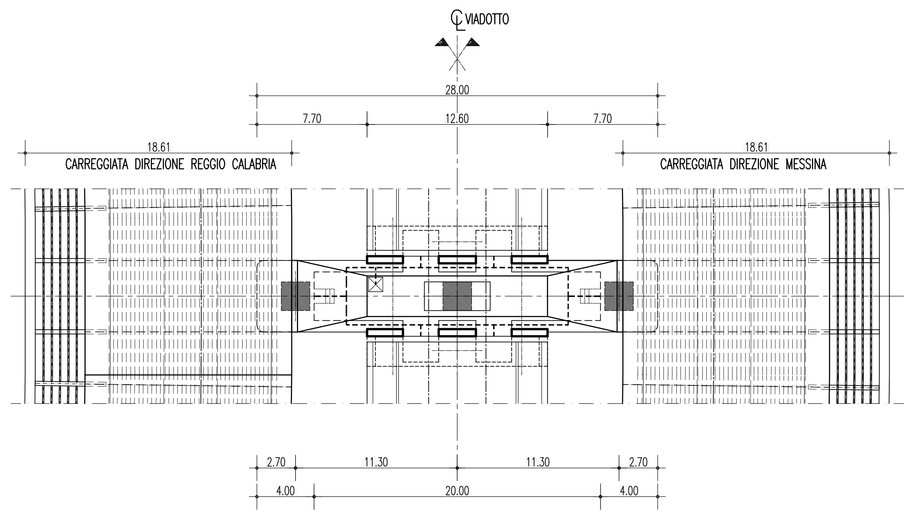

Stretto di Messina

Concessionaria per la progettazione, realizzazione e gestione del collegamento stabile tra la Sicilia e il Continente
Organismo di Diritto pubblico
(Legge n° 1158 del 17 dicembre 1971, modificata dal D.Lgs. n° 114 del 24 aprile 2003)

EurolinK

PONTE SULLO STRETTO DI MESSINA

PROGETTO DEFINITIVO

EUROLINK S.C.p.A.
IMPREGILO S.p.A. (Mandataria)
SOCIETA' ITALIANA PER CONDOTTE D'ACQUA S.p.A. (Mandante)
COOPERATIVA MURATORI E CEMENTISTI - C.M.C. di Ravenna Soc. Coop. a.r.l. (Mandante)
SACYR S.A.U. (Mandante)
ISHIKAWAJIMA - HARIMA HEAVY INDUSTRIES CO. Ltd. (Mandante)
A.C.I. S.C.P.A. - CONSORZIO STABILE (Mandante)

IL PROGETTISTA	IL CONTRAENTE GENERALE	STRETTO DI MESSINA	STRETTO DI MESSINA
Dott. Ing. F. Colla Ordine Ingegneri Milano n° 20355 — SINA — Dott. Ing. E. Pagani Ordine Ingegneri Milano n° 15408 — EurolinK	Project Manager (Ing. P.P. Marcheselli)	Direttore Generale e RUP Validazione (Ing. G. Fiammenghi)	Amministratore Delegato (Dott. P. Ciucci)

COLLEGAMENTI SICILIA
PA0102_F0

VIADOTTO PANTANO – INFRASTRUTTURA STRADALE/FERROVIARIA
OPERE CIVILI STRADALI/FERROVIARI
VIADOTTO
PERCORSI PER ACCESSO ED ISPEZIONABILITA' DELLE STRUTTURE

CODICE: C G 0 7 0 0 P S Z D S V P C I V I 0 0 0 0 0 0 0 4 F0 — SCALA: VARIE

REV.	DATA	DESCRIZIONE	REDATTO	VERIFICATO	APPROVATO
F0	20/06/2011	EMISSIONE FINALE	R. CAFFARENA	G. SCIUTO	F. COLLA

NOME DEL FILE: PA0102_F0.dwg