


PORTO DI BARI



scala 1:10 000

AREA DI INTERVENTO

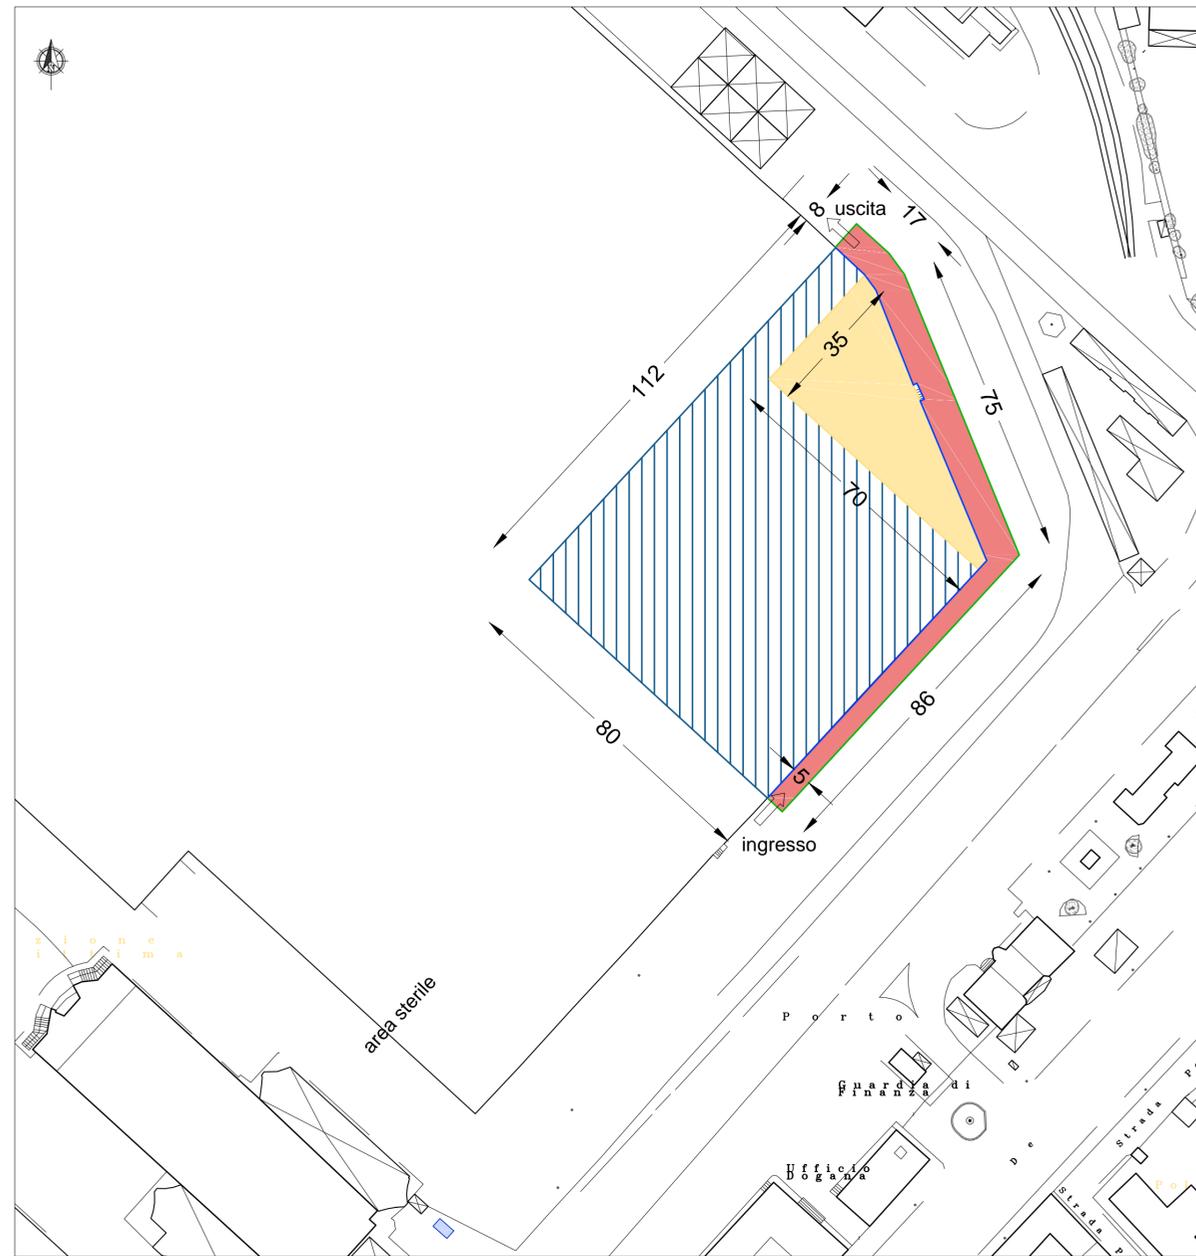

scala 1:1 000

legenda

- area di intervento
- possibile aree di spostamento sedimenti
- nuova opera
- area di cantiere a terra
- area di cantiere a mare
- box ufficio
- barriere esistenti da integrare
- recinzione



Autorità di Sistema Portuale del Mare Adriatico Meridionale
PORTO DI BARI

REALIZZAZIONE DI DENTE DI ATTRACCO ALLA BANCHINA "CAPITANERIA" NELLA DARSENIA INTERNA MOLO S. VITO
[CUP B91C18000160005]

DIRETTORE DEL DIPARTIMENTO TECNICO: Ing. Francesco DI LEVERANO	GRUPPO DI LAVORO: Ing. Paolo IUSCO (Progettista) Ing. Eugenio PAGNOTTA (Collaboratore e CSP) Davide BOASSO (Collaboratore parte grafica)	LIVELLO PROGETTUALE: <input type="checkbox"/> FATTIB. TECNICO ECONOMICA <input checked="" type="checkbox"/> DEFINITIVO <input type="checkbox"/> ESECUTIVO
RESPONSABILE UNICO DEL PROCEDIMENTO: Ing. Annunziata ATTOLICO		N. ELABORATO:

PIANO DI SICUREZZA E COORDINAMENTO LAYOUT DI CANTIERE

SC.5

NOME FILE:	DATA PRIMA EMISSIONE ED EVENTUALI REVISIONI: 18.04.2019 08.08.2019	SCALA: ----
------------	---	----------------