





SEZIONE A-A'

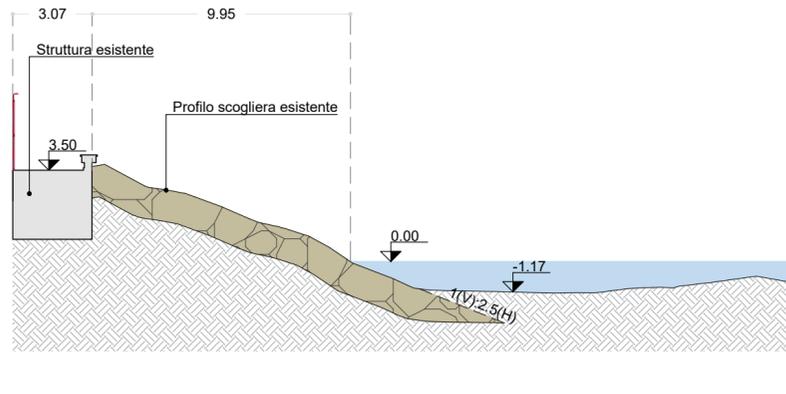

SEZIONE B-B'

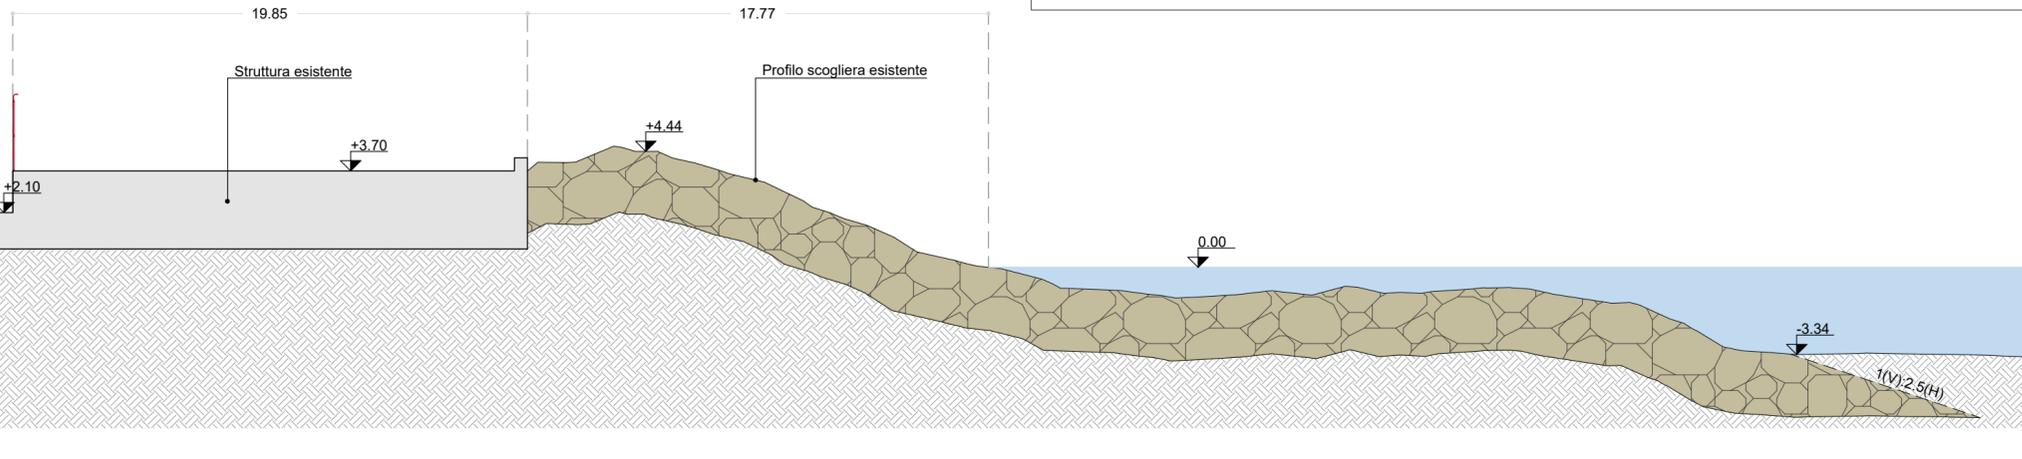

SEZIONE C-C'

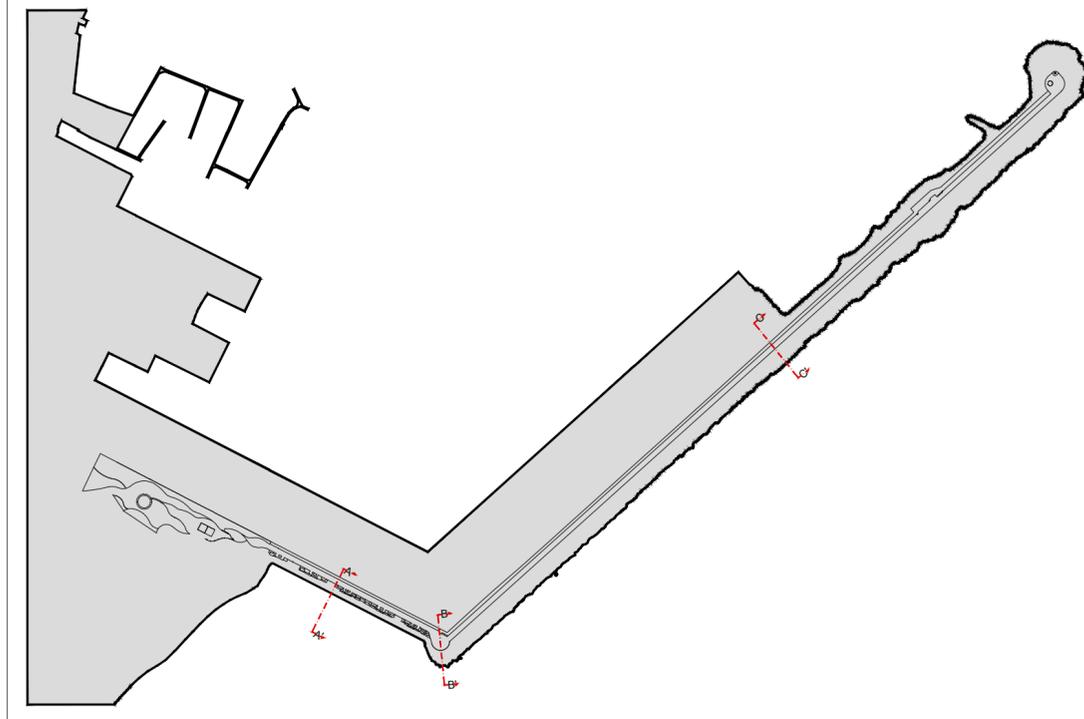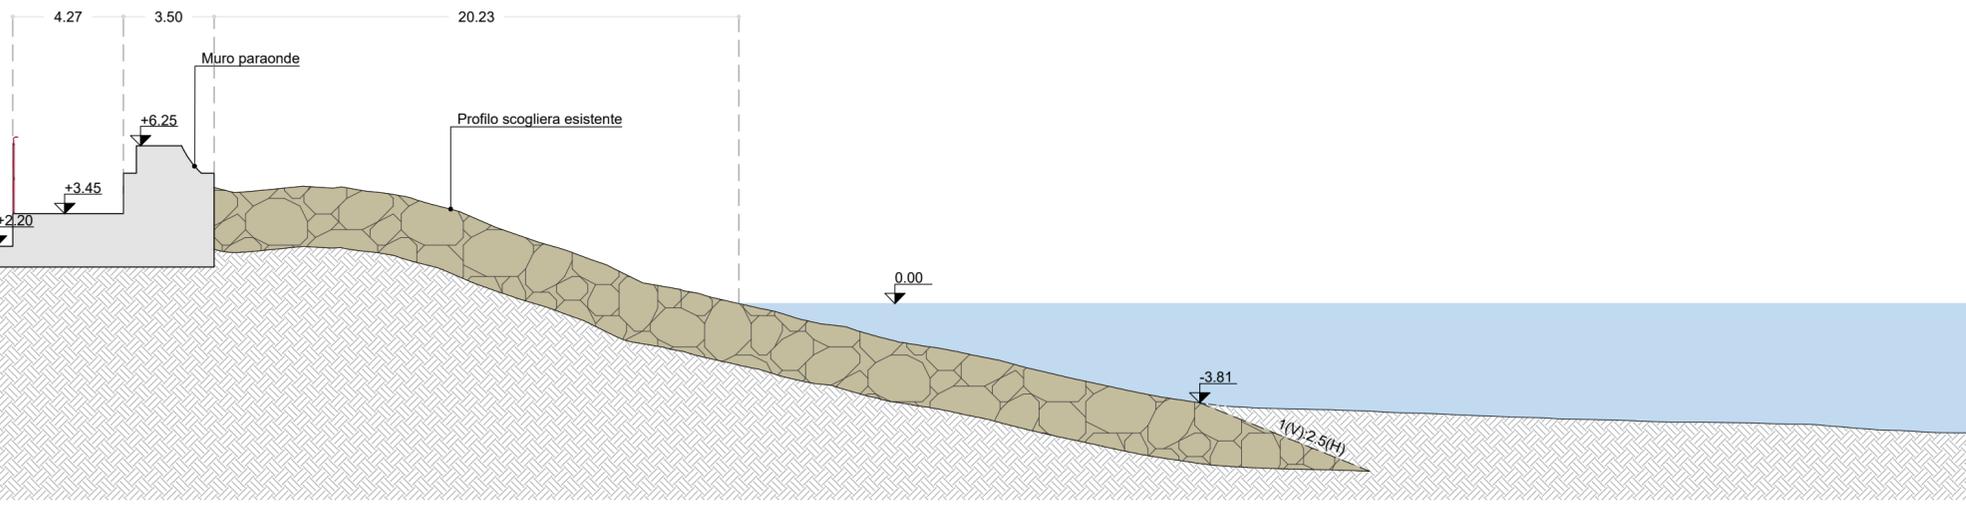

AUTORITA' DI SISTEMA PORTUALE DEL MAR LIGURE
ORIENTALE PORTI DI LA SPEZIA E MARINA DI CARRARA

AMBITO 4 PROGETTO DI INTERFACCIA PORTO CITTA'
**INTERVENTI PER LA FRUIBILITA' PROTETTA DELLA PASSEGGIATA
SUL MARE IN CORRISPONDENZA DEL MOLO DI PONENTE**
PROGETTO DEFINITIVO



PROGETTAZIONE:



Il Direttore Tecnico
Dott. Ing. Stefano PALLAVICINI



Il Direttore Tecnico
Dott. Ing. Antonino SUTERA

PROGER MANAGER E RESPONSABILE INTEGRAZIONE DELLE PRESTAZIONI SPECIALISTICHE: Dott. Ing. Carlo LISTORTI
Dott. Ing. Roberto D'ORAZIO
RESPONSABILE DI PROGETTO: Dott. Ing. Antonino SUTERA
SUPPORTO SPECIALISTICO OPERE MARITTIME: Dott. Ing. Franco GRIMALDI
SUPPORTO SPECIALISTICO WATERFRONT: Dott. Ing. Paolo VIOLA
Dott. Arch. Giacomo GUARNERI
Dott. Arch. Andrea ANGELI
SUPPORTO MODELLAZIONE MOTO ONDOSO: Dott. Ing. Andrea PEDRONCINI
Dott. Ing. Davide PERSI
RESPONSABILE STRUTTURE: Dott. Ing. Stefano PALLAVICINI
GEOLOGIA: Dott. Geol. Mario MASCARUCCI
GEOTECNICA: Dott. Ing. Ylenia MASCARUCCI
SUPPORTO SPEC. GEOLOGIA E GEOTECNICA: Dott. Ing. Paolo MARCELLINO
RESPONSABILE AMBIENTE: Dott. Ing. Marco SANDRUCCI
Dott. Ing. Vincenzo IACOPINO
SUPPORTO SPECIALISTICO RAPPORTI ENTI: Dott. Ing. Diego NESPOLO
COORDINATORE PER LA SICUREZZA: Dott. Ing. Giuseppe BERNARDO

C.03

SEZIONI TIPOLOGICHE

Questo elaborato è di proprietà della Proger S.p.A. pertanto non può essere riprodotto né integralmente, né in parte senza l'autorizzazione scritta dello stesso. Da non utilizzare per scopi diversi da quelli per cui è stato fornito.		Nome File DNC113_PD_C.03.dwg	Scala 1:200	Commessa P18062	Codice Elaborato D 00 00 U 23 01				
--	--	---------------------------------	----------------	--------------------	-------------------------------------	--	--	--	--

REVISIONI					
	00	20/06/2019			
	REV. n°	DATA	MOTIVAZIONE	REDATTO	CONTROLLATO APPROVATO

R.U.P.:

Geom. Domenico CIAVARELLA

VISTI/APPROVAZIONI: