

AMBITO 4 PROGETTO DI INTERFACCIA PORTO CITTA'
INTERVENTI PER LA FRUIBILITA' PROTETTA DELLA PASSEGGIATA
SUL MARE IN CORRISPONDENZA DEL MOLO DI PONENTE
PROGETTO DEFINITIVO



PROGETTAZIONE:

PROGER
 Il Direttore Tecnico
 Dott. Ing. Stefano PALLAVICINI

DINAMICA s.r.l.
 Ingegneria - Servizi - Costruzioni
 Il Direttore Tecnico
 Dott. Ing. Antonino SUTERA

E.05


PIANTA DI DETTAGLIO - AREA SERVIZI

| | | | | |
|--------------------|-------|-----------|--------------|-----------|
| Nome File | Scala | Commissio | Code | Elaborato |
| DNC113_P0_E.05.dwg | 1:100 | P18062 | D 00 00 U 22 | 02 |

| REVISIONI | REV. n° | DATA | MOTIVAZIONE | REDATTO | CONTROLLATO | APPROVATO |
|-----------|---------|------------|-------------|---------|-------------|-----------|
| | 00 | 20/06/2019 | | | | |

R.U.P.: VISTI/APPROVAZIONI:

Geom. Domenico CIAVARELLA

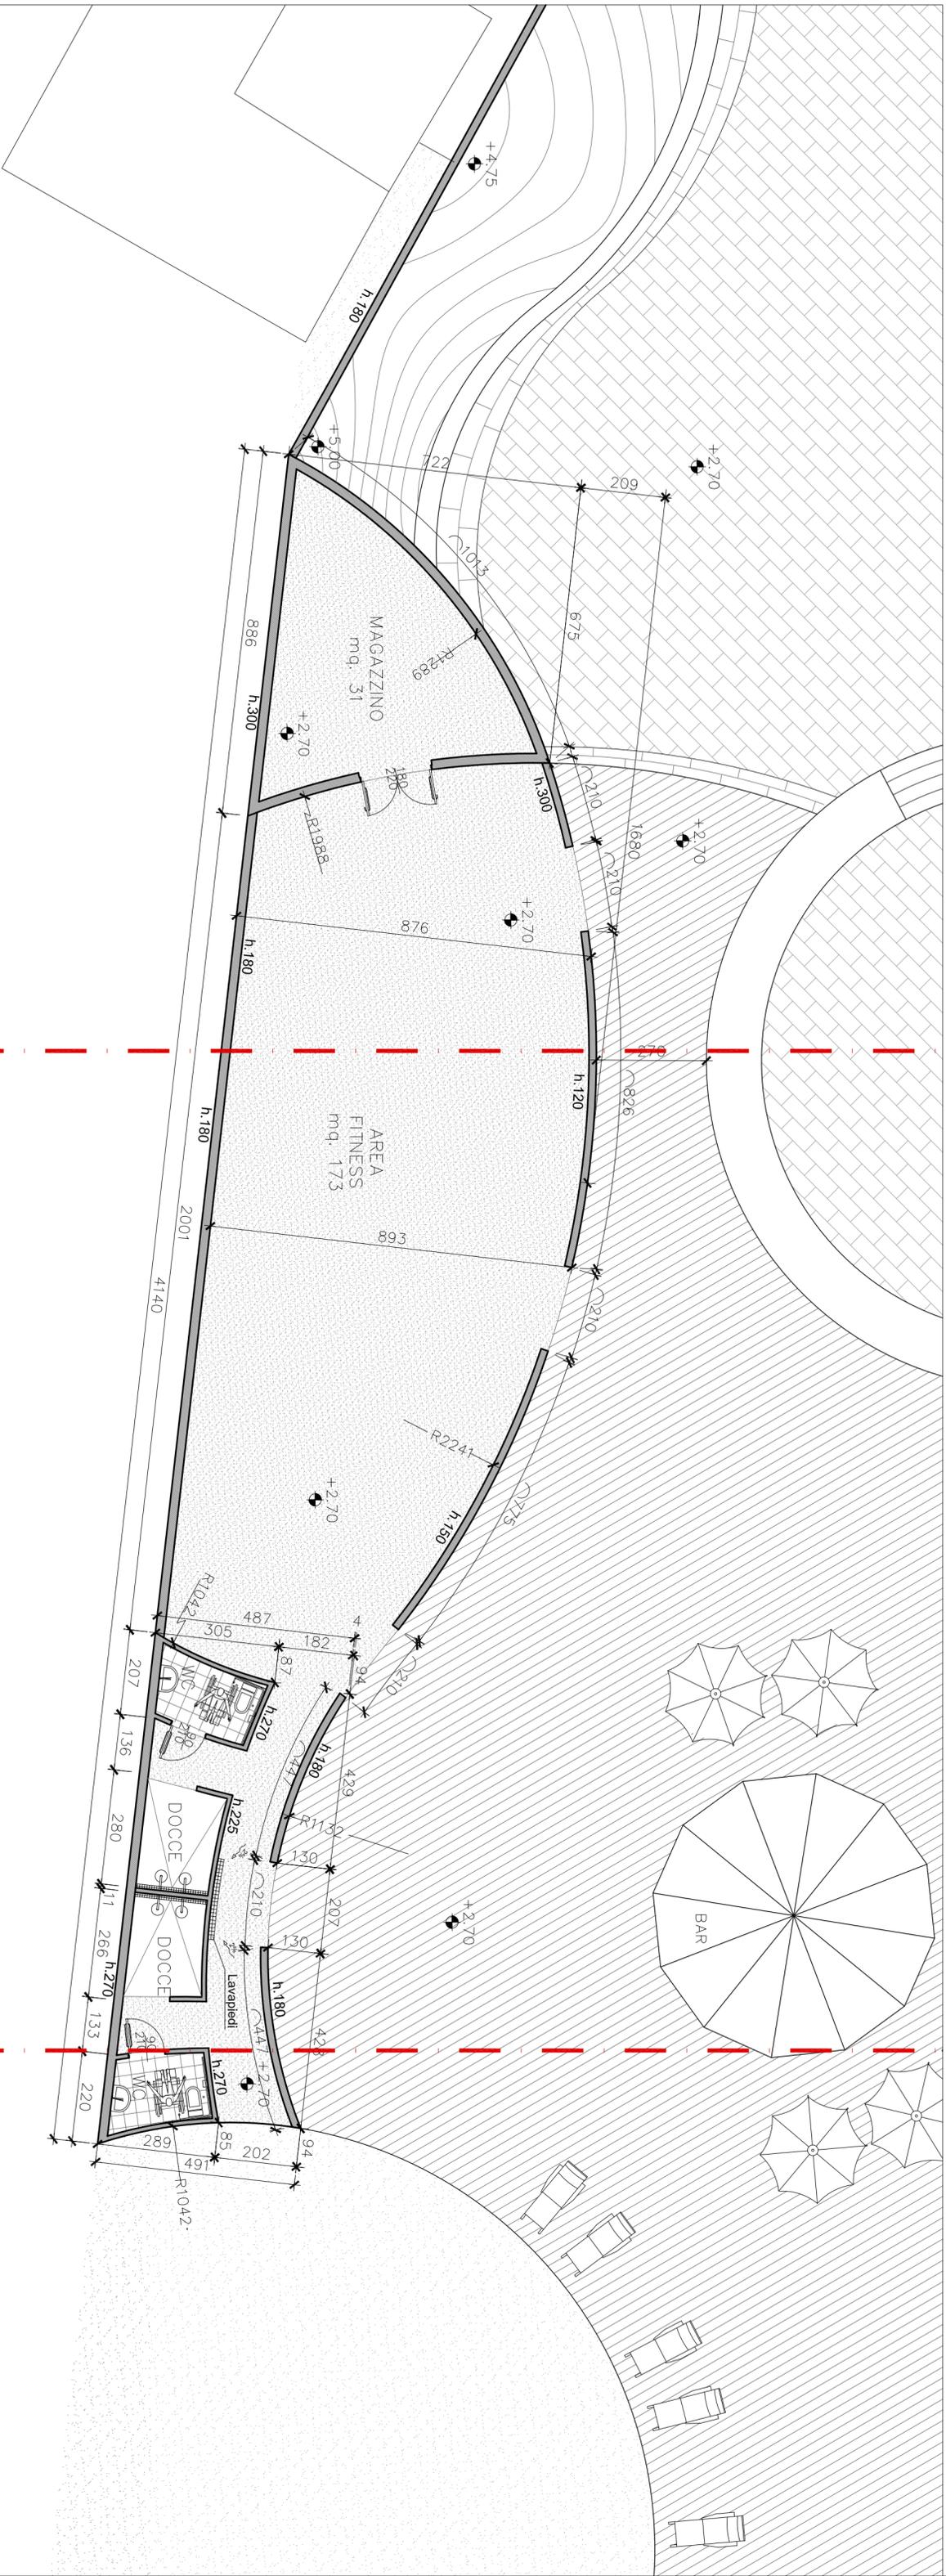

A-A'

B-B'

