


KEY PLAN

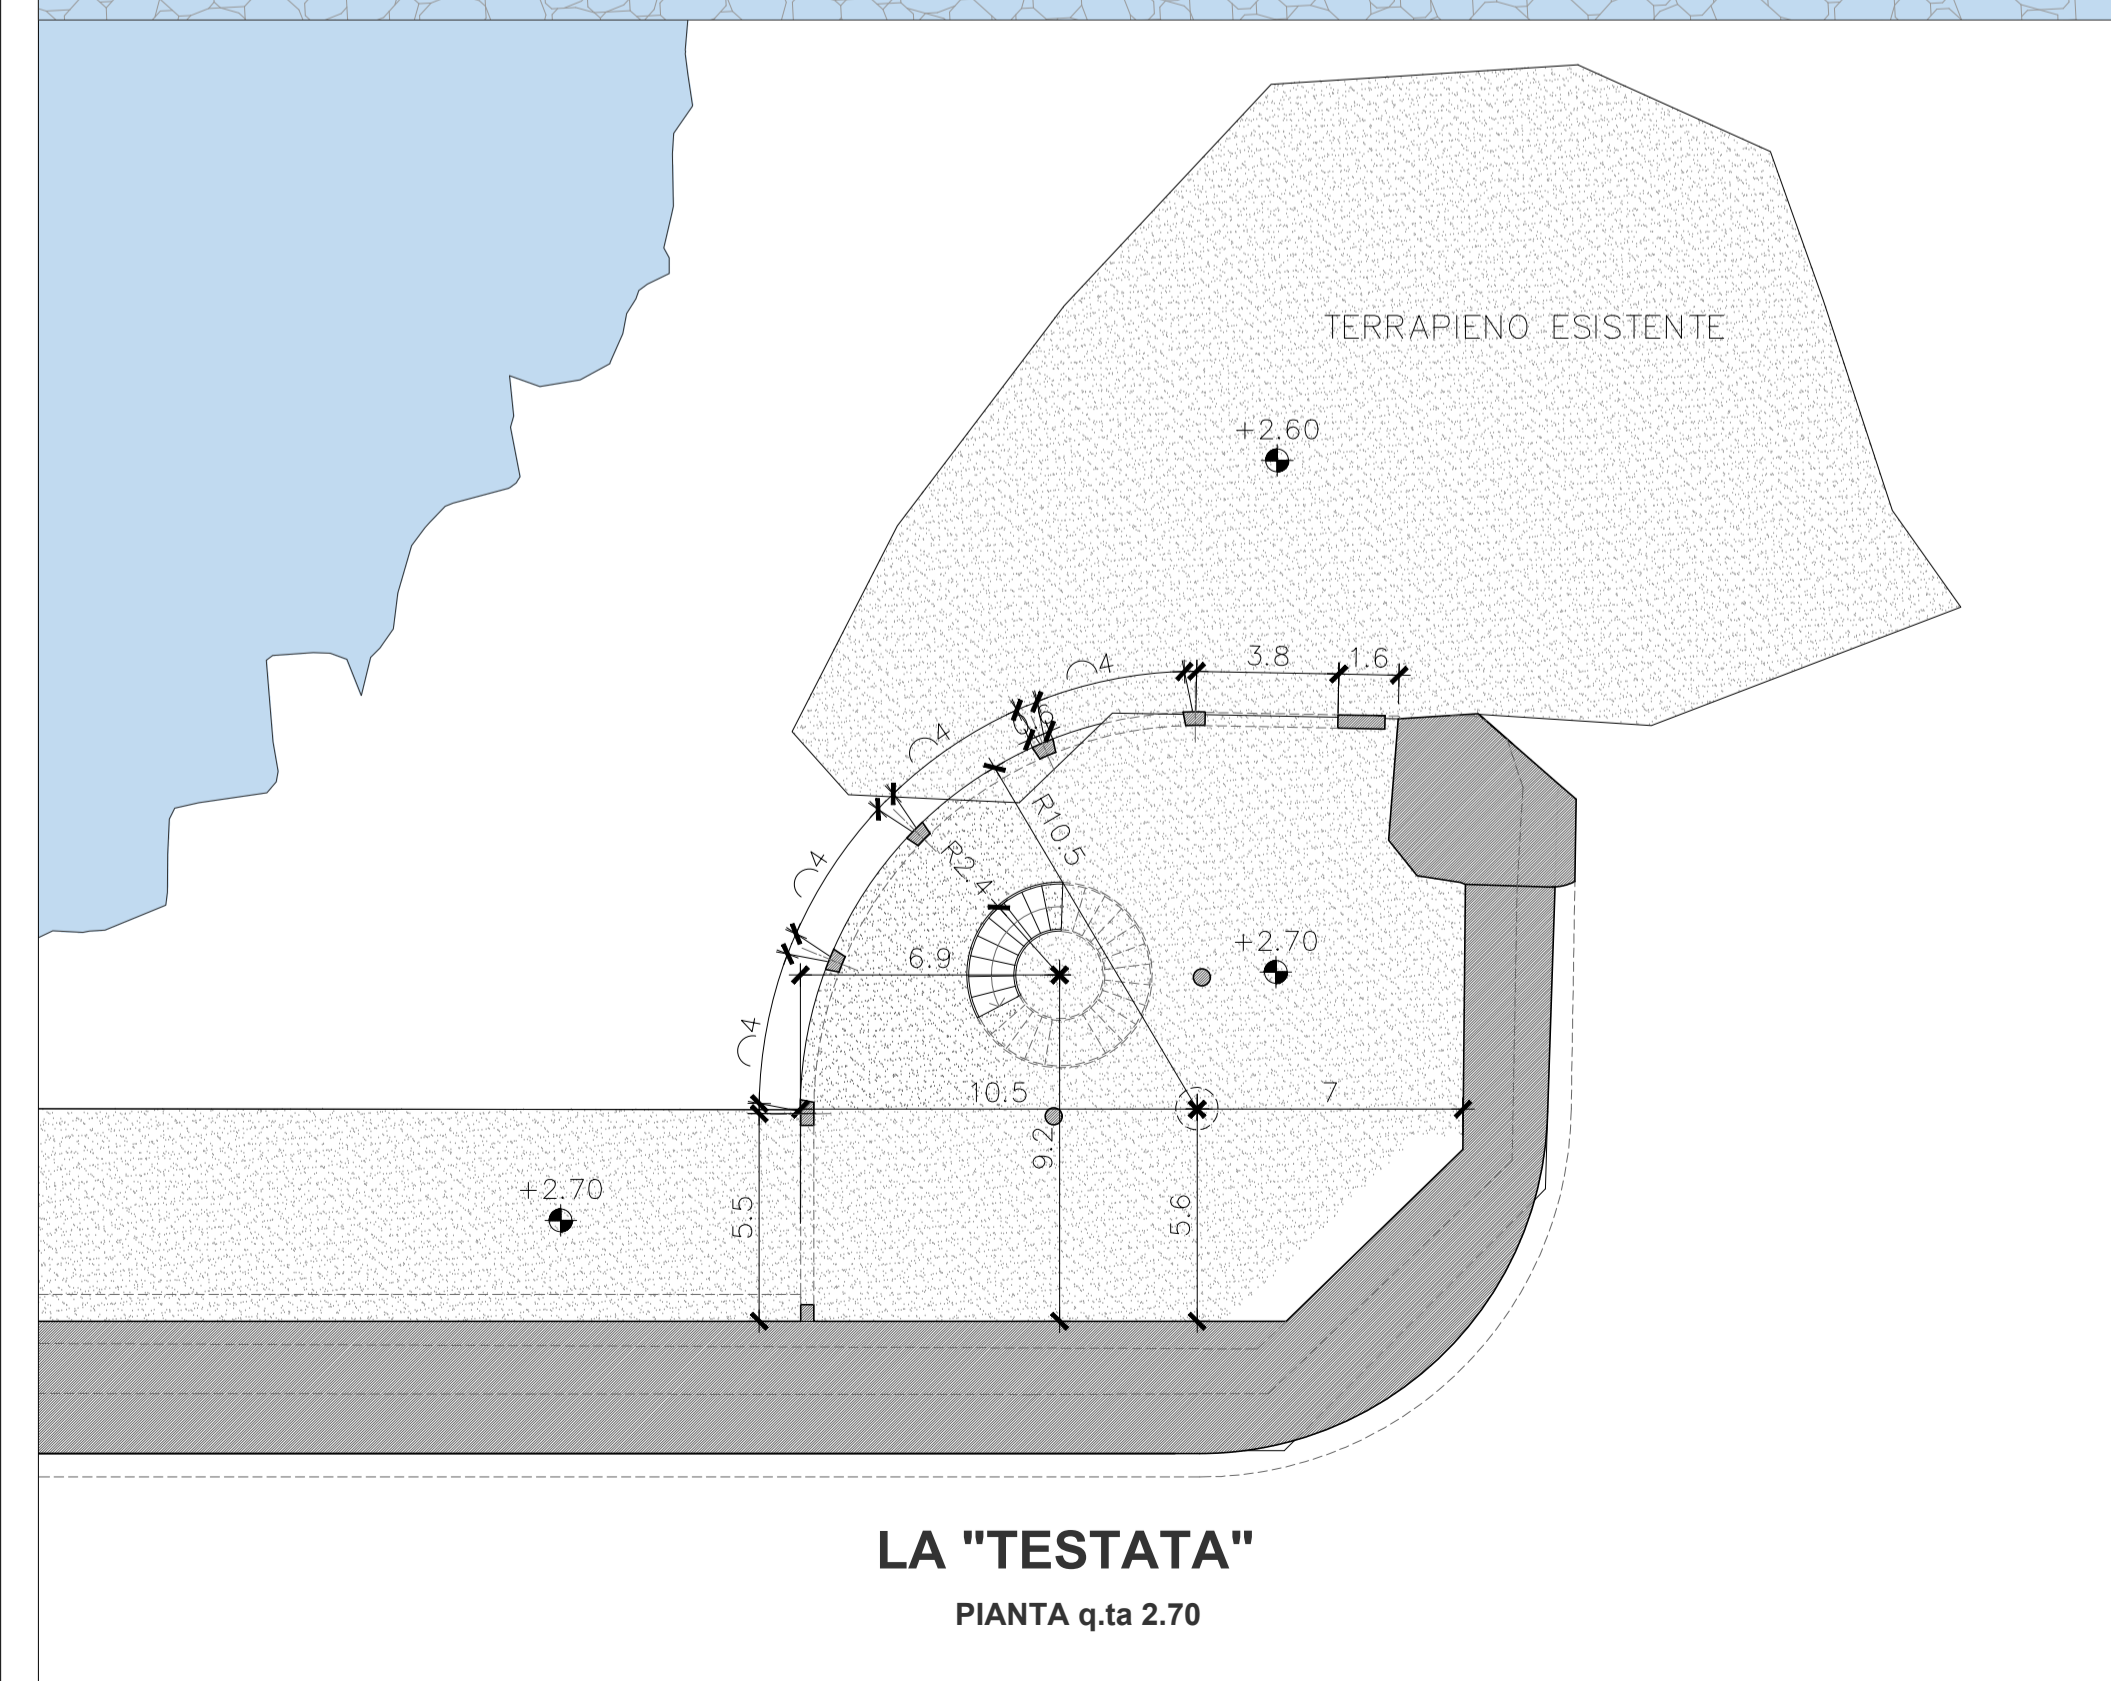

LA "TESTATA"  
PIANTA q.ta 2.70

AUTORITY OF PORT SYSTEM OF THE LIGURIAN SEA  
EASTERN PORTS OF LA SPEZIA AND MARINA DI CARRARA

**AMBITO 4 PROGETTO DI INTERFACCIA PORTO CITTA'**  
INTERVENTI PER LA FRUIBILITA' PROTETTA DELLA PASSEGGIATA  
SUL MARE IN CORRISPONDENZA DEL MOLO DI PONENTE  
PROGETTO DEFINITIVO

**PROGETTAZIONE:**  
**PROGER**  
 Direttore Tecnico: Dott. Ing. Stefano PALLAVICINI

**DINAMICA s.r.l.**  
 Ingegneria - Servizi - Costruzioni  
 Direttore Tecnico: Dott. Ing. Antonio SUTERA

**PROGER MANAGER E RESPONSABILE INTEGRAZIONE DELLE PRESTAZIONI SPECIALISTICHE:** Dott. Ing. Carlo LISTORTI  
**RESPONSABILE DI PROGETTO:** Dott. Ing. Roberto D'ARIGO  
**SUPPORTO SPECIALISTICO OPERE MARITTIME:** Dott. Ing. Antonio SUTERA  
**SUPPORTO SPECIALISTICO WATERFRONT:** Dott. Ing. Franco GRIMALDI  
 Dott. Arch. Giacomo GUARNERI  
 Dott. Arch. Paolo VICOLA  
 Dott. Arch. Francesco GANSEMI  
 Dott. Arch. Andrea ANGELI  
 Dott. Ing. Andrea PELOCCINI  
 Dott. Ing. Davide PERSI

**SUPPORTO MODELLAZIONE MOTO ONDOSO:** Dott. Ing. Stefano PALLAVICINI  
**RESPONSABILE STRUTTURE:** Dott. Geol. Mario MASCARUCCI  
**GEOTECA:** Dott. Ing. Ylenia MASCARUCCI  
**SUPPORTO SPEC. GEOLOGIA E GEOTECA:** Dott. Ing. Paolo MARCELLINO  
**RESPONSABILE AMBIENTE:** Dott. Ing. Marco SANDRUCCI  
**SUPPORTO SPECIALISTICO RAPPORTI ENI:** Dott. Ing. Vincenzo IACOPINO  
**COORDINATORE PER LA SICUREZZA:** Dott. Ing. Diego NESPOLO  
 Dott. Ing. Giuseppe BERNARDO

**E.08** **PIANTA DI DETTAGLIO - ITINERARIO PANORAMICO PRESSO IL MOLO FORANEO - TESTATA**

Questo elaborato è di proprietà della Proger S.p.A. e non può essere riprodotto, modificato, né in parte o integralmente, senza il permesso scritto della stessa. Da non utilizzarsi per scopi diversi da quelli per cui è stato fornito.

Nome File	Scala	Commissio	Codice Elaborato
DNC113_P0_E.08.dwg	1:200	P18062	D 00 00 U 22 05

REVISIONI	DATA	MOTIVAZIONE	REDATTO	CONTROLLATO	APPROVATO
01	20/06/2019				

R.U.P.: \_\_\_\_\_ VISTI/APPROVAZIONI: \_\_\_\_\_

Geom. Domenico CIAVARELLA