


LEGENDA	
	QUADRO ELETTRICO DI ZONA - INSTALLAZIONE DA INCASSO - IP44 - NUM.MIN. MODULI 18 - Pt 10,2W
	INTERRUTTORE UNIPOLARE In=10A
	PRESA 1P+N+T TIPO BIPASSO 230V 10/16A
	PRESA 1P+N+T TIPO SCHUKO 230V 10/16A
	LAMPADA EMERGENZA CLASSE II AUTONOMIA 1h 18W
	PUNTO LUCE A PLAFONE CON TECNOLOGIA LED - 25W 4302lm IP55 DIFFONDENTE - INSTALLAZIONE A SOFFITTO
	PUNTO LUCE A PLAFONE CON TECNOLOGIA LED - 24W 2780lm IP55 DIFFONDENTE - INSTALLAZIONE A PARETE h=250cm
	PUNTO LUCE ACCESSORIATO CON KIT EMERGENZA COSTITUITO DA GRUPPO INVERTER E BATTERIA ni-cd AUT. 60min
	RILEVATORE DI PRESENZA AD INFRAROSSO - A SERVIZIO COMANDO/CONTROLLO LUCI WC (230V 50Hz 10A)
	PULSANTE A TIRANTE CON AUTORITENUTA INSTALLATO AD H> 225 CM, A SERVIZIO WC DISABILI
	AVVISATORE OTTICO-ACUSTICO A SERVIZIO WC DISABILI
	PUNTO LUCE DA INCASSO CON TECNOLOGIA LED - 13W 2140lm IP55 CLASSE II - INSTALLAZIONE A PARETE h=50cm
	COLLETTORE DI TERRA - INSTALLAZIONE ALL'INTERNO DEL QUADRO ELETTRICO GENERALE

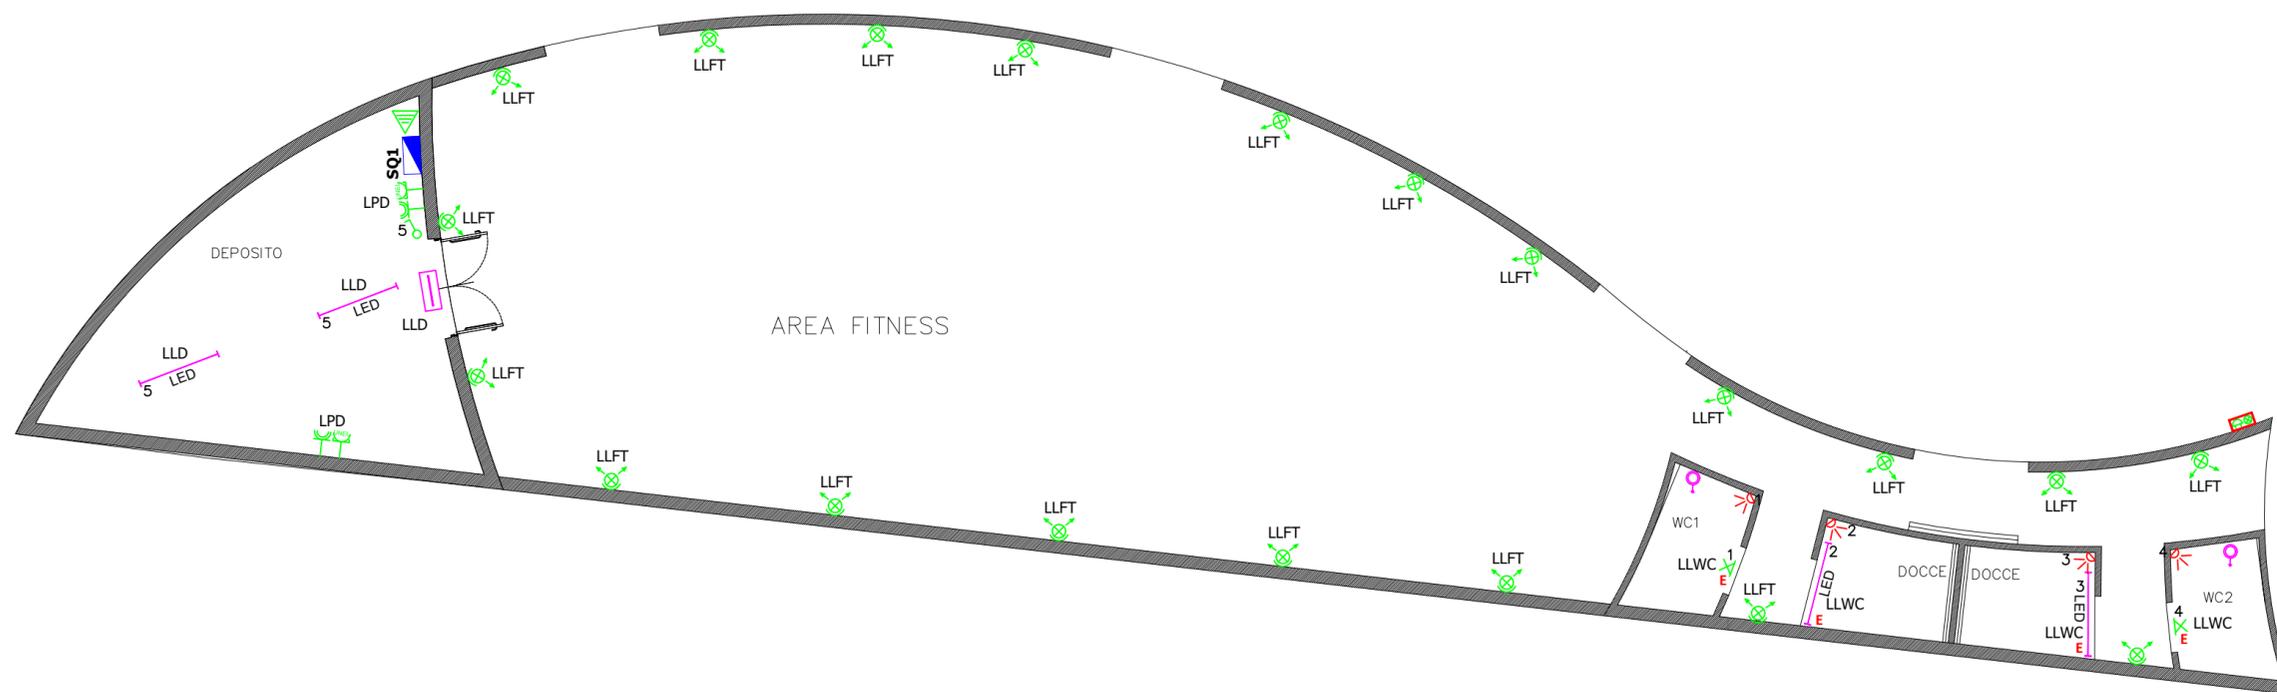

AUTORITA' DI SISTEMA PORTUALE DEL MAR LIGURE  
ORIENTALE PORTI DI LA SPEZIA E MARINA DI CARRARA

**AMBITO 4 PROGETTO DI INTERFACCIA PORTO CITTA'**  
**INTERVENTI PER LA FRUIBILITA' PROTETTA DELLA PASSEGGIATA**  
**SUL MARE IN CORRISPONDENZA DEL MOLO DI PONENTE**

PROGETTO DEFINITIVO



PROGETTAZIONE:



Il Direttore Tecnico  
Dott. Ing. Stefano PALLAVICINI



Il Direttore Tecnico  
Dott. Ing. Antonino SUTERA

PROGER MANAGER E RESPONSABILE INTEGRAZIONE DELLE PRESTAZIONI SPECIALISTICHE:	Dott. Ing. Carlo LISTORTI Dott. Ing. Roberto D'ORAZIO
RESPONSABILE DI PROGETTO:	Dott. Ing. Antonino SUTERA
SUPPORTO SPECIALISTICO OPERE MARITTIME:	Dott. Ing. Franco GRIMALDI
SUPPORTO SPECIALISTICO WATERFRONT:	Dott. Ing. Paolo VIOLA Dott. Arch. Giacomo GUARNERI Dott. Arch. Andrea ANGELI Dott. Arch. Francesca GANGEMI
SUPPORTO MODELLAZIONE MOTO ONDOSO:	Dott. Ing. Andrea PEDRONCINI Dott. Ing. Davide PERSI
RESPONSABILE STRUTTURE:	Dott. Ing. Stefano PALLAVICINI
GEOLOGIA:	Dott. Geol. Mario MASCARUCCI
GEOTECNICA:	Dott. Ing. Ylenia MASCARUCCI
SUPPORTO SPEC. GEOLOGIA E GEOTECNICA:	Dott. Ing. Paolo MARCELLINO
RESPONSABILE AMBIENTE:	Dott. Ing. Marco SANDRUCCI Dott. Ing. Vincenzo IACOPINO
SUPPORTO SPECIALISTICO RAPPORTI ENTI:	Dott. Ing. Diego NESPOLO
COORDINATORE PER LA SICUREZZA:	Dott. Ing. Giuseppe BERNARDO

**E.15b**

**DISTRIBUZIONE PLANIMETRICA IMPIANTO ELETTRICO -**  
**AREA SERVIZI**

Nome File	Scala	Commessa	Codice Elaborato			
DNC113_PD_E.15b.dwg	1:50	P18062	D	00	00	E 12 01

REVISIONI	REV. n°	DATA	MOTIVAZIONE	REDATTO	CONTROLLATO	APPROVATO
	00	20/06/2019				

R.U.P.:

Geom. Domenico CIAVARELLA

VISTI/APPROVAZIONI: