


LEGENDA

- POZZETTO PREFABBRICATI IN C.A.P. CON CHIUSINO PER TRAFFICO PEDONALE. FONDO A PERDERE - DIM. 40x40x40cm
- CAVIDOTTO IN TUBAZIONE FLESSIBILE CORRUGATA DOPPIA PARETE IN POLIETILENE AD ALTA DENSITA' POSA INTERRATA
- PIANTO LUCE DA INCASSO CON TECNOLOGIA LED - 6.2W 820nm IPSS CLASSE II - INSTALLAZIONE: PARETE h=50cm - MOLO h=50cm
- PIANTO LUCE DA INCASSO ORIENTABILE CON TECNOLOGIA LED - 30W 2272nm IPSS CLASSE II IK10 - INSTALLAZIONE PAVIMENTO
- PROIETTORE CON TECNOLOGIA LED - 27W 1120nm IPSS CLASSE II - INSTALLAZIONE h=350cm

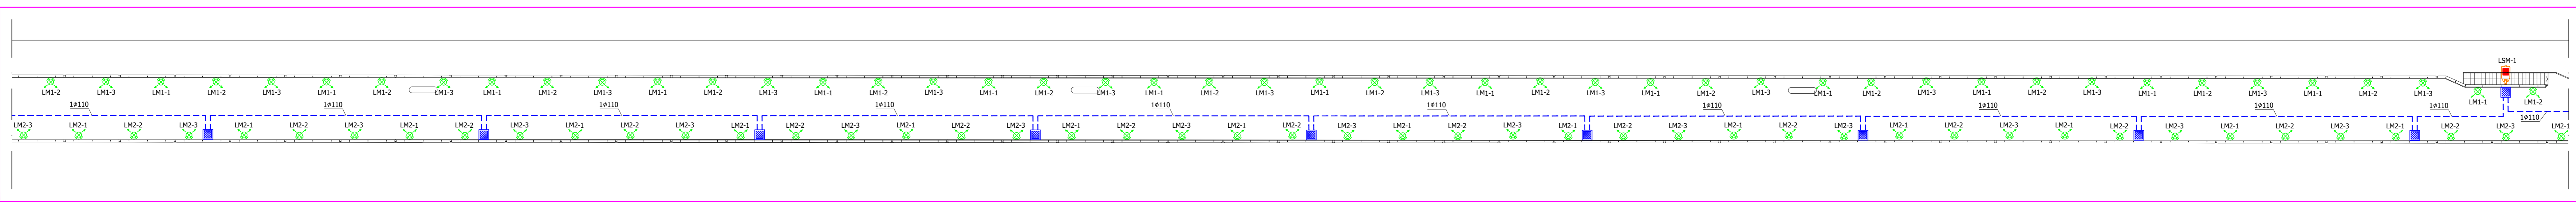

AUTORITA' DI SISTEMA PORTUALE DEL MAR LIGURE
ORIENTALE PORTI DI LA SPEZIA E MARINA DI CARRARA

AMBITO 4 PROGETTO DI INTERFACCIA PORTO CITTA'
INTERVENTI PER LA FRUIBILITA' PROTETTA DELLA PASSEGGIATA
SUL MARE IN CORRISPONDENZA DEL MOLO DI PONENTE

PROGETTO DEFINITIVO

PROGETTAZIONE:
PROGER
Ingegneria - Servizi - Costruzioni
Dot. Ing. Stefano PALLAVICINI

PROGER MANAGER E RESPONSABILE INTEGRAZIONE DELLE PRESTAZIONI SPECIALISTICHE: Dot. Ing. Roberto TORAZZO
RESPONSABILE DI PROGETTO: Dot. Ing. Antonino BUTERA
SUPPORTO SPECIALISTICO OPERE MARITTIME: Dot. Ing. Franco CRIMALDI
SUPPORTO SPECIALISTICO WATERPORT: Dot. Ing. Paolo VIGLA
Dot. Arch. Giacomo GUARNIERI
Dot. Arch. Francesca GANEMMI
Dot. Ing. Andrea PEDRONI
Dot. Ing. Davide PERI
Dot. Ing. Stefano PALLAVICINI
Dot. Geol. Mario MASCARUCCI
Dot. Ing. Ylenia MASCARUCCI
Dot. Ing. Paolo MARCELLINO
Dot. Ing. Marco SANDRUCCHI
Dot. Ing. Vincenzo ACCIOPPO
Dot. Ing. Diego NESPOLO
Dot. Ing. Giuseppe BERNARDO

DISTRIBUZIONE PLANIMETRICA IMPIANTO ELETTRICO - ITINERARIO PANORAMICO PRESSO IL MOLO FORANEVO E TESTATA
E.15e

Questo elaborato è di proprietà della Proger S.p.A. per tutti gli usi non espressamente autorizzati. È vietata espressamente la ristampa o l'uso non autorizzato senza permesso scritto dalla Proger S.p.A. in ogni forma e per ogni mezzo.

| | | | |
|-------------------|-------|-----------|------------------|
| Nome File | Scala | Commissio | Codice Elaborato |
| LM215_P01_15e.dwg | 1:200 | P18062 | D 00 00 E 12 03 |

REVISIONI:

| REV. n° | DATA | MOTIVAZIONE | REDATTO | CONTROLLATO | APPROVATO |
|---------|------------|-------------|---------|-------------|-----------|
| 00 | 20/06/2019 | | | | |

R.U.P.:
Geom. Domenico CIAVARELLA

VISTI/APPROVAZIONI: