
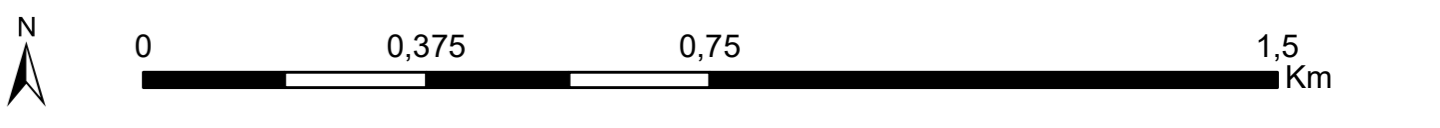


- ### Legenda
- Aerogeneratore di nuova realizzazione
 - Aerogeneratore da dismettere
 - Ingombro rotore aerogeneratore di nuova realizzazione
 - Ingombro rotore aerogeneratore da dismettere
 - Caviddito da sostituire
 - Caviddito di nuova realizzazione
 - Sottostazione elettrica oggetto di interventi di disseminazione
 - Sottostazione elettrica di nuova realizzazione
 - Sottostazione elettrica esistente

- ### Vincoli nazionali:
- Aree tutelate per legge art. 142 lett. a, b, c DLgs 42/2004 – coste, laghi e corsi d'acqua
 - Aree tutelate per legge art. 142 lett. g DLgs 42/2004 – terreni coperti da boschi
 - Aree tutelate per legge art. 142 lett. m DLgs 42/2004 – Aree di interesse
 - Aree tutelate per legge art. 142 lett. f DLgs 42/2004 – usi civici
 - Vincolo paesaggistico art. 143 lett. c DLgs 42/2004 – Aree di interesse
 - Aree tutelate per legge art. 10 lett. c3 DLgs 42/2004

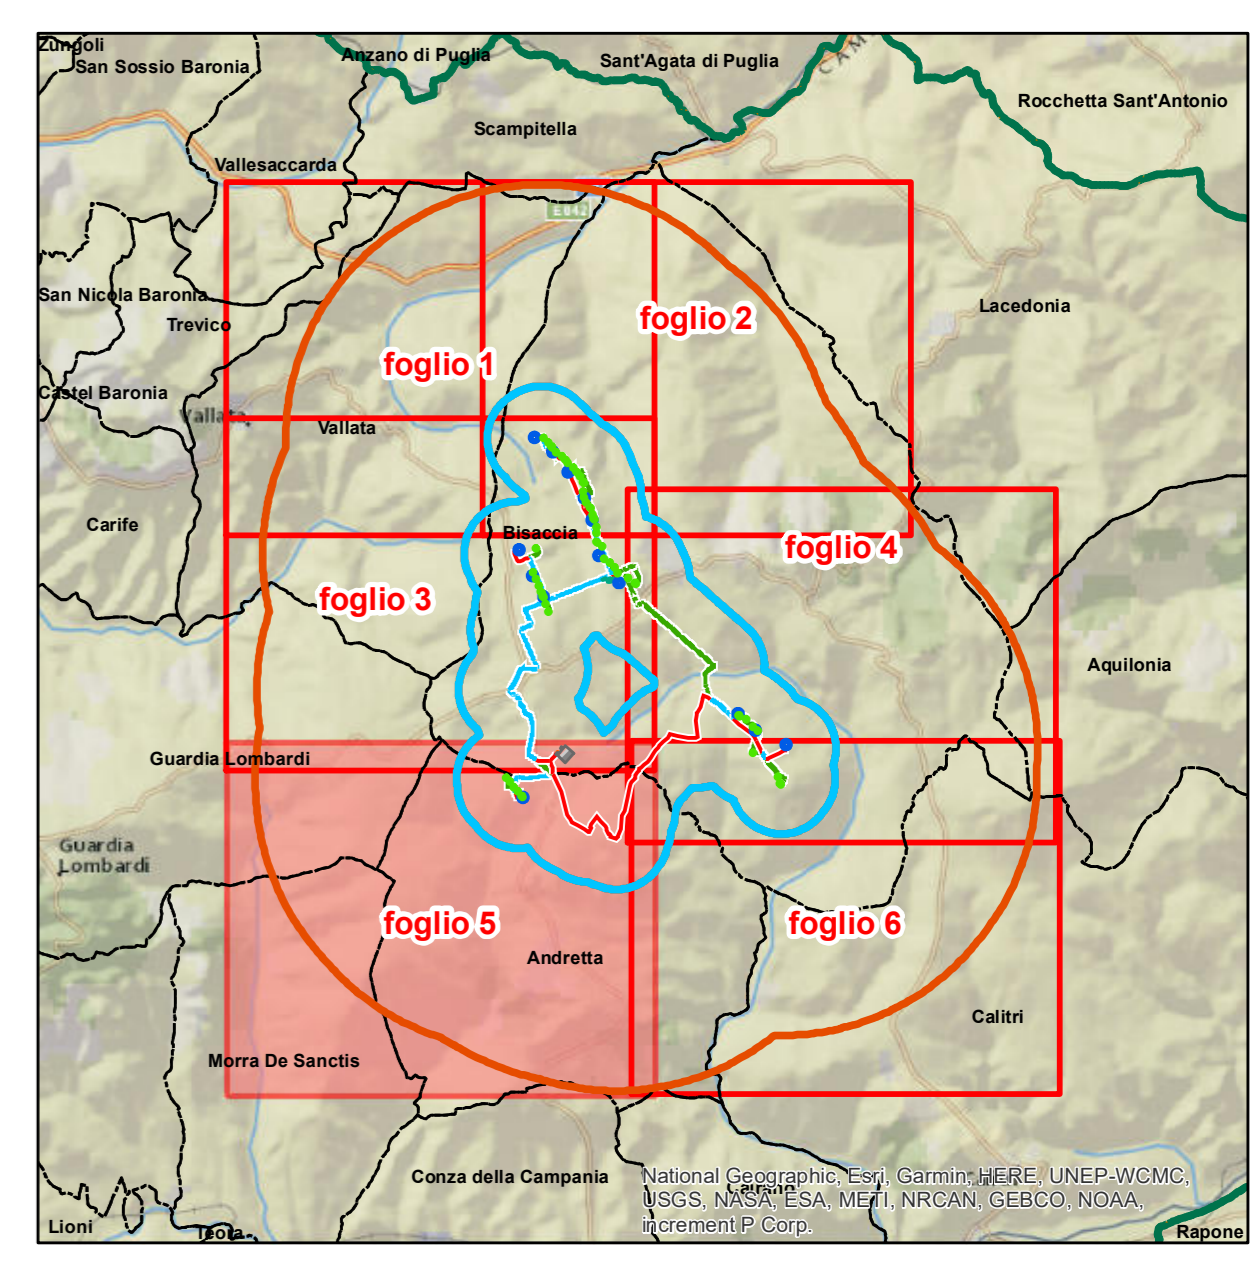

REGIONE CAMPANIA
 Provincia di Avellino
 COMUNI DI Andretta (AV) – Bisaccia (AV)

POTENZIAMENTO PARCO EOLICO ANDRETTA-BISACCIA



PROGETTO DEFINITIVO

COMITENTE
ERG Wind 4

PROGETTISTA
GOLDER
Via S. Rocco, 4 - 00197 - Roma (RM)

**Allegato 3
 Carta dei vincoli nazionali
 Foglio 5**

REV.	DATA	ATTIVITA'	REDATTO	VERIFICATO	APPROVATO
00	07/2019	PRIMA EMISSIONE	CDA	LSP	VBR
CODICE PROGETTISTA		DATA	SCALA	FORMATO	FOLIO
GOLDER		07/2019	1:10.000	A0	5 di 6
NOME FILE: BIS ENG REL 0001 00 Allegato3 Carta dei vincoli nazionali 5.pdf		CODICE COMMITENTE			
ERG Wind 4 2.5.1 - il nuovo tab 1 (8) su questo documento non sono più riportati neppure parzialmente senza la sua autorizzazione scritta		BIS ENG REL 0001 00			