
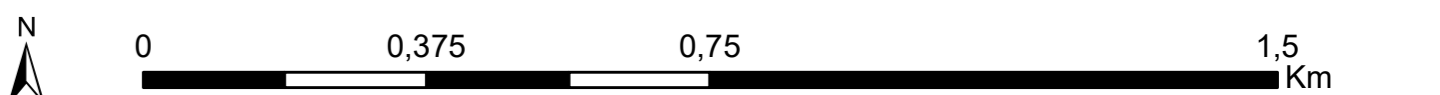


- ### Legenda
- Aerogeneratore di nuova realizzazione
 - Aerogeneratore da dismettere
 - Ingombro rotore aerogeneratore di nuova realizzazione
 - Ingombro rotore aerogeneratore da dismettere
 - Cavidditi da dismettere
 - Cavidditi da sostituire
 - Cavidditi di nuova realizzazione
 - Sottostazione elettrica oggetto di interventi di disseminazione
 - Sottostazione elettrica di nuova realizzazione
 - Sottostazione elettrica esistente
 - Area di studio ristretta (buffer di 1 km)
 - Area di studio vasta (buffer di 5 km)
 - Limite regionale
 - Limite provinciale
 - Limite comunale

- ### LEGENDA
- Confine Comunale
 - Limite Piano di Risanamento approvato (ex Legge 219/01 e succ. mod. in c.)
 - Zona A - Conservazione del Centro Storico (art. 9 D.L. 144/08)
 - Zona A1 - Nucleo antico (Borgo Mascera Sabato)
 - Zona B1 - Id. riqualificazione
 - Zona B2 - Riqualificazione e completamento
 - Zona B3 - Completamento marginale
 - Zona D1 - Produttività consolidata
 - Zona D2 - Produttività programmata
 - Zona D3 - Produttività di nuova programmazione
 - Zona D4 - Commercio
 - Zona ED - Agricoltura ordinaria
 - Zona FS - Agricoltura di salvaguardia perurbana
 - Zona F1 - Attrezzature comuni pubbliche e di uso pubblico
 - Zona F2 - Attrezzature di interesse sociale e territoriale
 - Zona F3 - Attrezzature religiose (L.R. 5/1990 n° 9)
 - Zona F4 - Attrezzature culturali
 - Zona F5 - Attrezzature socio-ambientali (copertori, sebbato, ecc.)
 - Zona P1 - Parco urbano
 - Zona P2 - Parco archeologico
 - Zona RA - Area di riqualificazione e bonifica ambientale
 - Zona V1 - Verde di tutela ambientale
 - Fascia di rispetto fluviale (Digi 4/0/99)
 - Fascia di rispetto cinabralo (L.R. 14/82)
 - Fascia di rispetto elettrodotti
 - Elettroncotto
 - Fascia di rispetto maronodotti
 - Mecanocotto

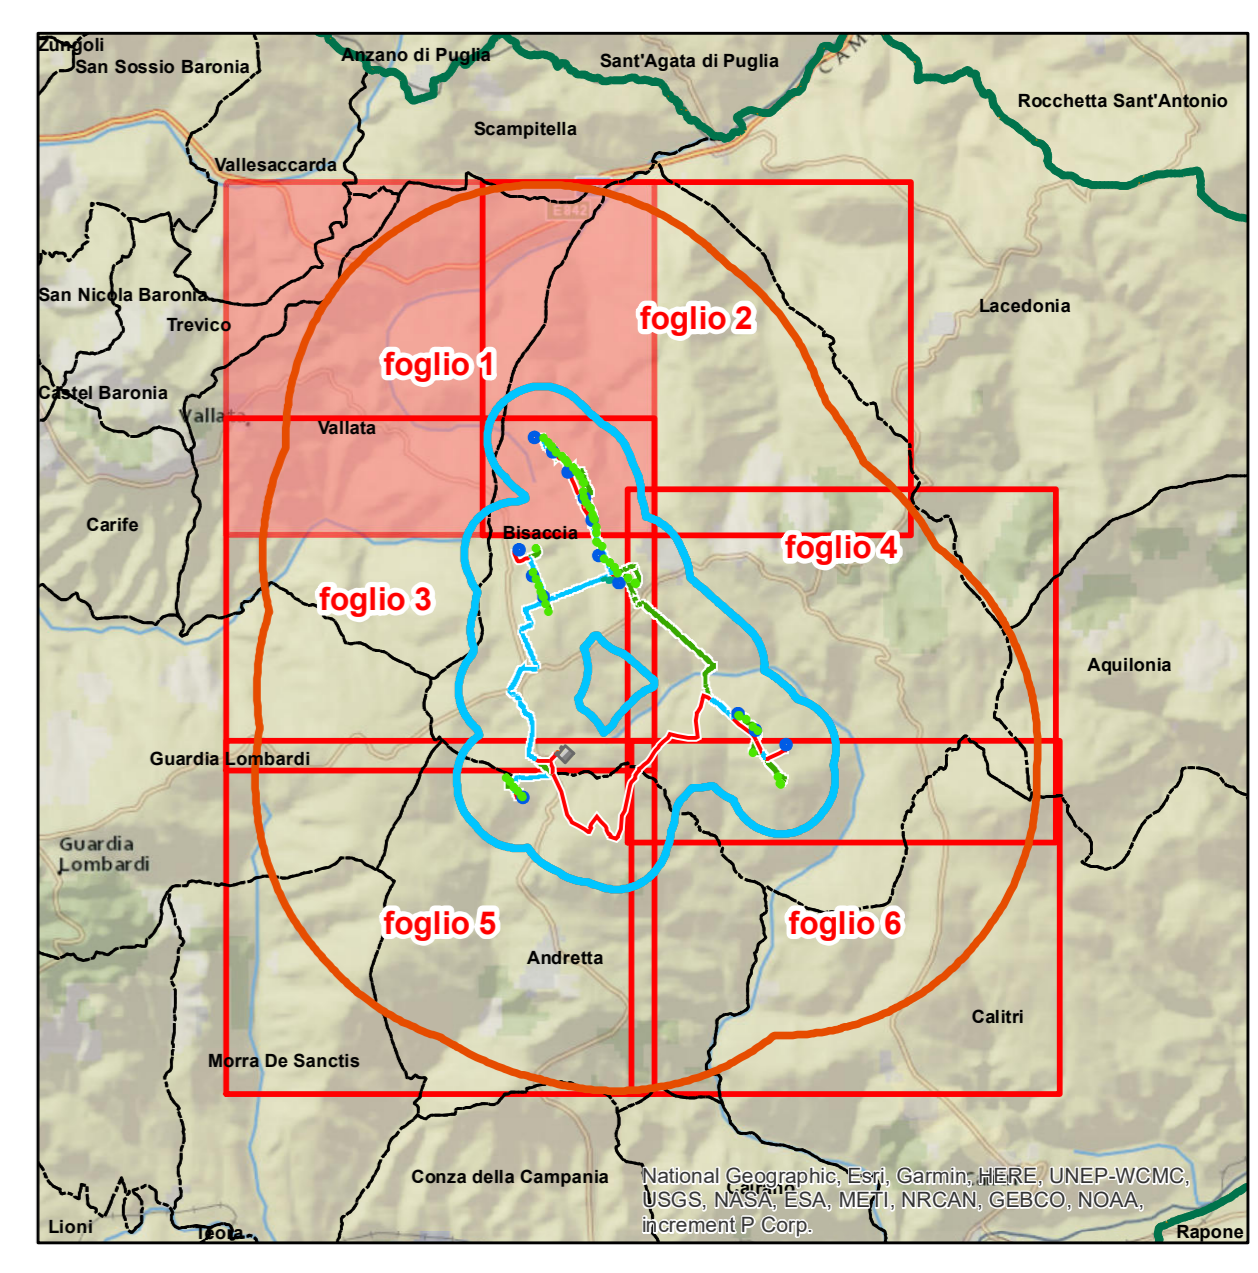

REGIONE CAMPANIA
 Provincia di Avellino
 COMUNI DI Andretta (AV) – Bisaccia (AV)

POTENZIAMENTO PARCO EOLICO ANDRETTA-BISACCIA



PROGETTO DEFINITIVO

COMMITTENTE
ERG Wind 4

PROGETTISTA
GOLDER

**Allegato 6
 Carta dei PRG
 Foglio 1**

REV.	DATA	ATTIVITA'	REDDATO	VERIFICATO	APPROVATO
00	07/2019	PRIMA EMISSIONE	CDA	LSP	VBR

CODICE PROGETTISTA	DATA	SCALA	FORMATO	FOLGIO	CODICE COMMITTENTE
	07/2019	1:10.000	A0	1 di 6	BIS ENG REL 0001 00

NOME FILE: BIS.ENG.REL.0001.00 - Allegato_6_Carta_dei_PRG_1.pdf
 ERG Wind 4 S.p.A. si riserva tutti i diritti su questo documento che non può essere riprodotto neppure parzialmente senza la sua autorizzazione scritta.