
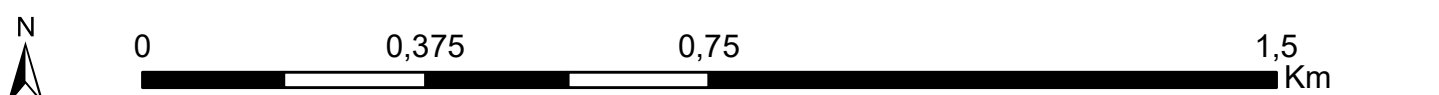


- ### Legenda
- Aerogeneratore di nuova realizzazione
 - Aerogeneratore da dismettere
 - Ingombro rotore aerogeneratore di nuova realizzazione
 - Ingombro rotore aerogeneratore da dismettere
 - Caviddito da dismettere
 - Caviddito da sostituire
 - Caviddito di nuova realizzazione
 - Sottostazione elettrica oggetto di interventi di disseminazione
 - Sottostazione elettrica di nuova realizzazione
 - Sottostazione elettrica esistente
 - Area di studio ristretta (buffer di 1 km)
 - Area di studio vasta (buffer di 5 km)
 - Limite regionale
 - Limite provinciale
 - Limite comunale

- ### LEGENDA
- Confine Comunale
 - Limite Piano di Risparmio approvato (ex Legge 219/01 e succ. mod. etc.)
 - Zona A - Conservazione del Centro Storico (art. 9 D.L. 144/98)
 - Zona A1 - Nucleo antico (Borgo Masceria Sabato)
 - Zona B1 - Iri-qualificazione
 - Zona B2 - Riqualificazione e completamento
 - Zona B3 - Completamento marginale
 - Zona D1 - Produttiva consolidata
 - Zona D2 - Produttiva già programmata
 - Zona D3 - Produttiva di nuova programmazione
 - Zona D4 - Agricola ordinaria
 - Zona D5 - Agricola di salvaguardia perurbana
 - Zona F1 - Attrezzature comunali pubbliche e di uso pubblico
 - Zona F2 - Attrezzature di interesse sociale e territoriale
 - Zona F3 - Attrezzature religiose (L.R. 5/1980 n° 9)
 - Zona F4 - Attrezzature carateriali
 - Zona F5 - Attrezzature socio-culturali (coperture, sebbastoi, ecc.)
 - Zona P1 - Parco urbano
 - Zona P2 - Parco archeologico
 - Zona RA - Area di riqualificazione e bonifica ambientale
 - Zona V1 - Verde di tutela ambientale
 - Fascia di rispetto fluviale (Digi 4/0/99)
 - Fascia di rispetto cinabrese (L.R. 14/82)
 - Fascia di rispetto elettrodotto
 - Elettronodo
 - Fascia di rispetto maronodoto
 - Maronodoto

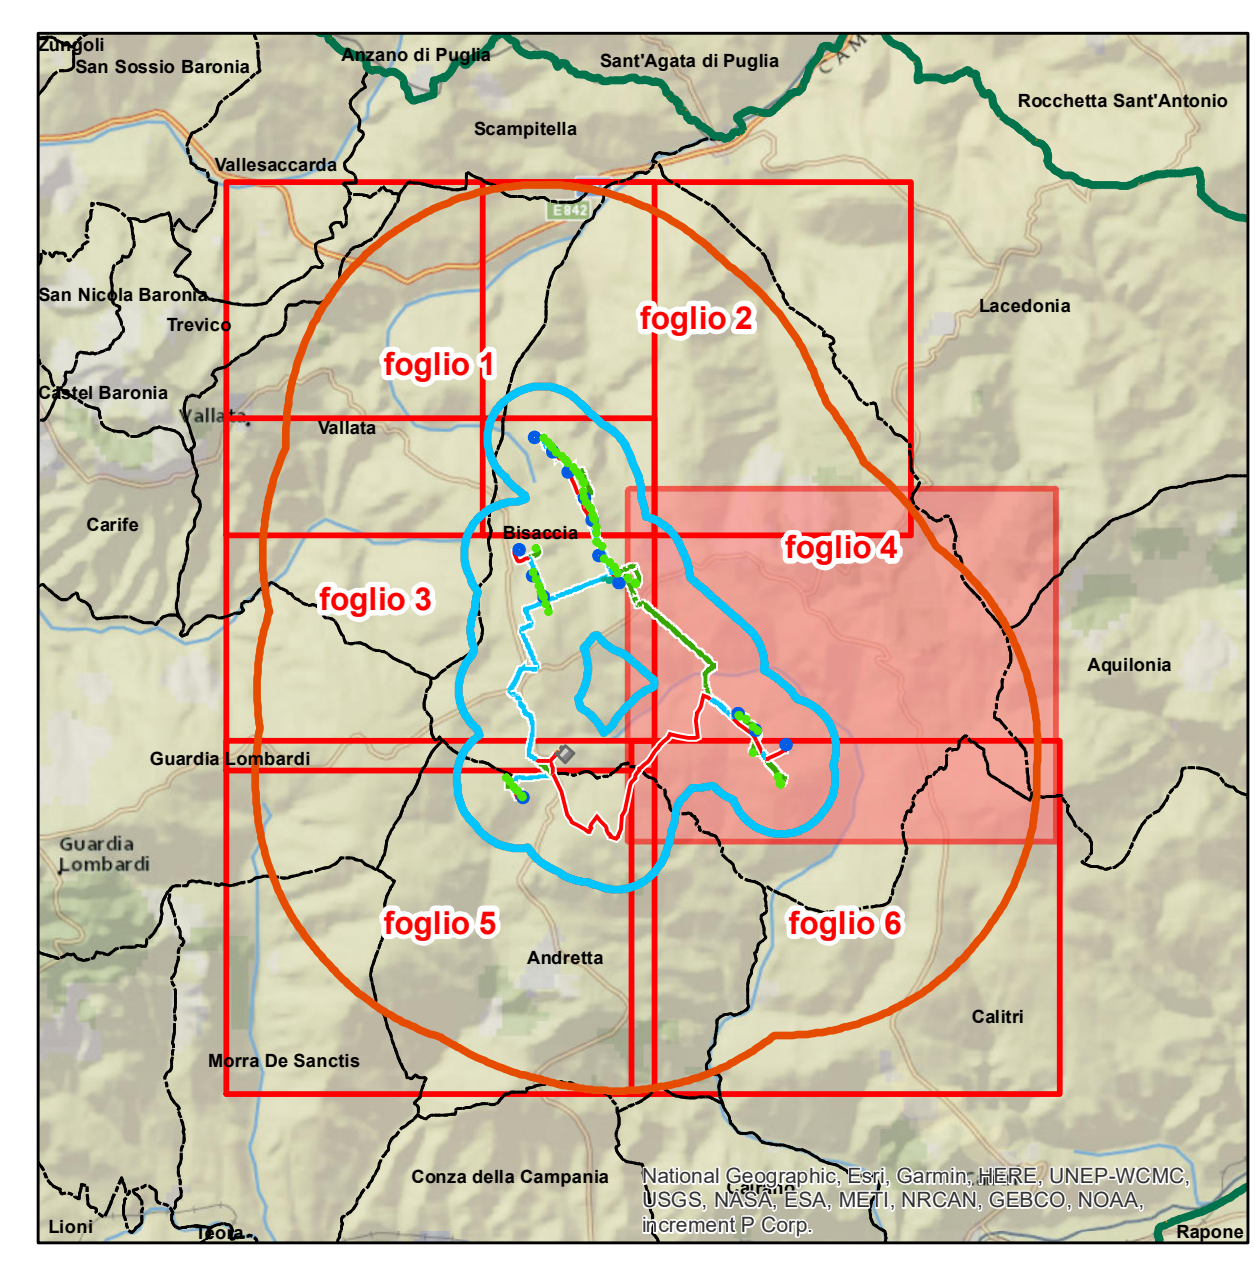

REGIONE CAMPANIA
 Provincia di Avellino
 COMUNI DI Andretta (AV) – Bisaccia (AV)

POTENZIAMENTO PARCO EOLICO ANDRETTA-BISACCIA



PROGETTO DEFINITIVO

COMMITTENTE
ERG Wind 4

PROGETTISTA
GOLDER
 Via S. Maria 4
 00197 - Roma (RM)

Allegato 6 Carta dei PRG Foglio 4

REV.	DATA	ATTIVITA'	REDAITTO	VERIFICATO	APPROVATO
00	07/2019	PRIMA EMISSIONE	CDA	LSP	VBR

CODICE PROGETTISTA	DATA	SCALA	FORMATO	FOLIO	CODICE COMMITTENTE
	07/2019	1:10.000	A0	4 di 6	BIS ENG REL 0001 00

NOME FILE: BIS.ENG.REL.0001.00 - Allegato_6_Carta dei PRG - Foglio 4.pdf
 ERG Wind 4 S.p.A. e i marchi qui riportati sono marchi registrati e non possono essere riprodotti o parzialmente usati senza autorizzazione scritta.