



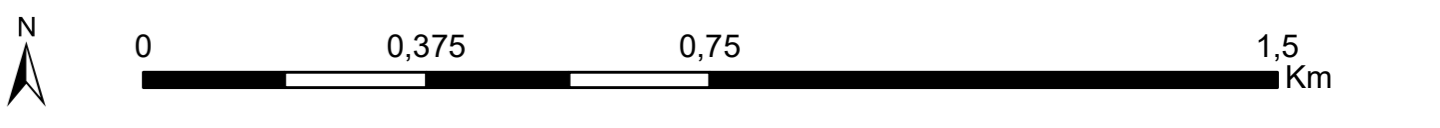

- ### Legenda
- Aerogeneratore di nuova realizzazione
 - Aerogeneratore da dismettere
 - Ingombro rotore aerogeneratore di nuova realizzazione
 - Ingombro rotore aerogeneratore da dismettere
 - Caviddito da dismettere
 - Caviddito da sostituire
 - Caviddito di nuova realizzazione
 - Sottostazione elettrica oggetto di interventi di disseminazione
 - Sottostazione elettrica di nuova realizzazione
 - Sottostazione elettrica esistente
 - Area di studio ristretta (buffer di 1 km)
 - Area di studio vasta (buffer di 5 km)
 - Limite regionale
 - Limite provinciale
 - Limite comunale

- ### LEGENDA
- Confini Comunali
 - Limite Piano di Riequilibrio approvato (ex Legge 219/01 e succ. mod. in c.)
 - Zona A - Conservazione di Centro Storico (art. 2 D.L. 144/08)
 - Zona A1 - Nucleo antico (Borgo Masceria Saboto)
 - Zone B1 - Riquilibratore
 - Zone B2 - Ristrutturazione e/o completamento
 - Zona E3 - Completamento marginale
 - Zona D1 - Produttiva consolidata
 - Zona D2 - Produttiva da programmata
 - Zona D3 - Produttiva di nuova programmazione
 - Zona S4 - Commerciale
 - Zona ED - Agricola ordinaria
 - Zona FS - Agricola di salvaguardia perurbana
 - Zona F1 - Attrezzature comuni pubbliche e di uso pubblico
 - Zona F2 - Attrezzature di interesse sociale e territoriale
 - Zona F3 - Attrezzature religiose (L.R. 5/90 art. 9)
 - Zona F4 - Attrezzature culturali
 - Zona F5 - Attrezzature socio-ambientali (copertori, sebbato, ecc.)
 - Zona P1 - Parco urbano
 - Zona P2 - Parco archeologico
 - Zona RA - Area di riqualificazione e bonifica ambientale
 - Zona V1 - Verde di tutela ambientale
 - Fascia di rispetto fluviale (Dgs 4/09/99)
 - Fascia di rispetto elettrodotto
 - Fascia di rispetto elettrodotto
 - Fascia di rispetto maronodotto
 - Elettronodotto
 - Maronodotto

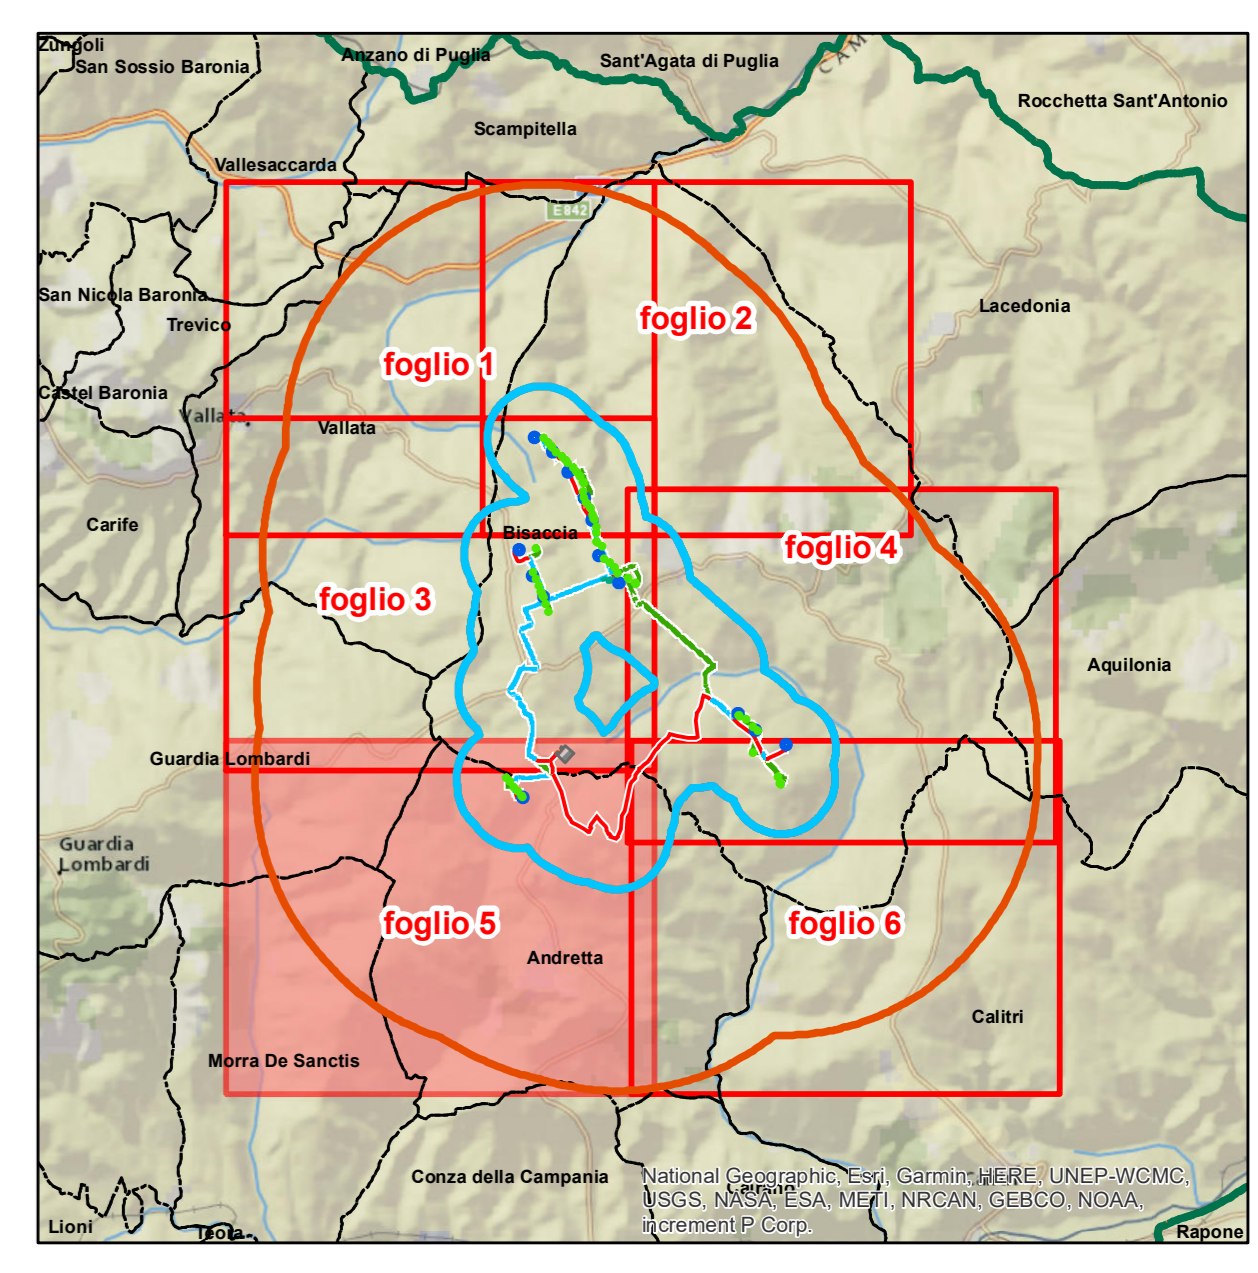

REGIONE CAMPANIA
 Provincia di Avellino
 COMUNI DI Andretta (AV) – Bisaccia (AV)

PROGETTO
POTENZIAMENTO PARCO EOLICO ANDRETTA-BISACCIA



PROGETTO DEFINITIVO

COMMITENTE
ERG Wind 4



PROGETTISTA
GOLDER
 Via S. Rocco, 4
 00197 - Roma (RM)

OGGETTO DELL'ELABORAZIONE
**Allegato 6
 Carta dei PRG
 Foglio 5**

| REV. | DATA | ATTIVITA' | REDAITTO | VERIFICATO | APPROVATO |
|------|---------|-----------------|----------|------------|-----------|
| 00 | 07/2019 | PRIMA EMISSIONE | CDA | LSP | VBR |

| CODICE PROGETTISTA | DATA | SCALA | FORMATO | FOGLIO | CODICE COMMITENTE |
|--------------------|---------|----------|---------|--------|---------------------|
| | 07/2019 | 1:10.000 | A0 | 5 di 6 | BIS ENG REL 0001 00 |

NOTE FILE: BIS.ENG.REL.0001.00; Allegato_6_Carta_dei_PRG_5.pdf
 ERG Wind 4 S.p.A. si riserva tutti i diritti su questo documento che non può essere riprodotto neppure parzialmente senza la sua autorizzazione scritta.