
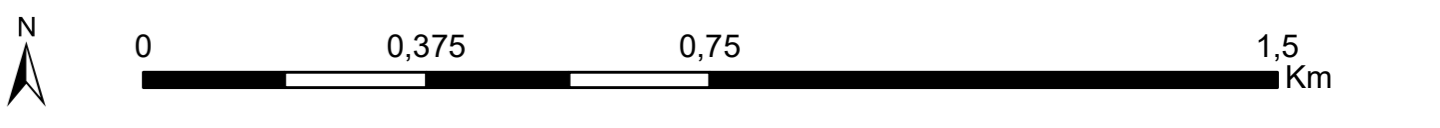


- ### Legenda
- Aerogeneratore di nuova realizzazione
  - Aerogeneratore da dismettere
  - Ingombro rotore aerogeneratore di nuova realizzazione
  - Ingombro rotore aerogeneratore da dismettere
  - Cavidditi da dismettere
  - Cavidditi da nuova realizzazione
  - Sottostazione elettrica oggetto di interventi di disseminazione
  - Sottostazione elettrica di nuova realizzazione
  - Sottostazione elettrica esistente
  - Area di studio ristretta (buffer di 1 km)
  - Area di studio vasta (buffer di 5 km)
  - Limite regionale
  - Limite provinciale
  - Limite comunale

- ### LEGENDA
- Confini Comunali
  - Limite Piano di Risparmio approvato (ex L. n. 21/91 e succ. mod. art. 1)
  - Zona A - Conservazione di Centro Storico (art. 9 D.L. 144/98)
  - Zona A1 - Nucleo antico (borgo Mascera Sabato)
  - Zona B1 - D'individuazione
  - Zona B2 - Estrutturazione e completamento
  - Zona B3 - Completamento marginale
  - Zona D1 - Produttiva consolidata
  - Zona D2 - Produttiva da nuova programmazione
  - Zona D3 - Produttiva di nuova programmazione
  - Zona E0 - Agricola ordinaria
  - Zona FS - Agricola di salvaguardia perurbana
  - Zona F1 - Attrezzature comunali pubbliche e di uso pubblico
  - Zona F2 - Attrezzature di interesse sociale e territoriale
  - Zona F3 - Attrezzature religiose (L.R. 5/5/1990 n° 9)
  - Zona F4 - Attrezzature culturali
  - Zona F5 - Attrezzature centrali
  - Zona F6 - Attrezzature eco-ambientali (coperture, sebbati ecc.)
  - Zona F7 - Parco urbano
  - Zona F8 - Parco archeologico
  - Zona F9 - Area di riqualificazione e ortica ambientale
  - Zona V1 - Verde di tutela ambientale
  - Fascia di rispetto fluviale (Dgs 4/9/99)
  - Fascia di rispetto idrografico (L.R. 14/82)
  - Fascia di rispetto elettrodotto
  - Fascia di rispetto maronodotto
  - Svincolato
  - Fascia di rispetto maronodotto
  - Maronodotto

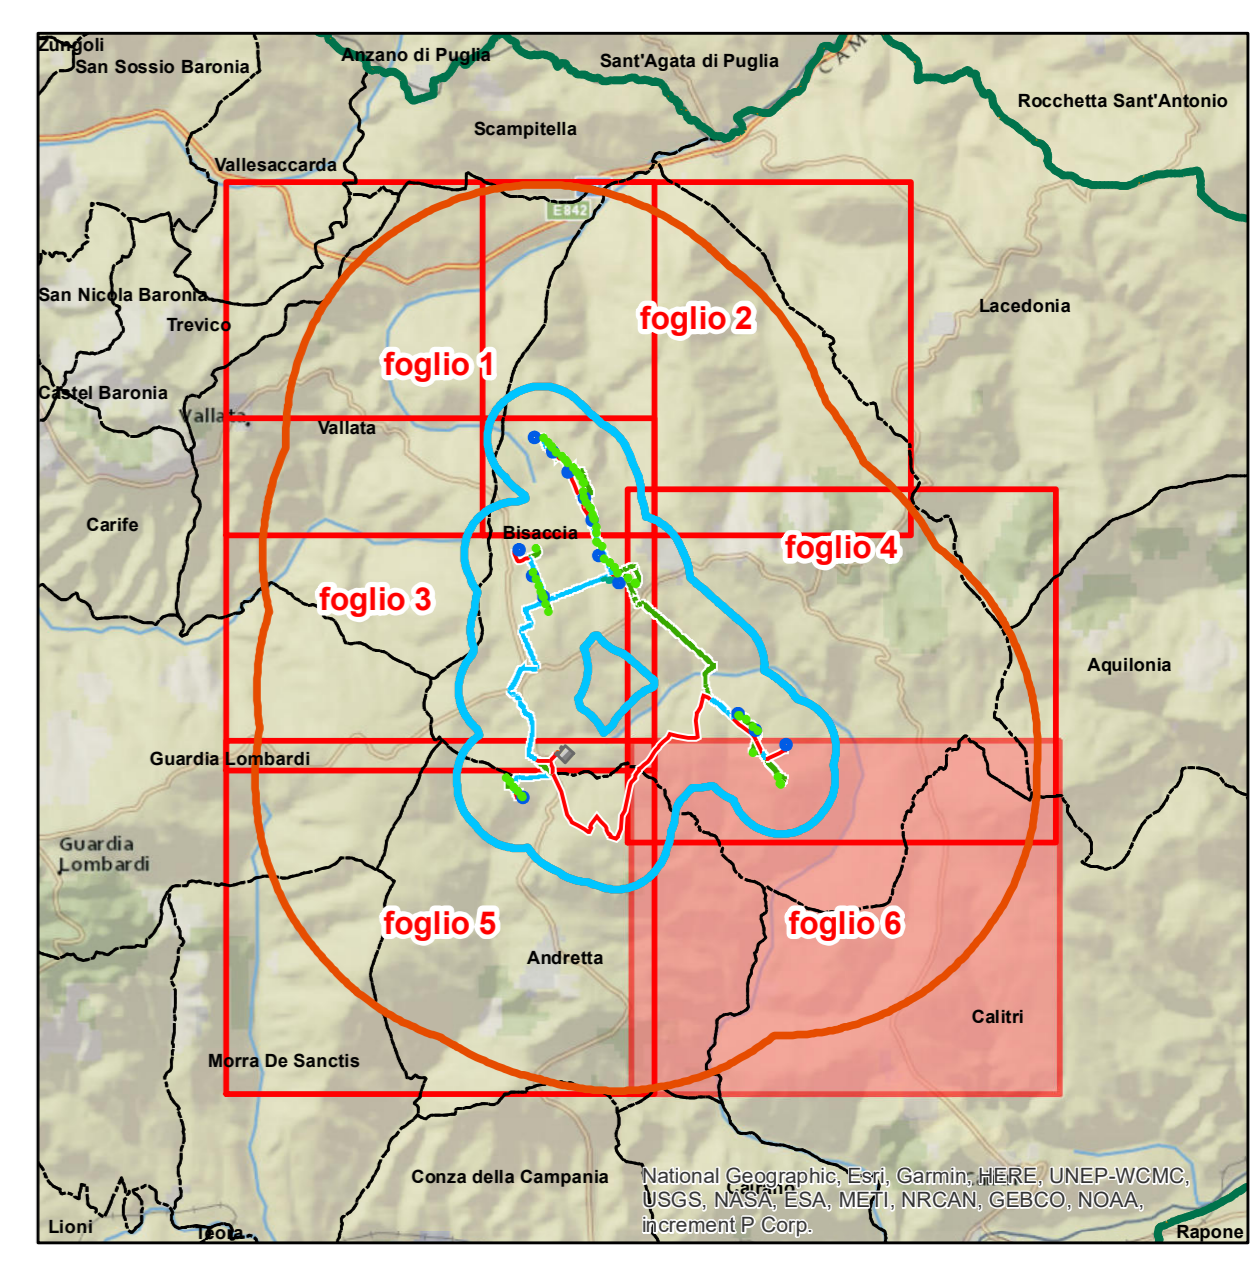

**REGIONE CAMPANIA**  
 Provincia di Avellino  
 COMUNI DI Andretta (AV) – Bisaccia (AV)

**POTENZIAMENTO PARCO EOLICO ANDRETTA-BISACCIA**



**PROGETTO DEFINITIVO**

COMITENTE  
**ERG Wind 4**

PROGETTISTA  
**GOLDER**

**Allegato 6  
 Carta dei PRG  
 Foglio 6**

REV.	DATA	ATTIVITA'	REDATTO	VERIFICATO	APPROVATO
00	07/2019	PRIMA EMISSIONE	CDA	LSP	VBR

CODICE PROGETTISTA: DATA: 07/2019, SCALA: 1:10.000, FORMATO: A0, FOGLIO: 6/6, CODICE COMMITENTE: BIS ENG REL 0001 00  
 NOME FILE: BIS.ENG.REL.0001.00 - Allegato\_6\_Carta\_dei\_PRG\_6.pdf  
 ERG Wind 4 S.p.A. si riserva tutti i diritti su questo documento che non può essere riprodotto neppure parzialmente senza la sua autorizzazione scritta.