


## ESTRATTO PLANIMETRICO (1:20)

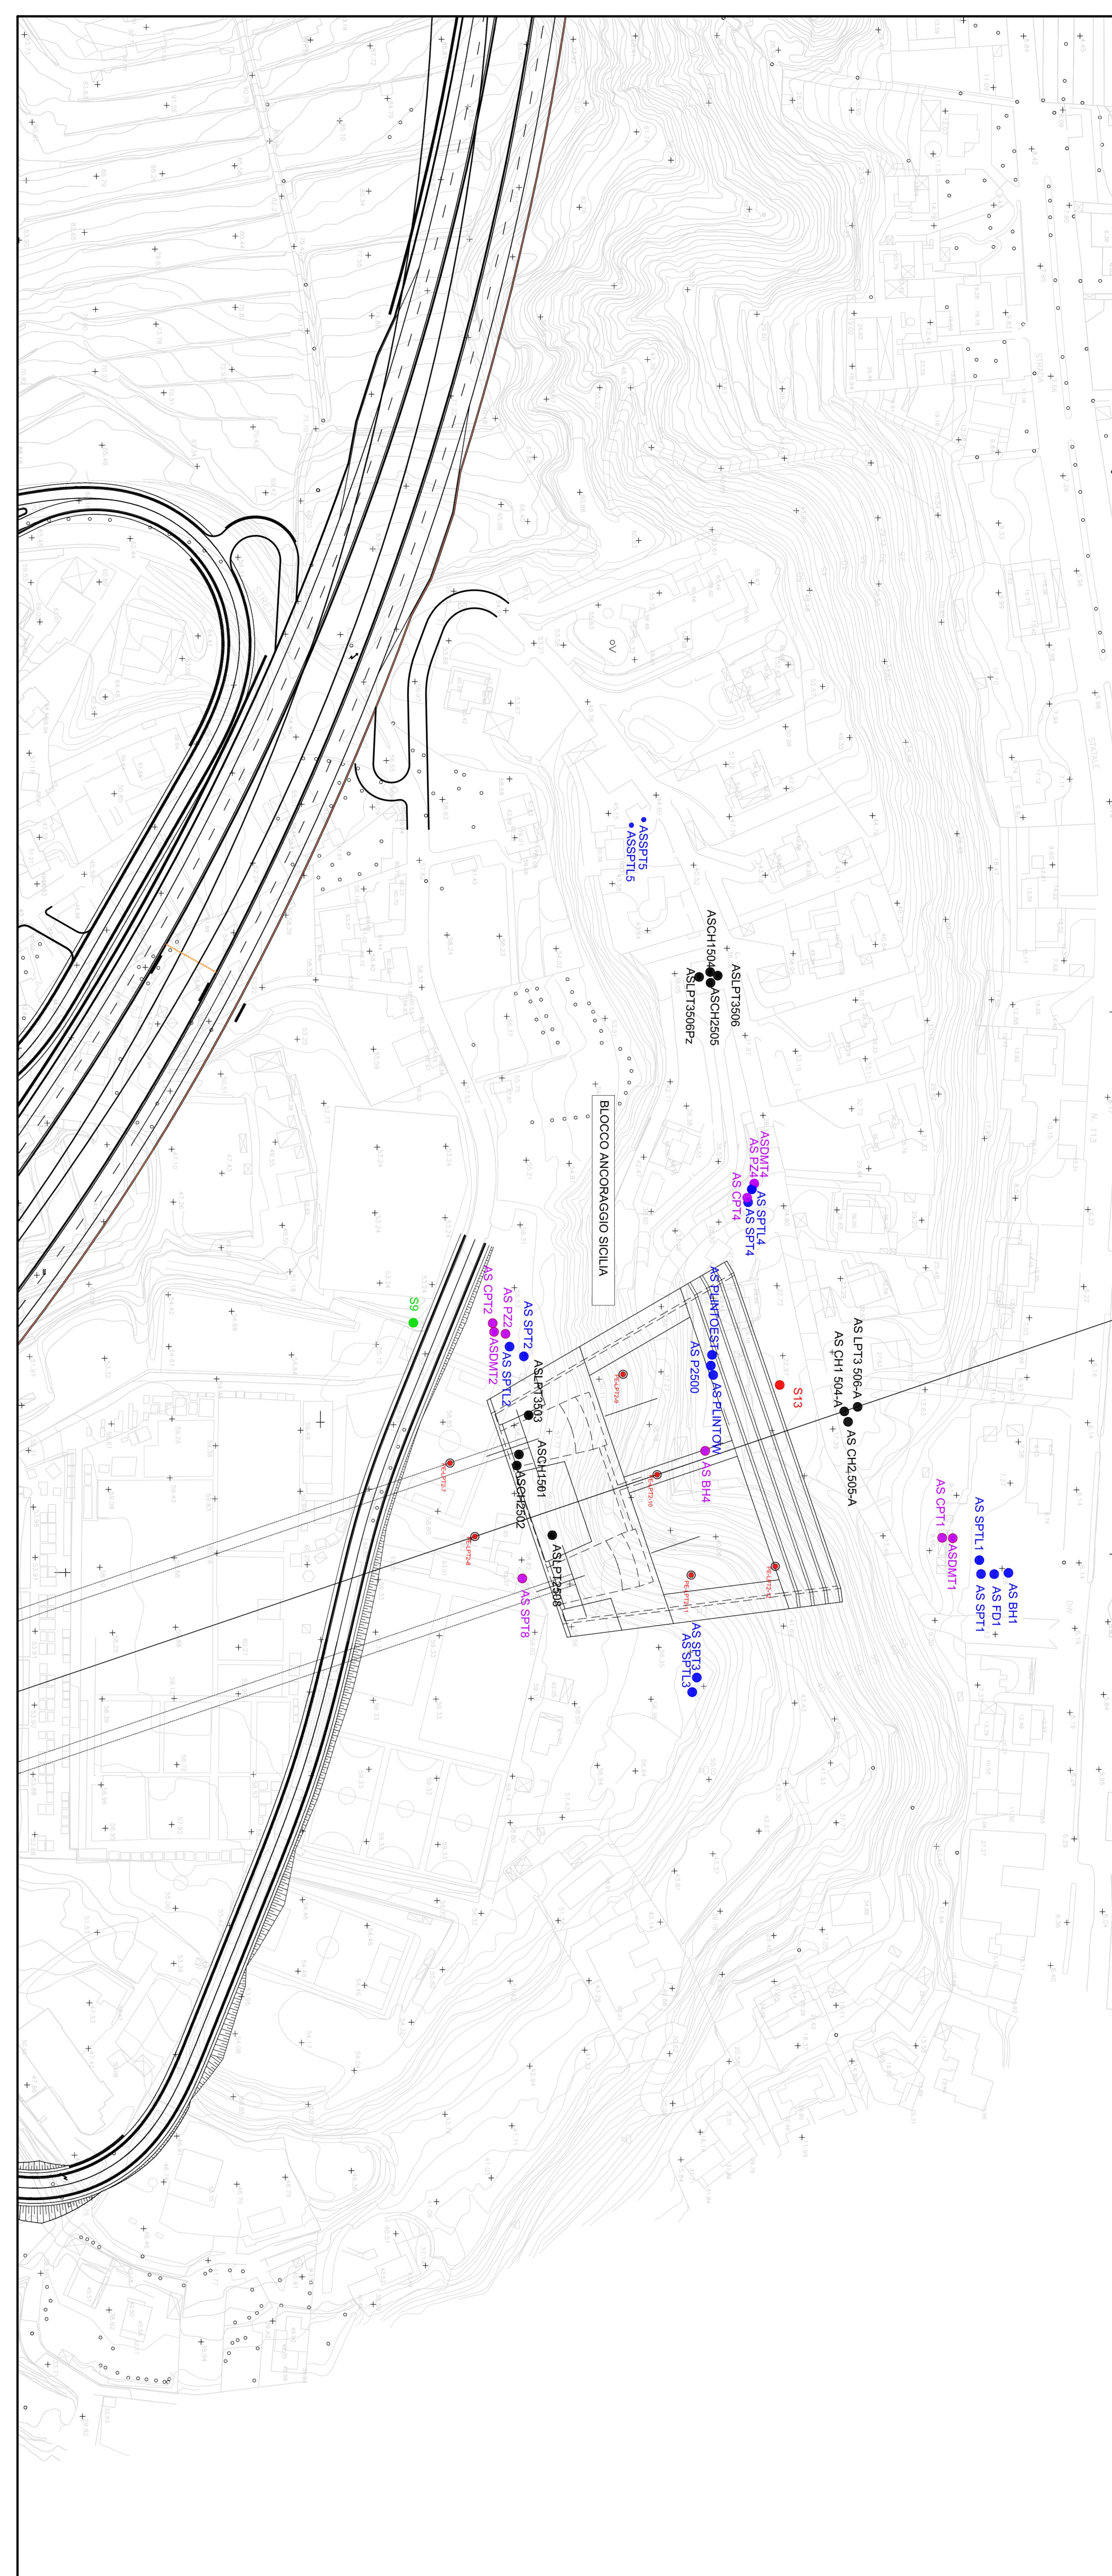

## NOTE GENERALI

