


TABELLA TRATTI CAVIDOTTO MT

TRATTO	SEZIONE	LUNGHEZZA	TRATTO	SEZIONE	LUNGHEZZA
R-AD01 - 1	A-A	25	28-29	K-K	172
1-2	B-B	856	29-30	TOC3	150
2-3	TOC 1	151	30-31	K-K	470
3-4	B-B	136	31-32	B-B	91
4-5	TOC 1	140	32-R-BS03	D-D	25
5-6	M-M	1045	32-33	B-B	475
6-7	B-B	1770	33-34	D-D	65
7-8	TOC 1	140	34-R-BS02	E-E	15
8-9	B-B	855	33-35	B-B	140
9-10	TOC 1	175	35-36	TOC1	170
10-11	B-B	130	36-37	B-B	592
11-12	C-C	720	37-R-BS01	A-A	27
12-13	B-B	560	31-38	D-D	280
13-14	J-J	1417	38-39	TOC2	301
14-15	C-C	200	39-40	D-D	280
15-16	D-D	150	40-41	TOC2	150
16-R-BS11	E-E	19	41-42	D-D	437
15-17	C-C	630	42-43	D-D	202
17-18	F-F	50	43-R-BS10	E-E	24
18-19	D-D	150	42-44	D-D	442
19-R-BS12	E-E	27	44-45	D-D	98
17-20	C-C	406	45-R-BS09	E-E	19
20-21	B-B	520	44-46	D-D	696
21-R-BS13	A-A	13	46-R-BS08	E-E	44
5-22	N-N	273	46-47	D-D	500
22-SSE ERG	L-L	228	47-R-BS07	B-B	71
22-23	G-G	1650	47-48	B-B	577
23-24	TOC 3	153	48-R-BS06	E-E	26
24-25	H-H	154	48-49	B-B	537
25-26	G-G	730	49-R-BS05	E-E	33
26-27	I-I	845	49-50	B-B	594
27-28	H-H	232	50-R-BS04	A-A	34

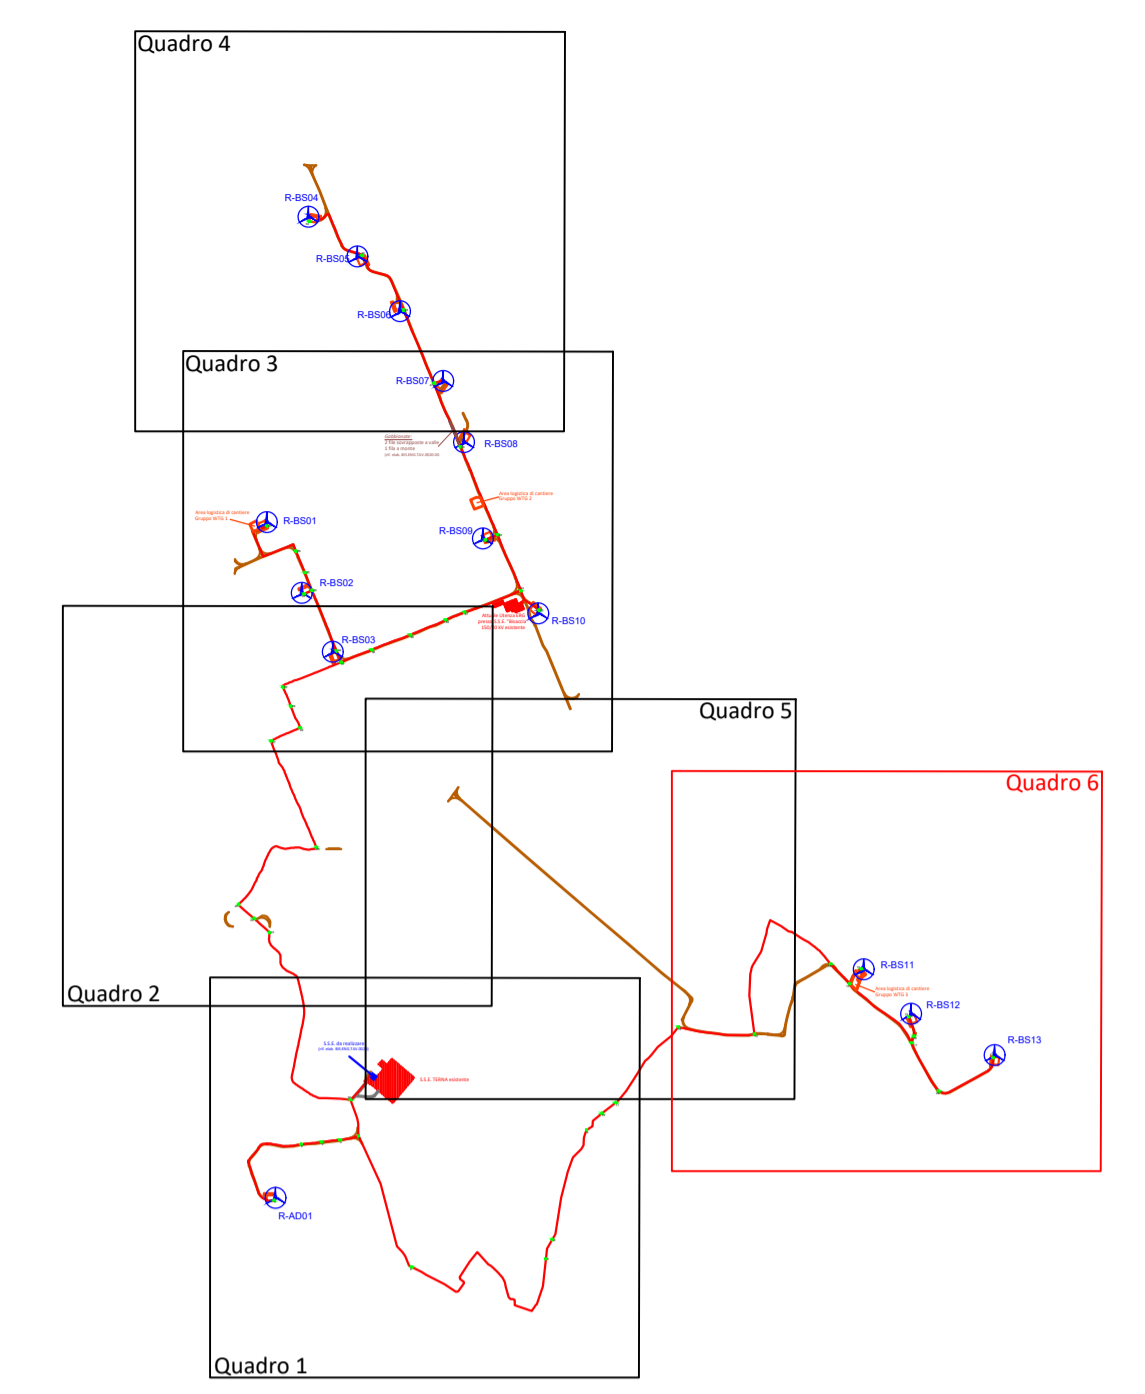

Key plan - scala 1:55000

LEGENDA:

- Aerogeneratore di progetto
- Indicazione cambio sezione cavidotto MT
- Cavidotto di vettoramento
- Viabilità a servizio dell'impianto
- Piazzola di montaggio aerogeneratore

Elaborato di riferimento : BIS.ENG.TAV.0025 "Planimetria con individuazioni tratti di posa e sezioni tipo cavidotto"

**REGIONE CAMPANIA**  
 Provincia di Avellino  
 COMUNI DI Andretta (AV) - Bisaccia (AV)

PROGETTO  
**POTENZIAMENTO PARCO EOLICO ANDRETTA - BISACCIA**

PROGETTO DEFINITIVO

COMMITTENTE  
**ERG Wind 4**

PROGETTISTA  
**GOLDER**  
 Via Sante Bargellini, 4  
 00157 - Roma (RM)

OGGETTO DELL'ELABORATO  
**Inquadramento impianto eolico su catastale con indicazione sezioni cavidotti MT - Quadro 6 -**

REV.	DATA	ATTIVITA'	REDATTO	VERIFICATO	APPROVATO
00	LUG. 2019	PRIMA EMISSIONE	TEN	LSP	VBR

CODICE PROGETTISTA				CODICE COMMITTENTE			
IMP.	DISC.	TIPO DOC.	PROGR.	REV.	IMP.	DISC.	TIPO DOC.
BIS	ENG	TAV	0003.6	00			

Nome file: BIS.ENG.TAV.0003.1-0003.6.00.dwg  
ERG Wind 4 S.r.l. si riserva tutti i diritti su questo documento che non può essere riprodotto neppure parzialmente senza la sua autorizzazione scritta.