
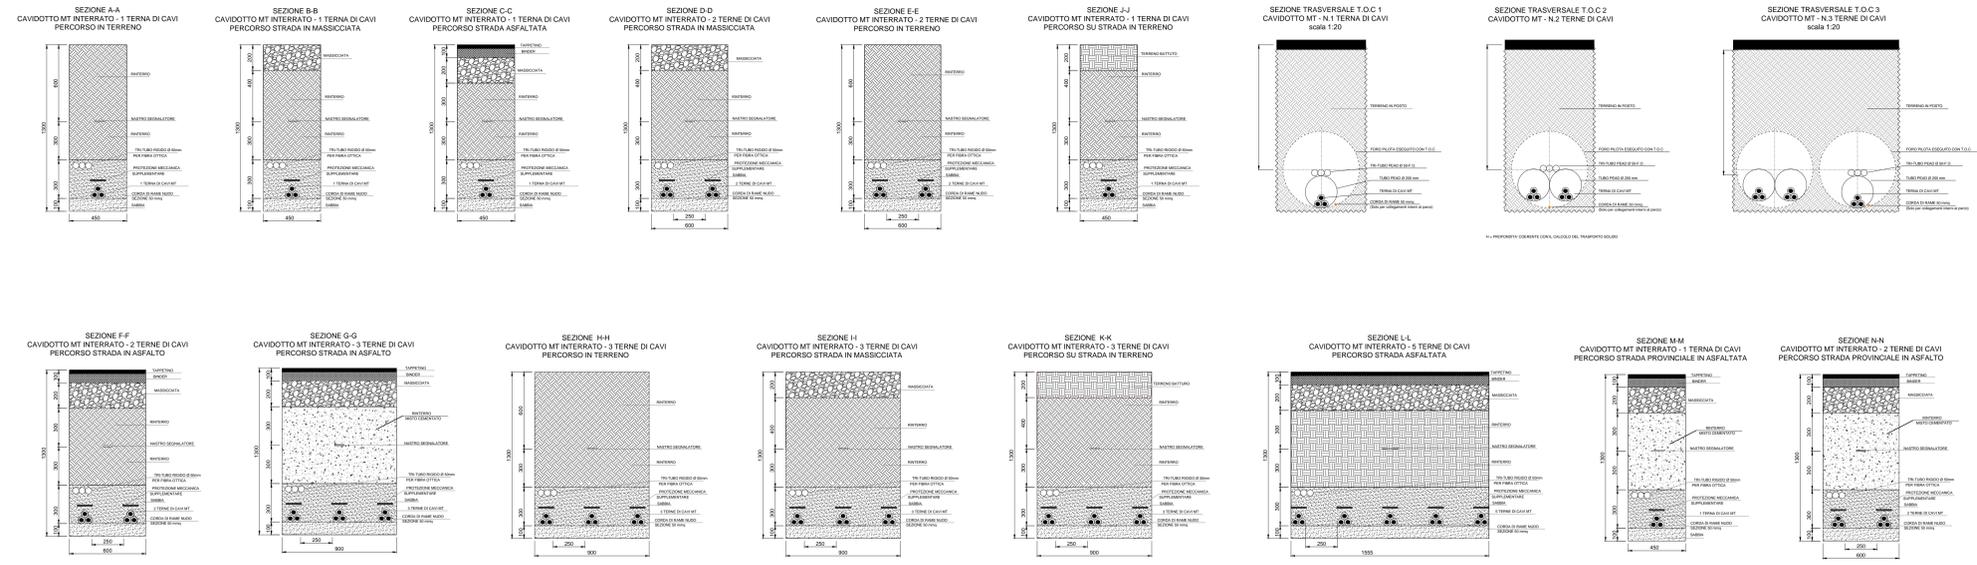



QUADRO GENERALE

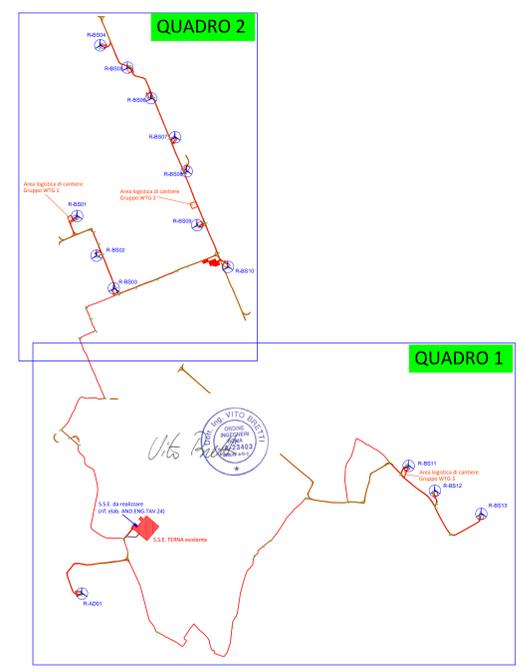

- LEGENDA:**
- Aerogeneratore di progetto
 - Caviddotto di vettoramento
 - Viabilità a servizio dell'impianto
 - Piazzola di montaggio aerogeneratore
 - 1-n Indicazioni tratti

SCALA 1:20

QUADRO 1

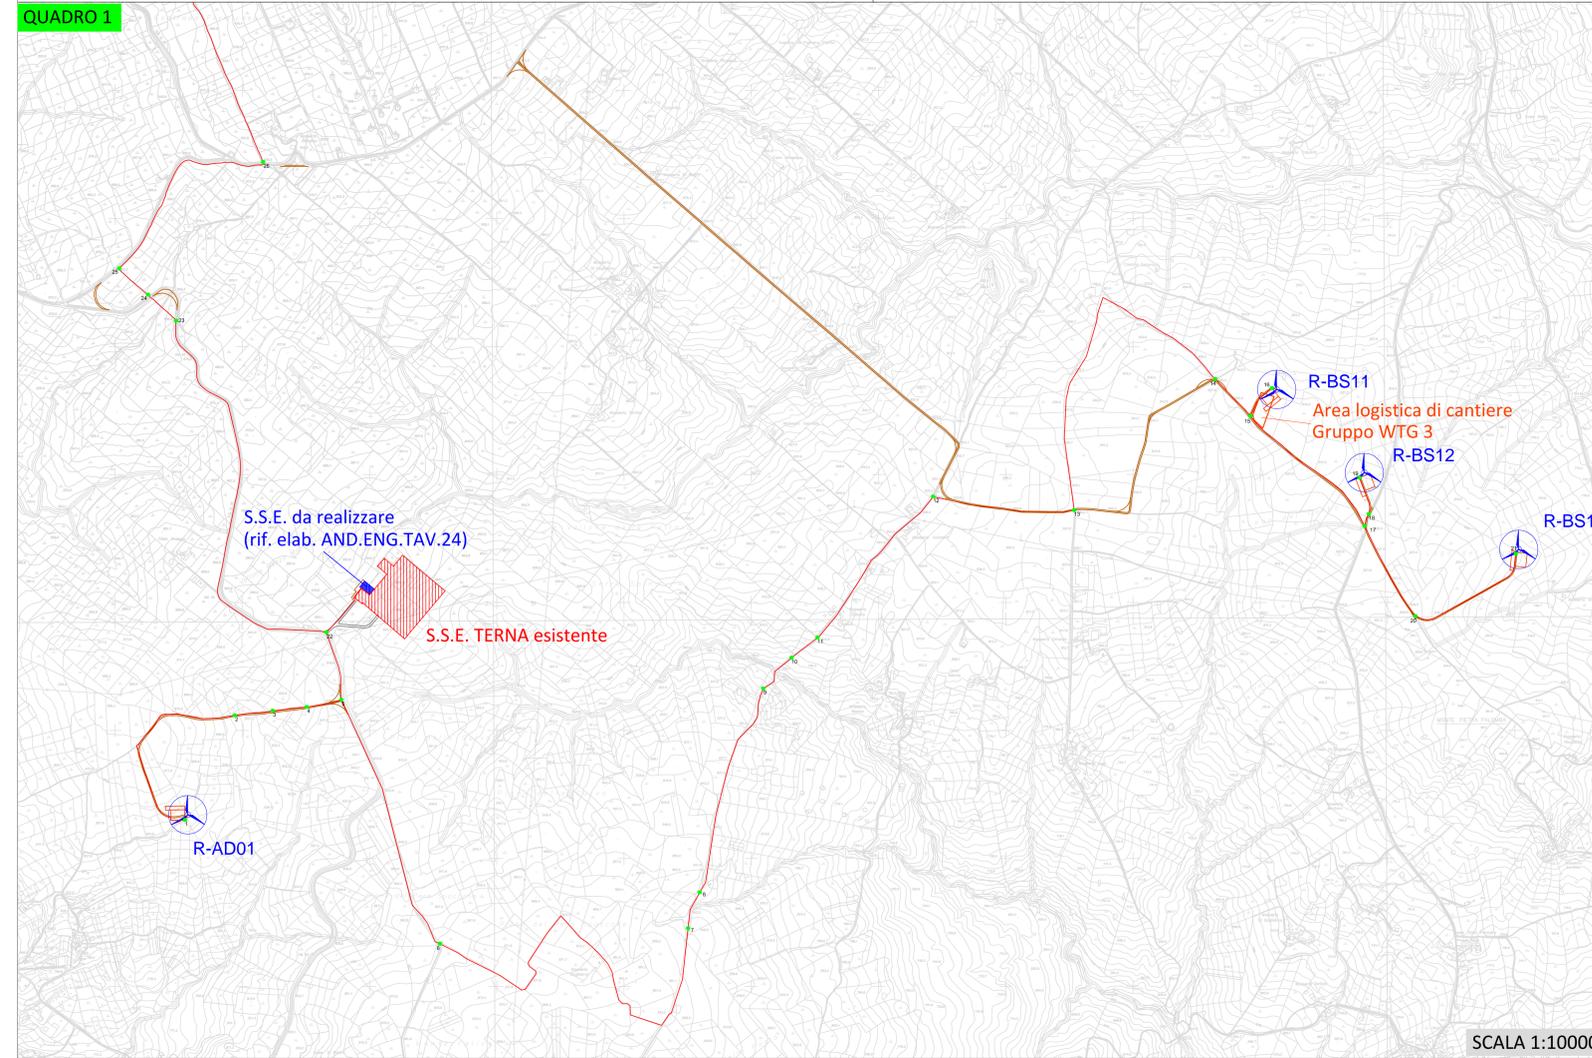

QUADRO 2

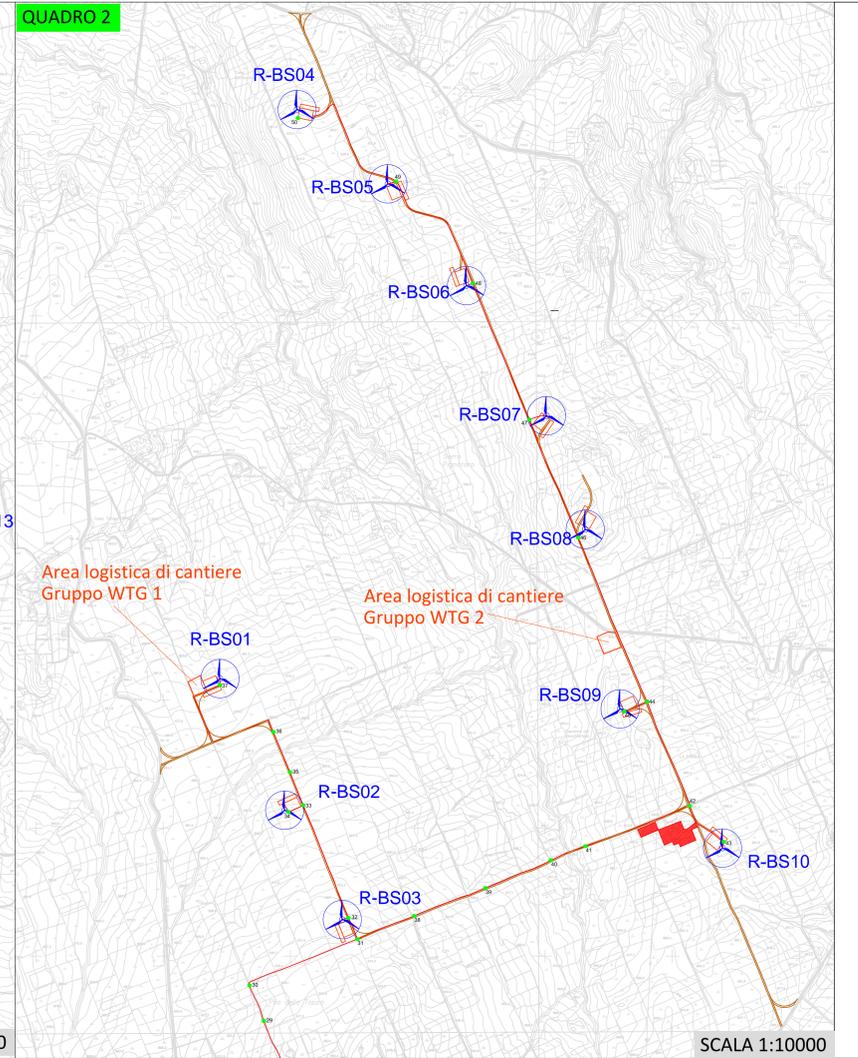


TABELLA TRATTI CAVIDOTTO MT

TRATTO	SEZIONE	LUNGHEZZA
R-AD01 - 1	A-A	25
1-2	B-B	856
2-3	TOC 1	151
3-4	B-B	136
4-5	TOC 1	140
5-6	M-M	1045
6-7	B-B	1770
7-8	TOC 1	140
8-9	B-B	855
9-10	TOC 1	175
10-11	B-B	130
11-12	C-C	720
12-13	B-B	560
13-14	J-J	1417
14-15	C-C	200
15-16	D-D	150
16-R-BS11	E-E	19
15-17	C-C	630
17-18	F-F	50
18-19	D-D	150
19-R-BS12	E-E	27
17-20	C-C	406
20-21	B-B	520
21-R-BS13	A-A	13
5-22	N-N	273
22-SSE ERG	L-L	228
22-23	G-G	1650
23-24	TOC 3	153
24-25	H-H	154
25-26	G-G	730
26-27	I-I	845
27-28	H-H	232
28-29	K-K	172
29-30	TOC3	150
30-31	K-K	470
31-32	B-B	91
32-R-BS03	D-D	25
32-33	B-B	475
33-34	D-D	65
34-R-BS02	E-E	15
33-35	B-B	140
35-36	TOC1	170
36-37	B-B	592
37-R-BS01	A-A	27
31-38	D-D	280
38-39	TOC2	301
39-40	D-D	280
40-41	TOC2	150
41-42	D-D	437
42-43	D-D	202
43-R-BS10	E-E	24
42-44	D-D	442
44-45	D-D	98
45-R-BS09	E-E	19
44-46	D-D	696
46-R-BS08	E-E	44
46-47	D-D	500
47-R-BS07	B-B	71
47-48	B-B	577
48-R-BS06	E-E	26
48-49	B-B	537
49-R-BS05	E-E	33
49-50	B-B	594
50-R-BS04	A-A	34

REGIONE CAMPANIA
 Provincia di Avellino
 COMUNI DI Andretta (AV) - Bisaccia (AV)

PROGETTO
POTENZIAMENTO PARCO EOLICO ANDRETTA - BISACCIA

PROGETTO DEFINITIVO

COMMITTENTE
ERG Wind 4

PROGETTISTA
GOLDER
 Via Sesto Torinese, 4
 00157 - Roma (RM)

OGGETTO DELL'ELABORATO
Planimetria con individuazione tratti di posa e sezioni tipo caviddotto

REV.	DATA	ATTIVITA'	REMITTO	VERIFICATO	APPROVATO
00	LUG. 2019	PRIMA EMISSIONE	TP	LSP	VBR

CODICE PROGETTISTA: DATA: 07/2019 SCALA: 1:10000 FORMATO: FOGLIO: 1 CODICE COMMITTENTE: BIS ENG TAV 0025 00

NOME FILE: BIS ENG TAV 0025 00_Planimetria con individuazione dei caviddotti.Dwg

ERG Wind 4 - S.r.l. si riserva tutti i diritti su questo documento che non può essere riprodotto neppure parzialmente senza la sua autorizzazione scritta.