


Aerogeneratori Andretta-Bisaccia		
Diametro Rotore	Altezza massima	Potenza massima
150 mt	180 mt	4,5 MW

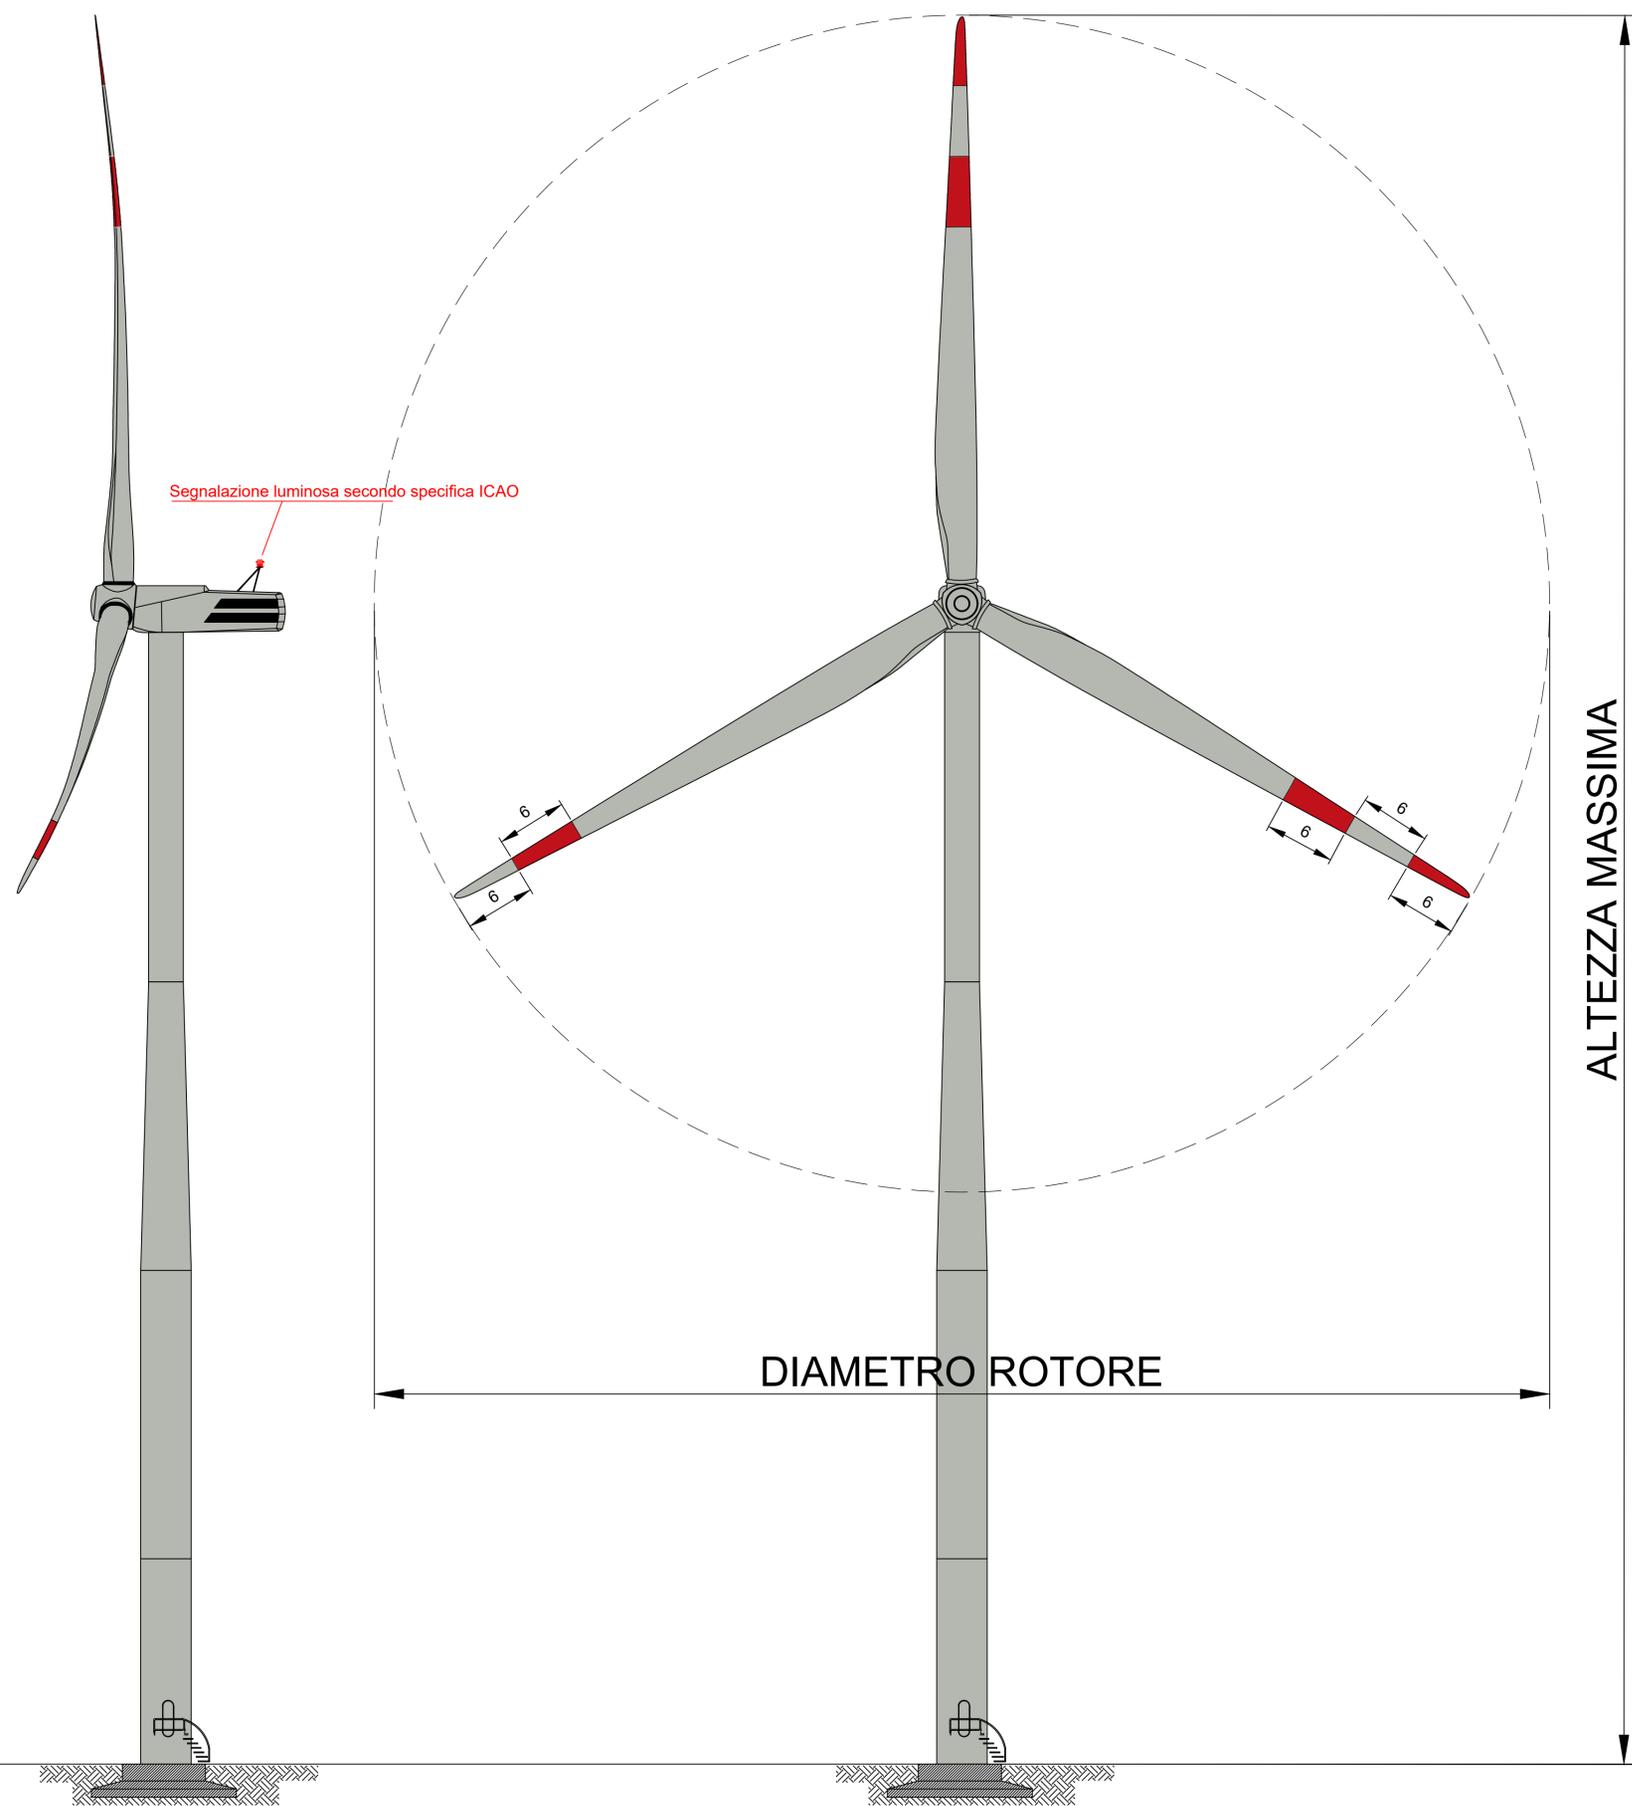

REGIONE CAMPANIA
 Provincia di Avellino
 COMUNI DI Andretta (AV) - Bisaccia (AV)

PROGETTO
POTENZIAMENTO PARCO EOLICO ANDRETTA - BISACCIA



PROGETTO DEFINITIVO

COMMITTENTE

ERG Wind 4



PROGETTISTA
GOLDER
 Via Sante Bargellini, 4
 00157 - Roma (RM)



OGGETTO DELL'ELABORATO

Tipico Aerogeneratore

REV.	DATA	ATTIVITA'	REDATTO	VERIFICATO	APPROVATO
00	LUG. 2019	PRIMA EMISSIONE	TP	LSP	VBR

CODICE PROGETTISTA		DATA	SCALA	FORMATO	FOGLIO	CODICE COMMITTENTE			
IMP.	DISC.	TPO	DOC.	PROGR.	REV.				
		07/2019	1:300	A1	1	BIS	ENG	TAV	0026 00

NOME FILE: BIS.ENG.TAV.0026.00_Tipico aerogeneratore.dwg
 ERG Wind 4 S.r.l. si riserva tutti i diritti su questo documento che non può essere riprodotto neppure parzialmente senza la sua autorizzazione scritta.