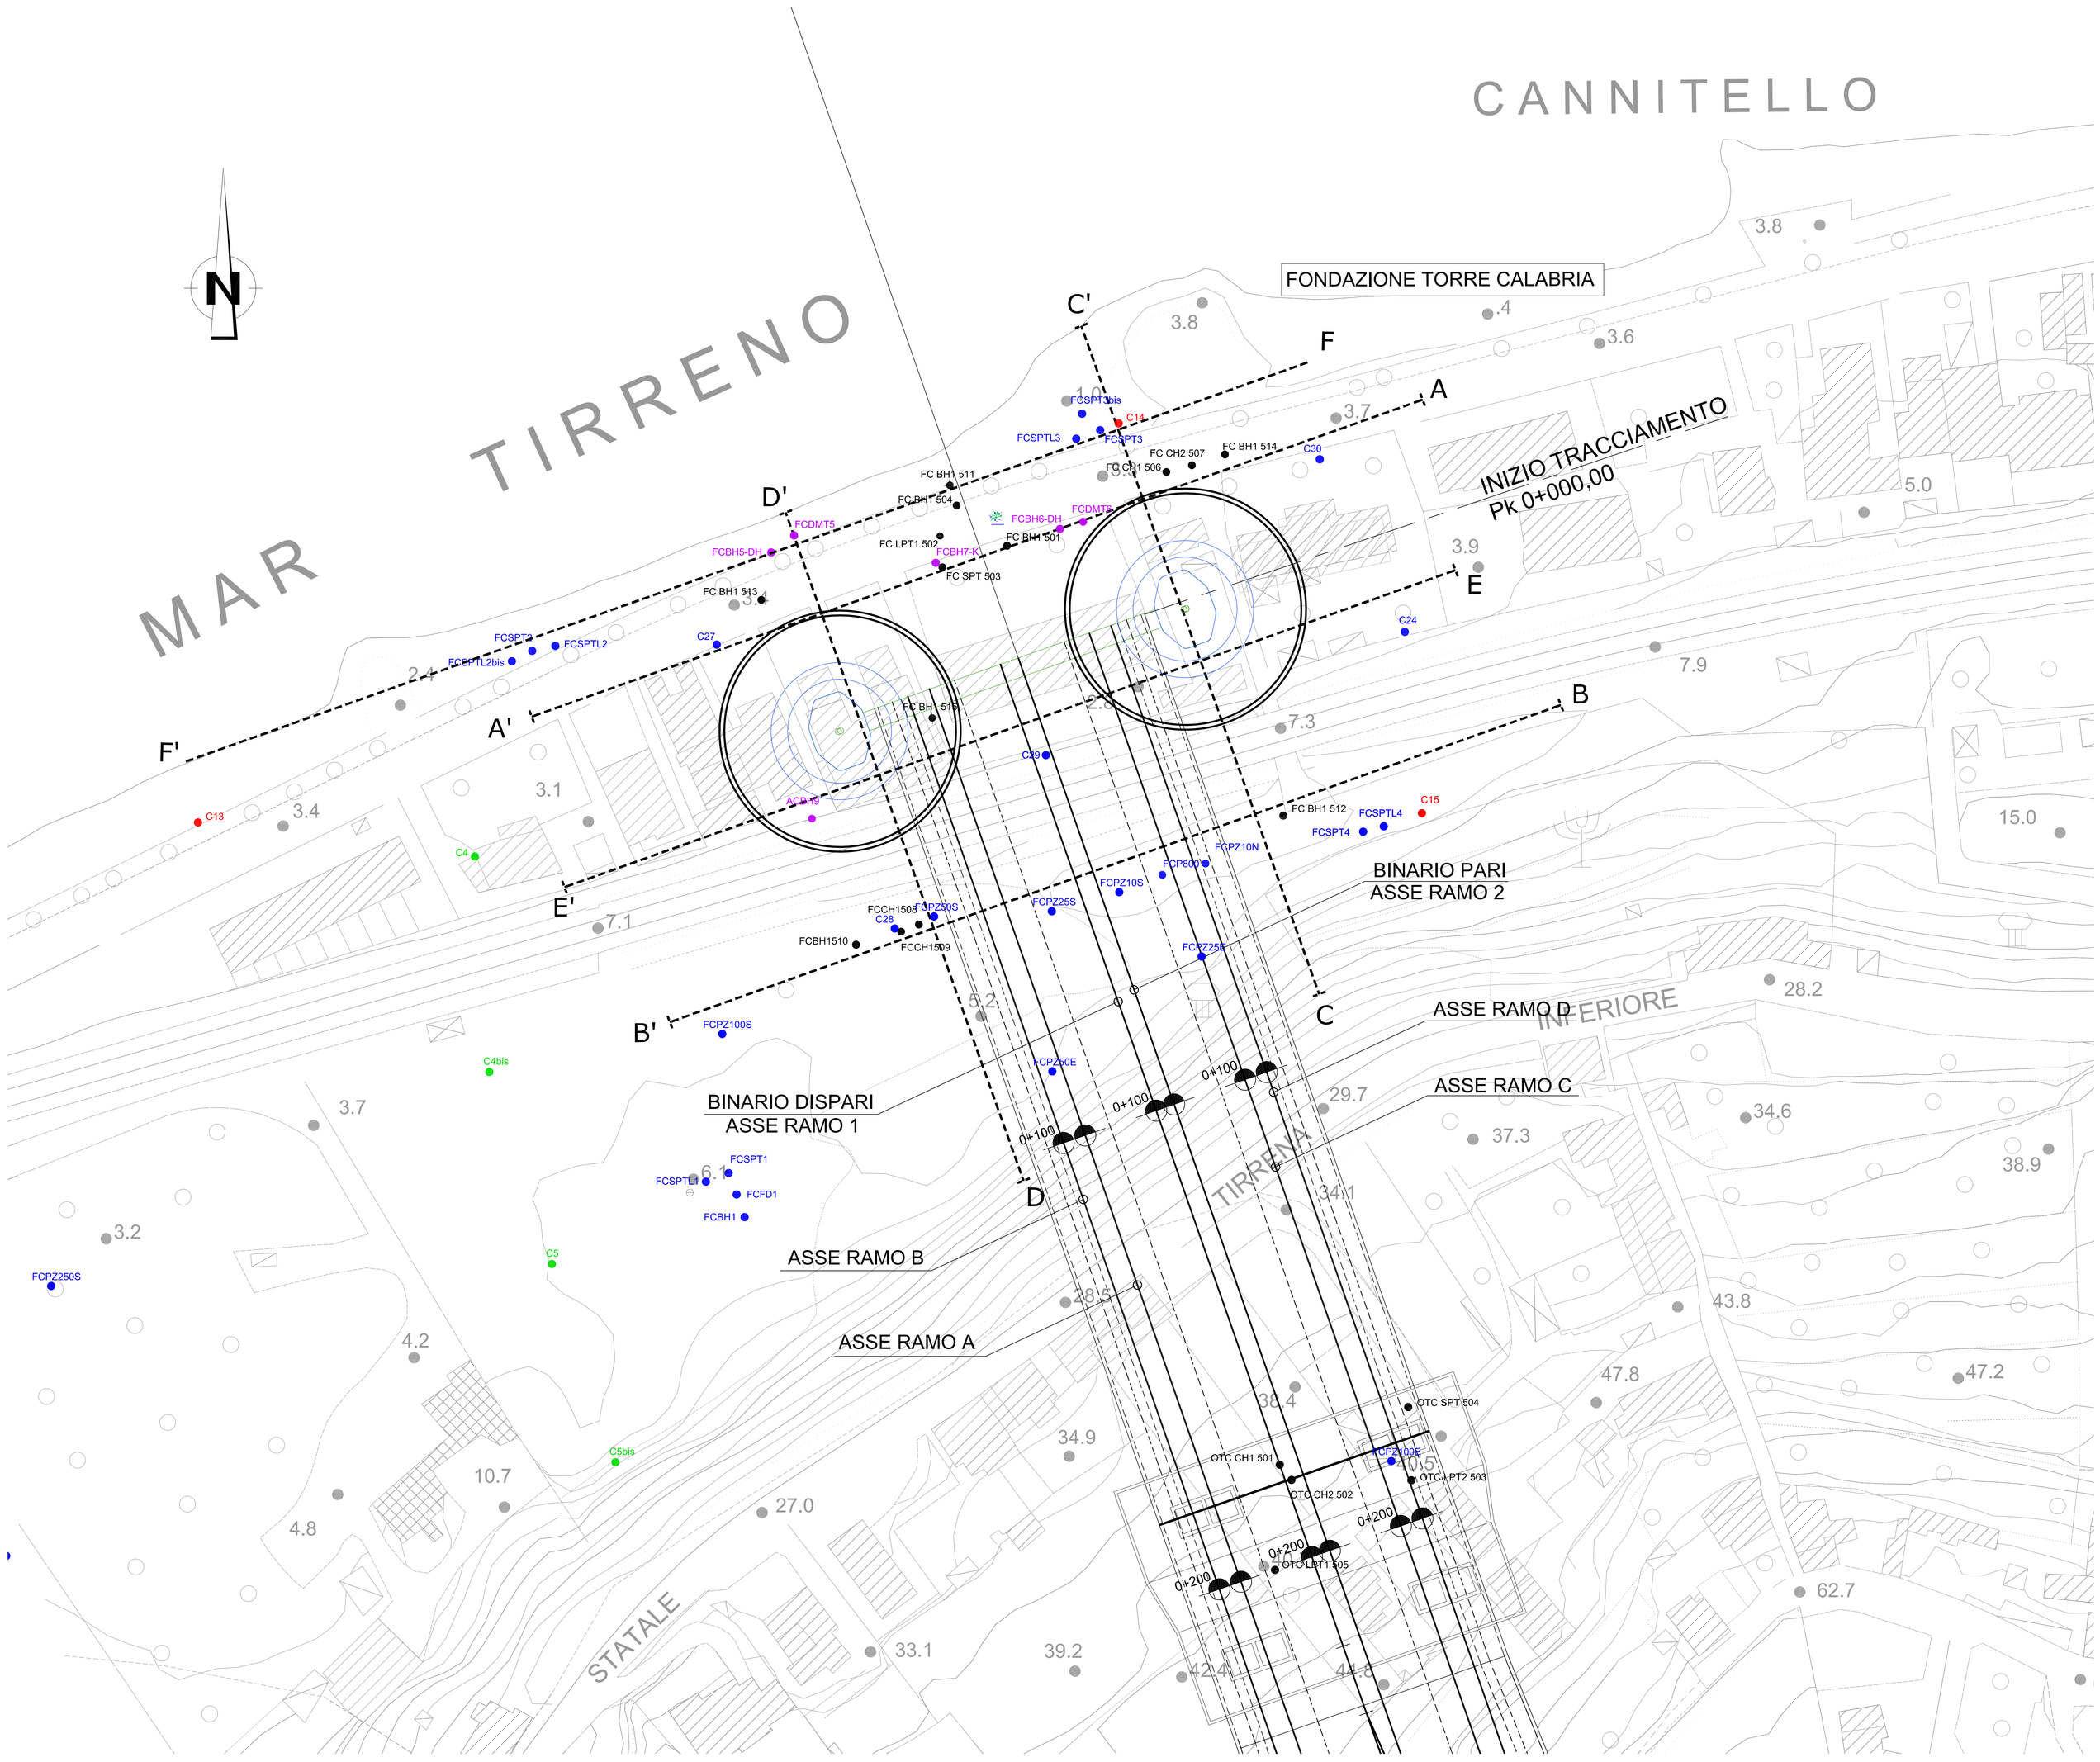

NOTE GENERALI

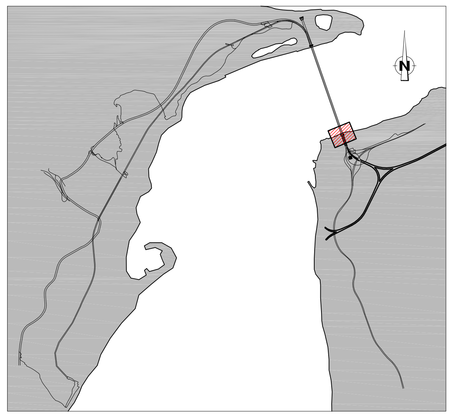

Area di riferimento

NOTA BENE

La base cartografica utilizzata è in coordinate Gauss-Boaga.
La base cartografica in "Sistema Ponte" non è stata utilizzata per la cartografia geognostica, geologica, geomorfologica ed idrogeologica, perchè non adeguata come sviluppo areale.

LEGENDA SONDAGGI

- SONDAGGI 1984
- SONDAGGI 1987
- SONDAGGI 1988
- SONDAGGI 1992
- INDAGINI PROGETTO DEFINITIVO
- INDAGINI PROGETTO ESECUTIVO
- FORI PER SONDE TERMOMETRICHE
- FORI PER CANNE CONGELANTI
- FORI PER PRELIEVO CAMPIONI CONGELATI

Stretto di Messina

Concessionaria per la progettazione, realizzazione e gestione del collegamento stabile tra la Sicilia e il Continente
Organismo di Diritto pubblico
(Legge n° 1158 del 17 dicembre 1971, modificata dal D.Lgs. n° 114 del 24 aprile 2003)

Eurolink

PONTE SULLO STRETTO DI MESSINA

PROGETTO DEFINITIVO

EUROLINK S.C.p.A.
IMPREGILO S.p.A. (Mandataria)
SOCIETA' ITALIANA PER CONDOTTE D'ACQUA S.p.A. (Mandante)
COOPERATIVA MURATORI E CEMENTISTI - C.M.C. di Ravenna Soc. Coop. a.r.l. (Mandante)
SACYR S.A.U. (Mandante)
ISHIKAWAJIMA - HARIMA HEAVY INDUSTRIES CO. Ltd. (Mandante)
A.C.I. S.C.P.A. - CONSORZIO STABILE (Mandante)

IL PROGETTISTA	IL CONTRAENTE GENERALE	STRETTO DI MESSINA	STRETTO DI MESSINA
ROCKSOIL Geologia Geotecnica Idrogeologia Ambiente Dott. Ing. G. Cassani Ordine Ingegneri Milano n° 20997 Eurolink Dott. Ing. E. Pagani Ordine Ingegneri Milano n° 15408	Project Manager (Ing. P.P. Marcheselli)	Direttore Generale e RUP Validazione (Ing. G. Fiammenghi)	Amministratore Delegato (Dott. P. Ciucci)

OPERA D'ATTRAVERSAMENTO

PB0008_F0

STUDI DI BASE
ELEMENTI DI CARATTERE GENERALE
GENERALE
PLANIMETRIA UBICAZIONE INDAGINI GEOGNOSTICHE E SEZIONI GEOLOGICHE AREA FONDAZIONI CALABRIA

CODICE: C G 0 8 0 0 P P 8 D P S B 0 0 G 0 0 0 0 0 0 0 0 2 F0
SCALA: 1:500

REV.	DATA	DESCRIZIONE	REDATTO	VERIFICATO	APPROVATO
F0	20/06/2011	EMISSIONE FINALE	F.BOZZANO	T.PENNINO	G.CASSANI

NOME DEL FILE: PB0008_F0.dwg

382.01/10419602.DWG 11.04.11 -- REV.02 SD