




PIANTA COPERTURA
SCALA 1:50

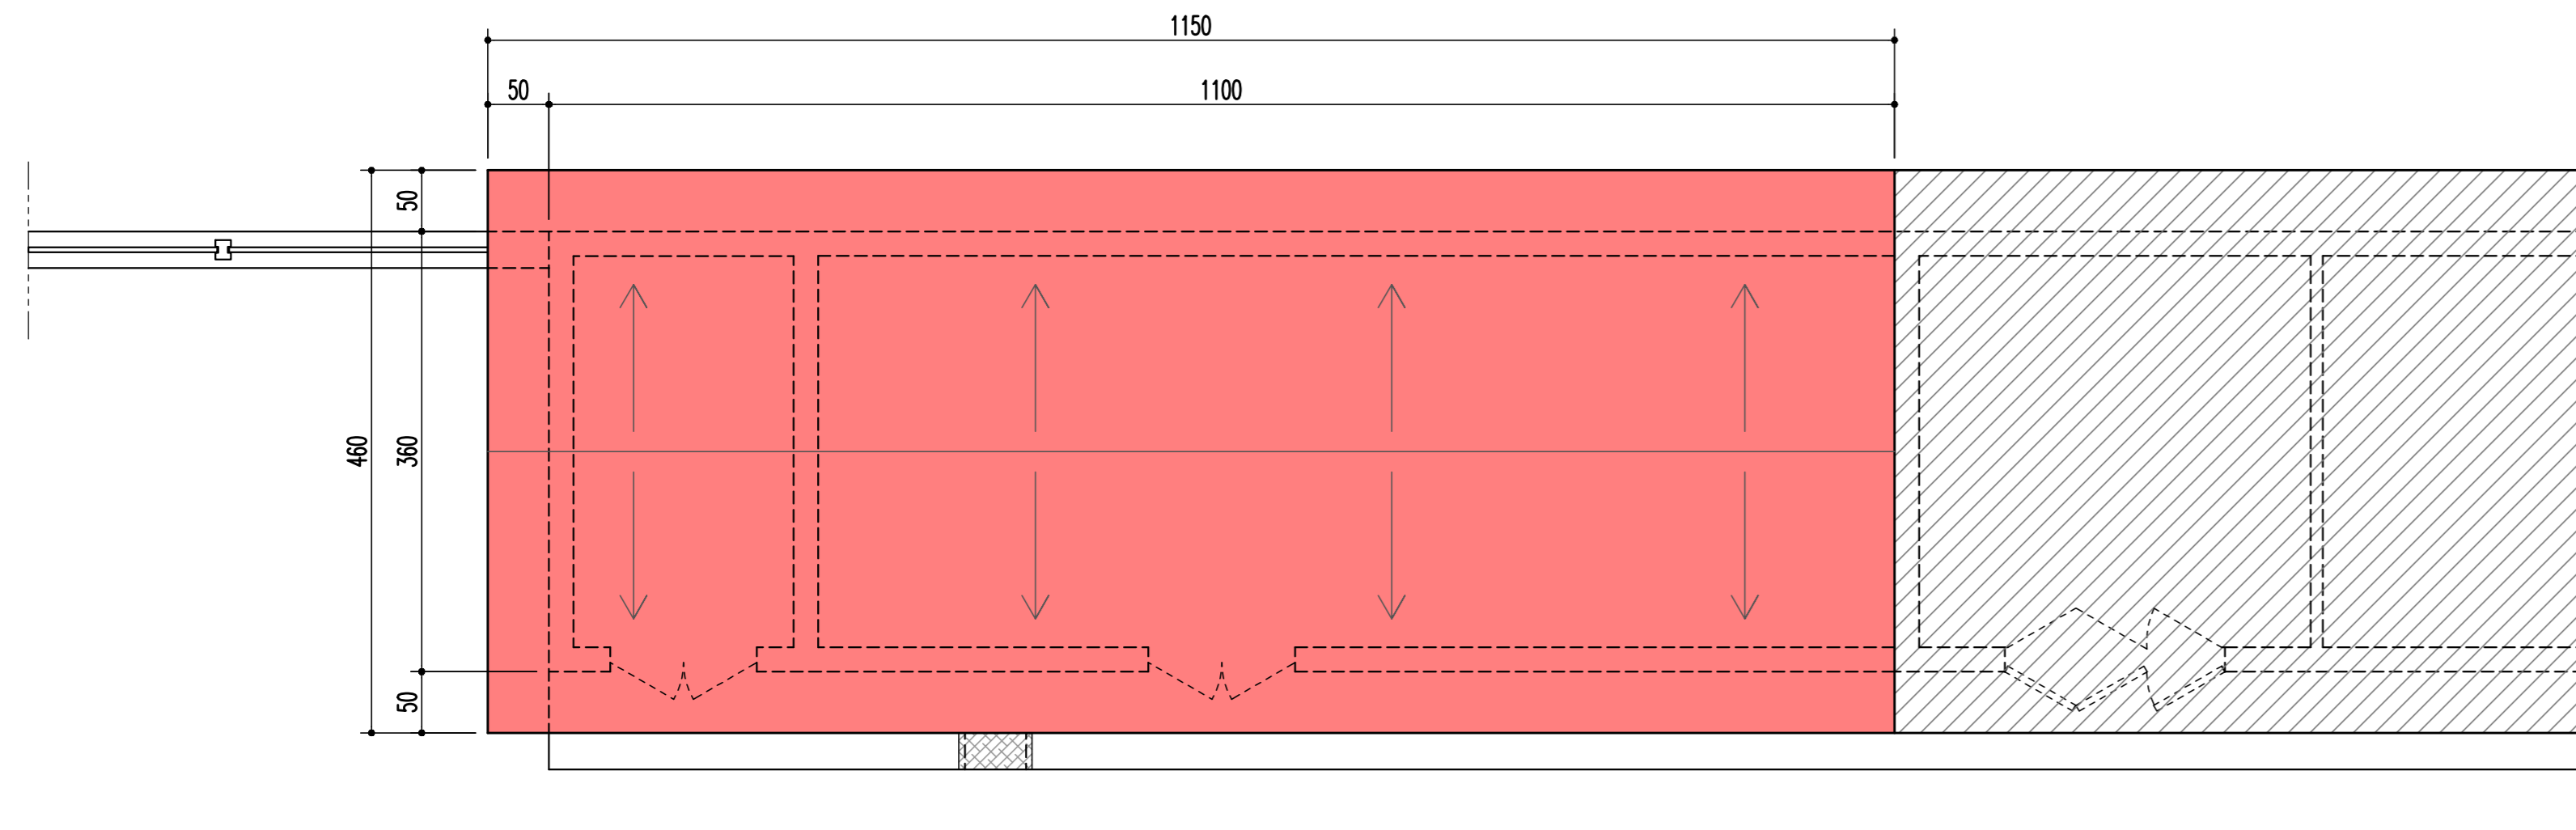


PROSPETTO LATO STAZIONE
SCALA 1:50

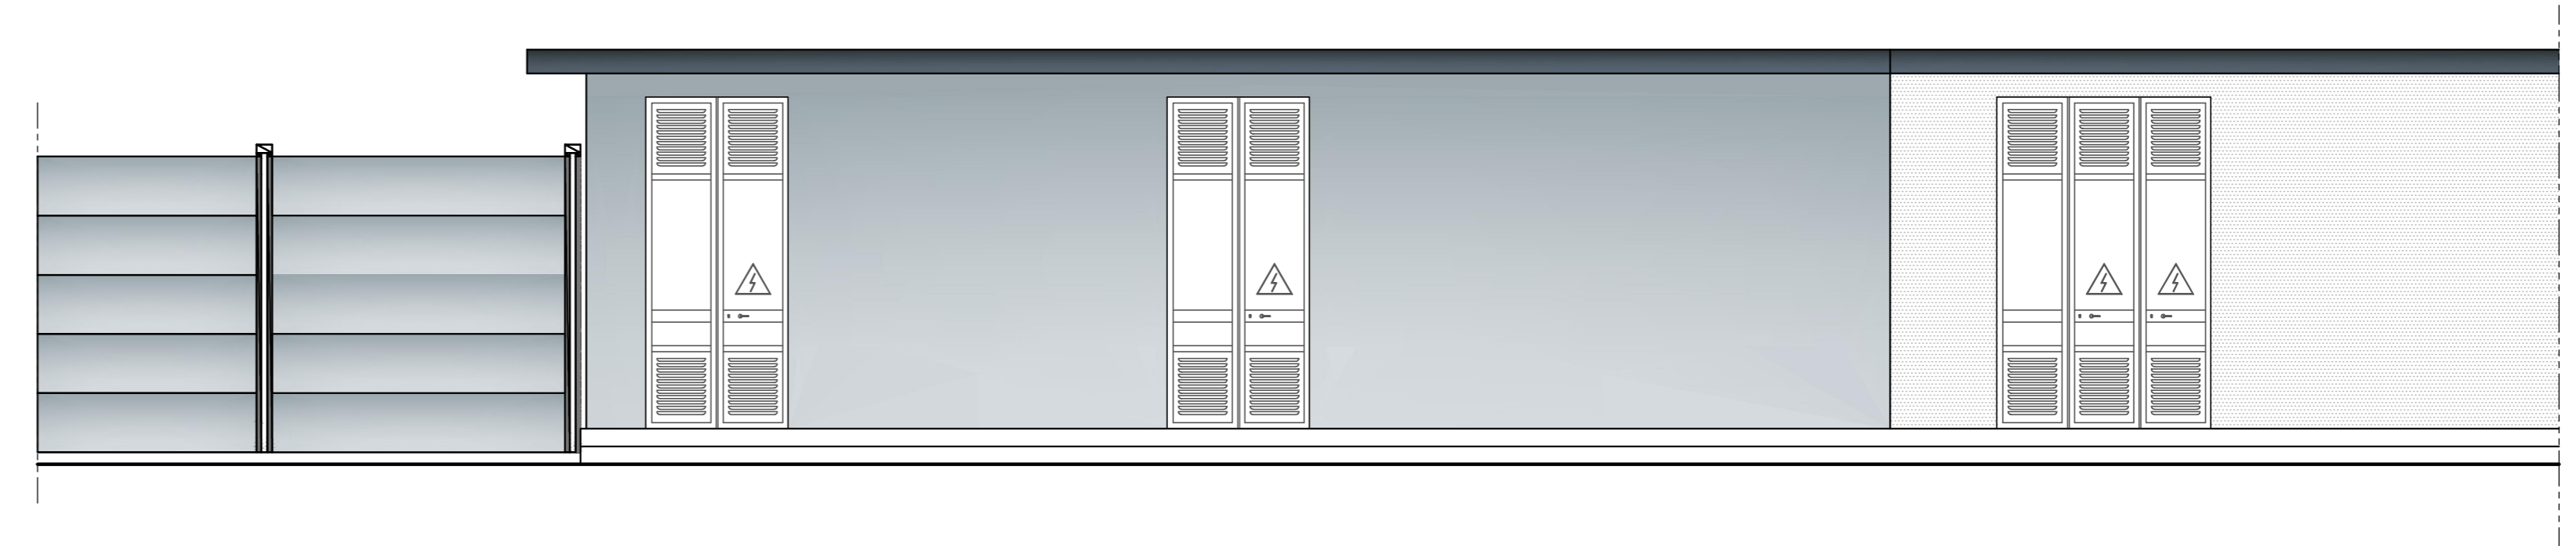


PIANTA
SCALA 1:50

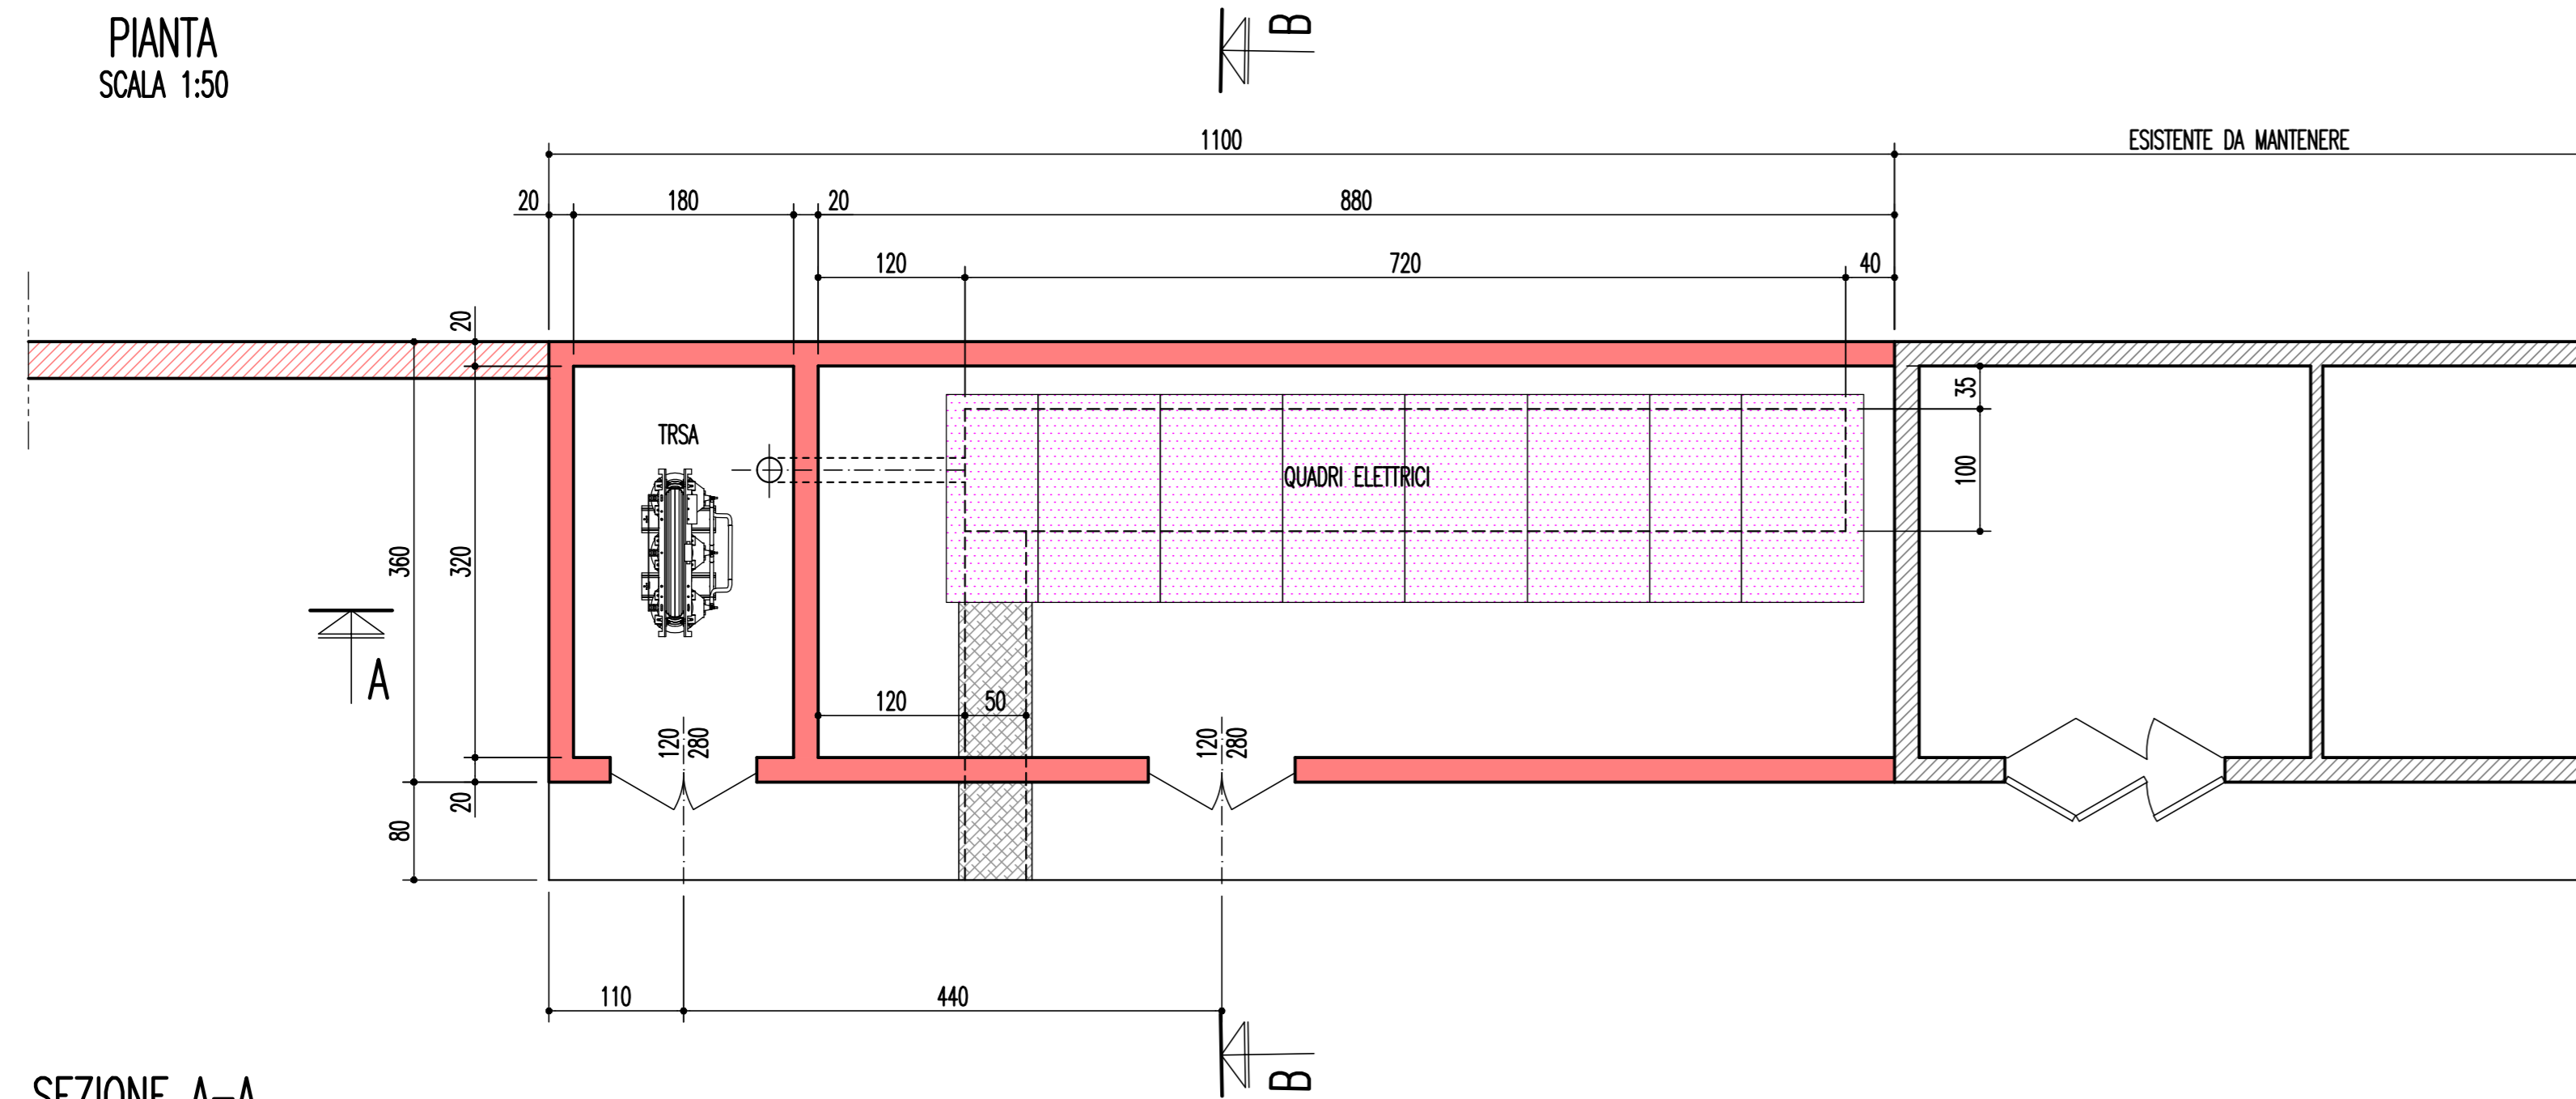


PROSPETTO LATO CANCELLO DI INGRESSO
SCALA 1:50

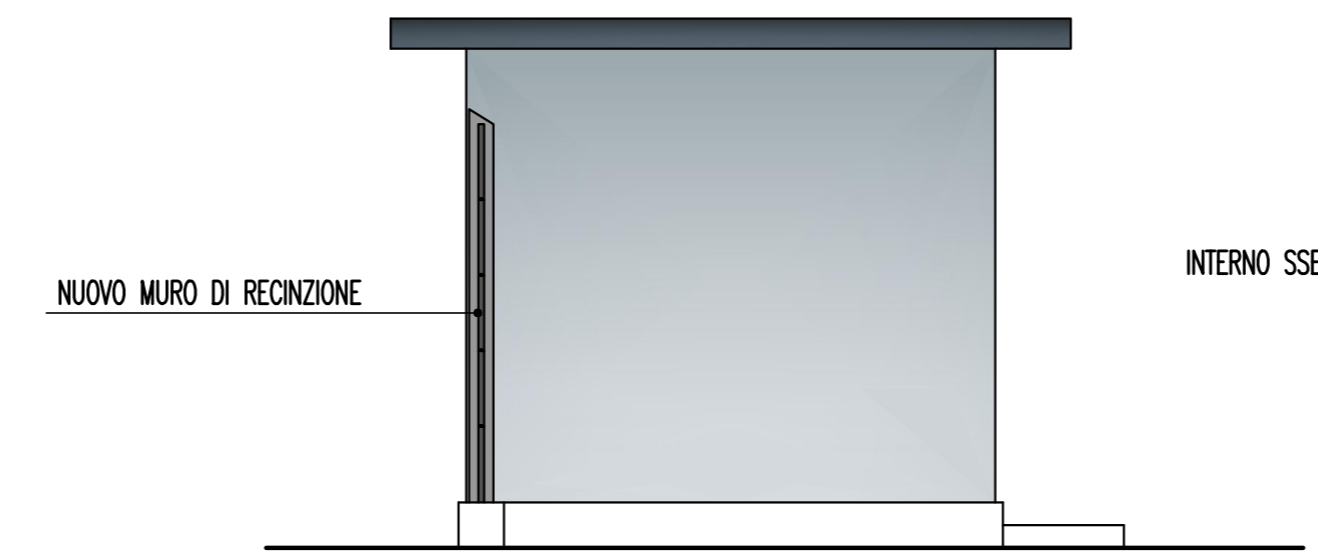


SEZIONE A-A
SCALA 1:50

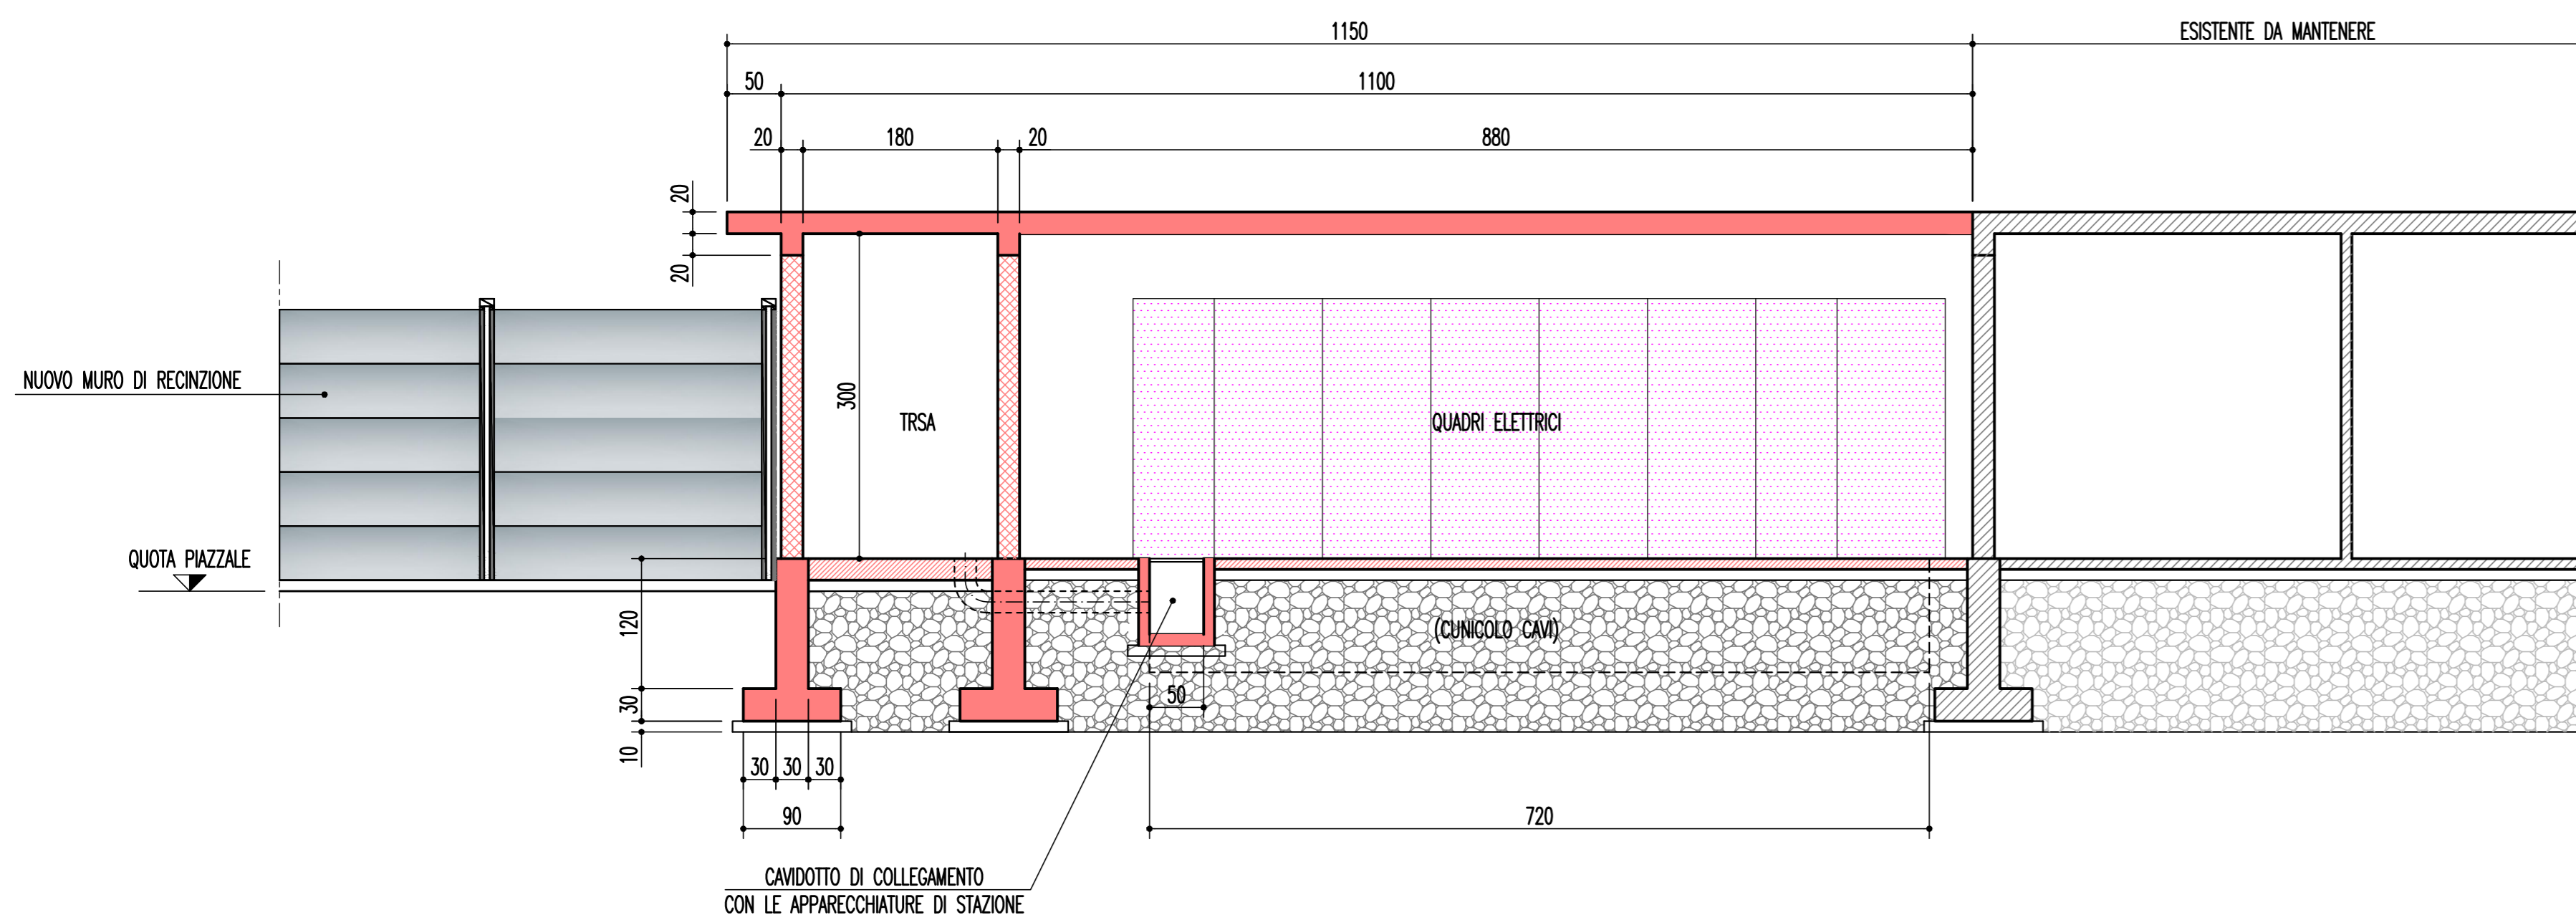

SEZIONE B-B
SCALA 1:50

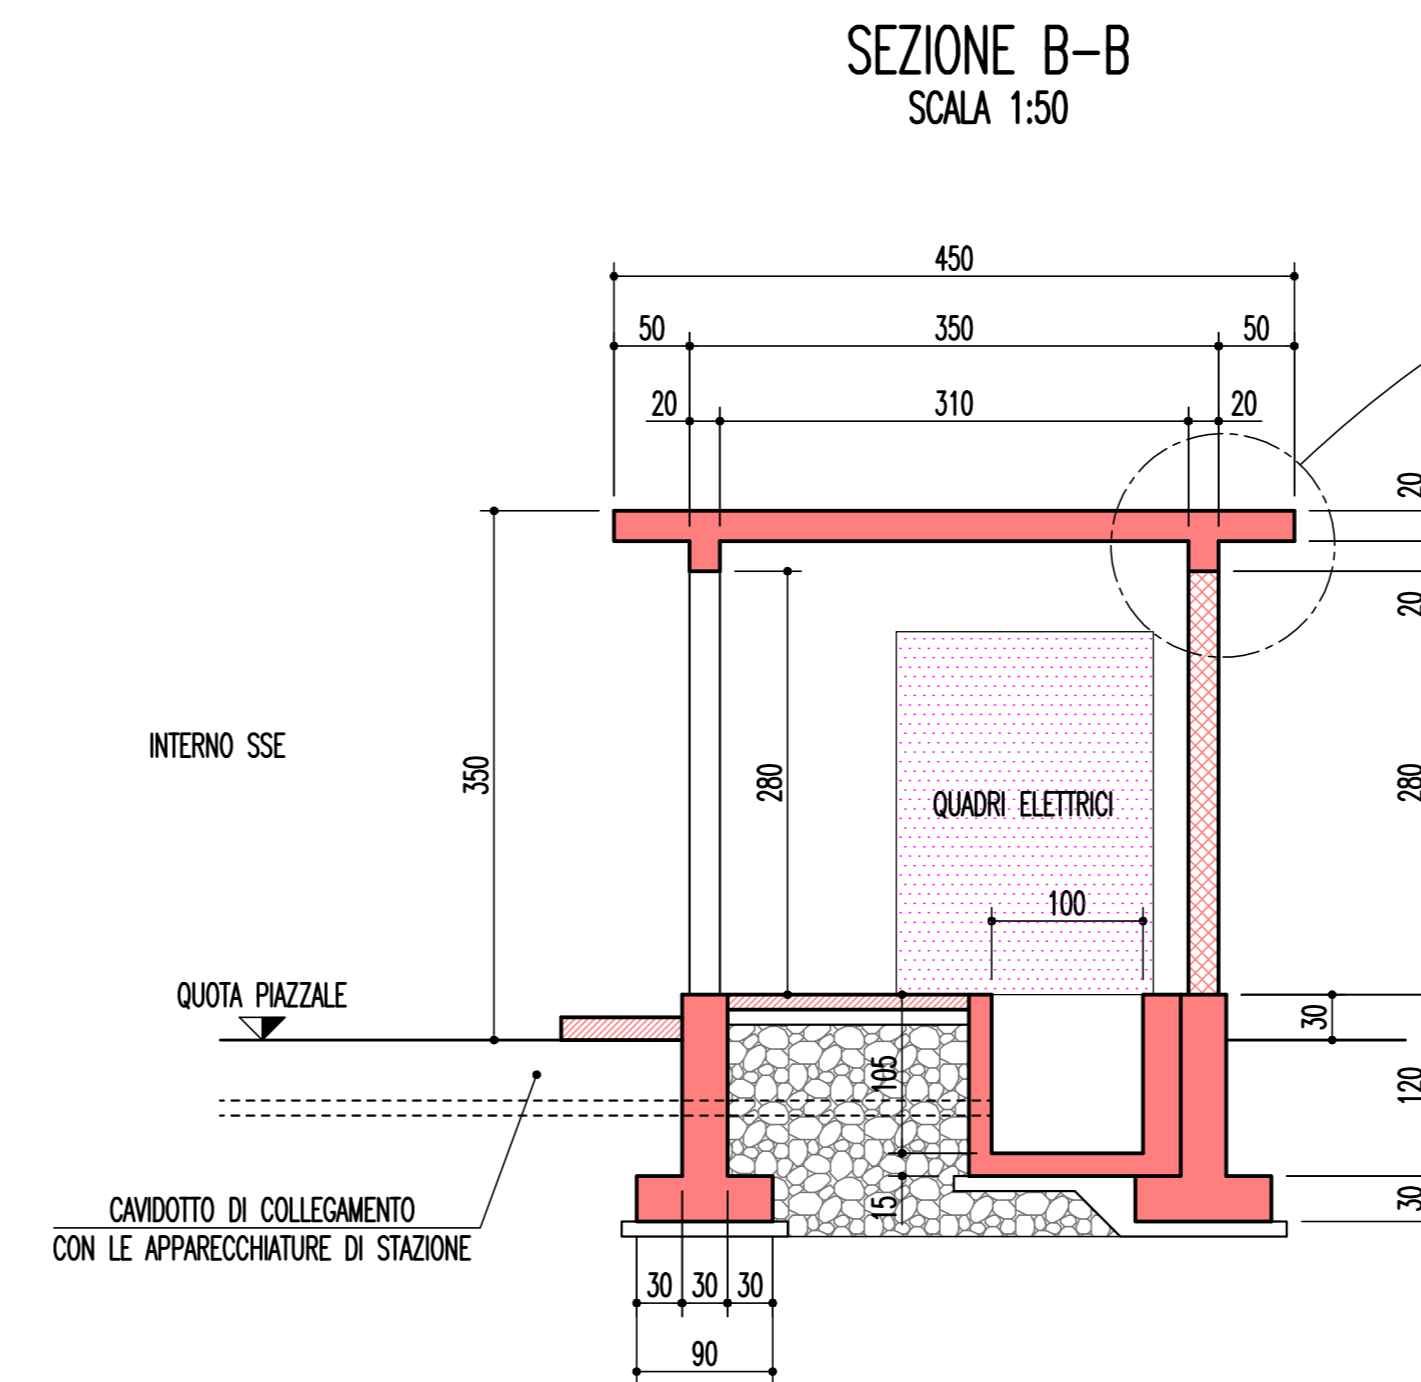

DETTAGLIO
SCALA 1:20

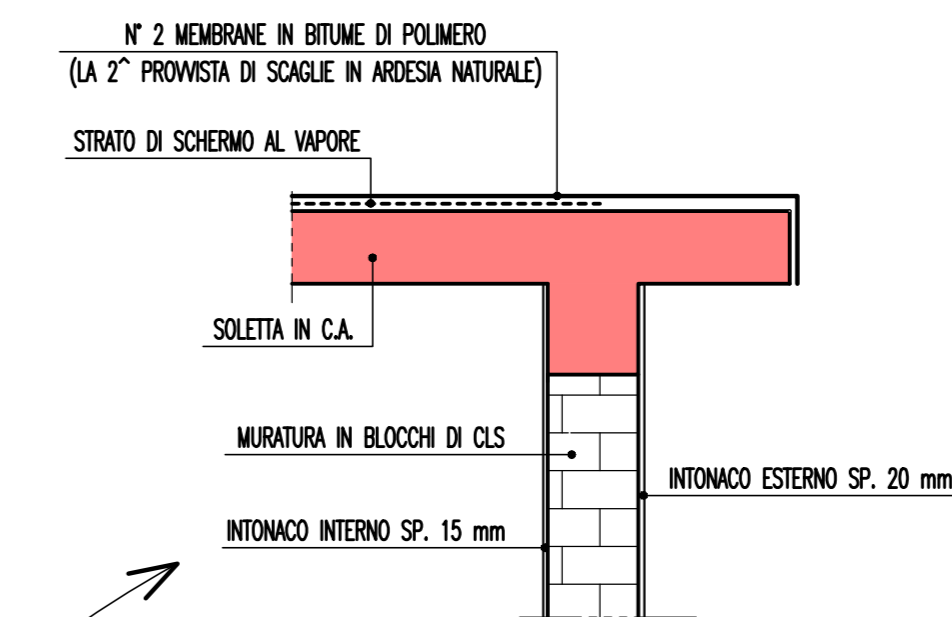

REGIONE BASILICATA
Provincia di Potenza
COMUNI DI FORENZA E MASCHITO

PROGETTO
PARCO EOLICO FORENZA-MASCHITO
POTENZIAMENTO IMPIANTO DI FORENZA



PROGETTO DEFINITIVO

COMMITTENTE

ERG Wind 4 

00	18/04/2019	Prima emissione				S. Merlina	A. Nardi	F. Carnevale
REV.	DATA	DESCRIZIONE REVISIONI	ELABORATO	VERIFICATO	APPROVATO			

PROGETTISTA	CESI S.p.A. Via Rubattino 54 I-20134 Milano - Italy Tel: +39 02 21251 Fax: +39 02 21255440 e-mail: info@cesi.it www.cesi.it	Engineering & Environment - ISMES Division Structural & Civil Engineering
-------------	---	--

OGGETTO DELL'ELABORATO

AREA SSE
LOCALE QUADRI E SERVIZI PER NUOVO STALLO

ELABORATO N.	NOME FILE	SCALA	FOGLIO
B9005770	A.16 a.13.II Area SSE - Locale quadri e servizi per nuovo stallo.dwg	1:50	1/1

NUMERO E DATA ORDINE:	SOSTITUISCE IL:	SOSTITUITO DAL:
-----------------------	-----------------	-----------------

SCALA DI STAMPA: 20=1

Tutti i diritti su questo documento sono riservati. Riproduzione vietata, anche parzialmente, senza autorizzazione scritta.