
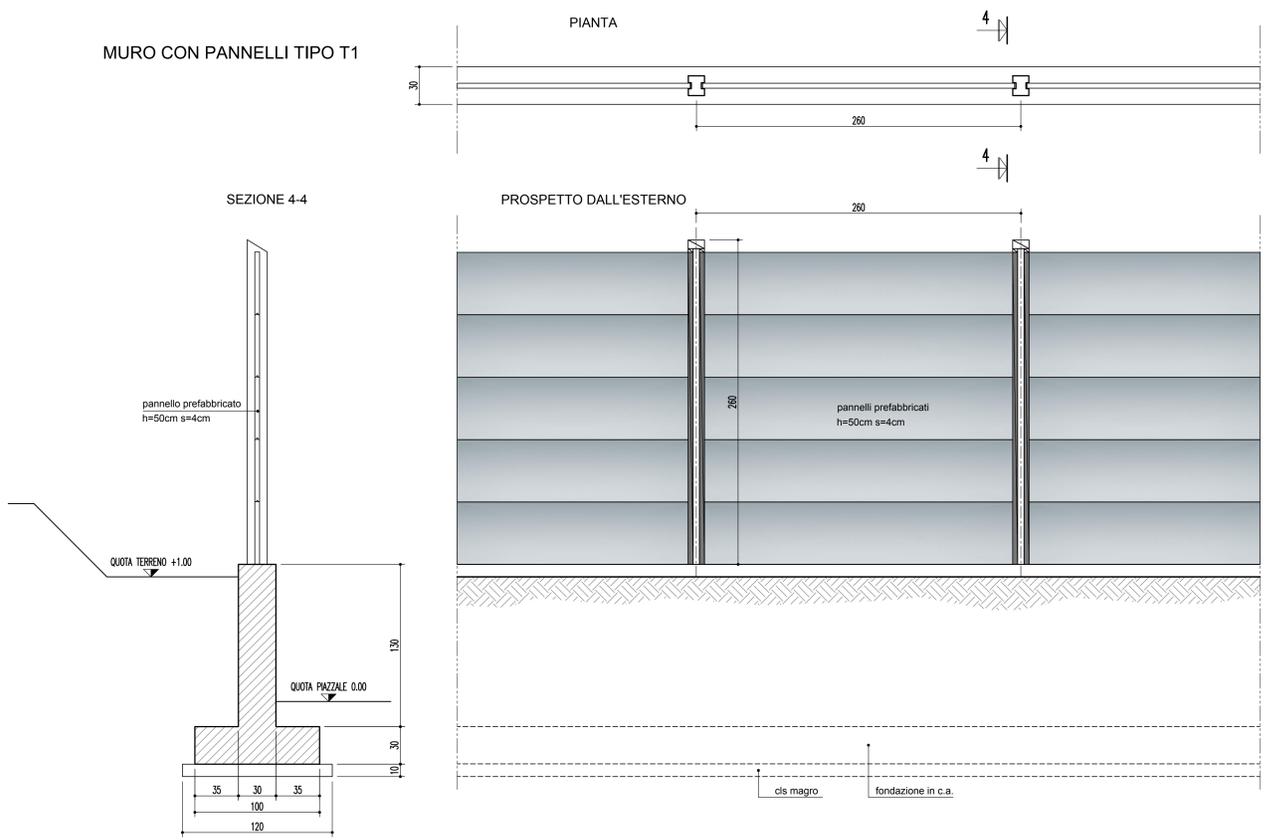


PARTICOLARE RECINZIONE



scala 1:20

Materiali	
Calcestruzzo	
Classe di resistenza	C 25/30
Classe di esposizione ambientale	2a , XC2
Classe di consistenza	S4
Tipologia strutturale	Cemento armato
Resistenza caratteristica	25 N/mm ²
Copriferro	30 mm
Dimensione max nominale degli aggregati	25 mm
Rapporto A/C	0.50
Acciaio	
Tipo di acciaio	B450C

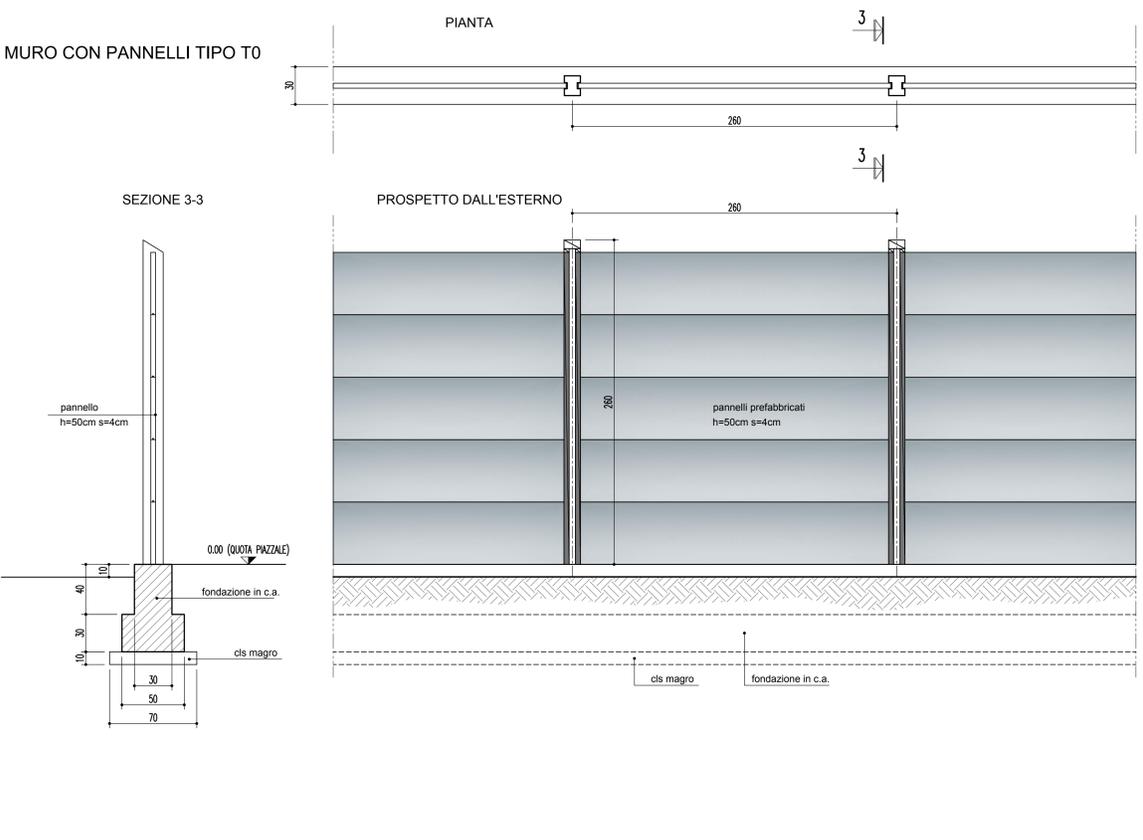

CANCELLO CARRAIO E INGRESSO PEDONALE

scala 1:20

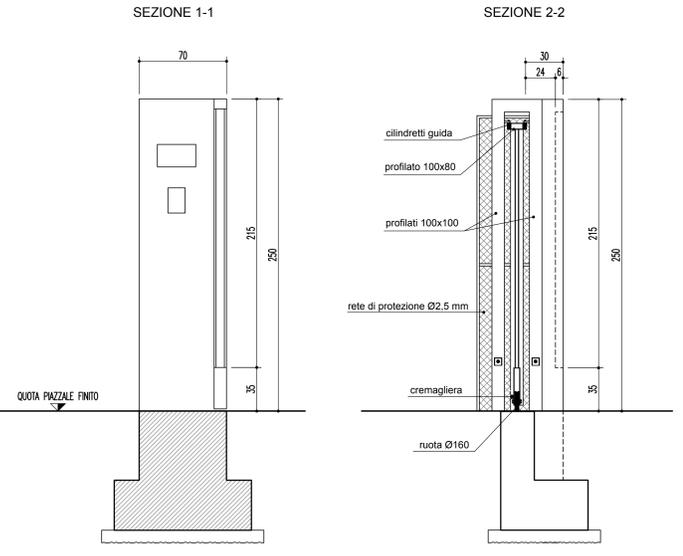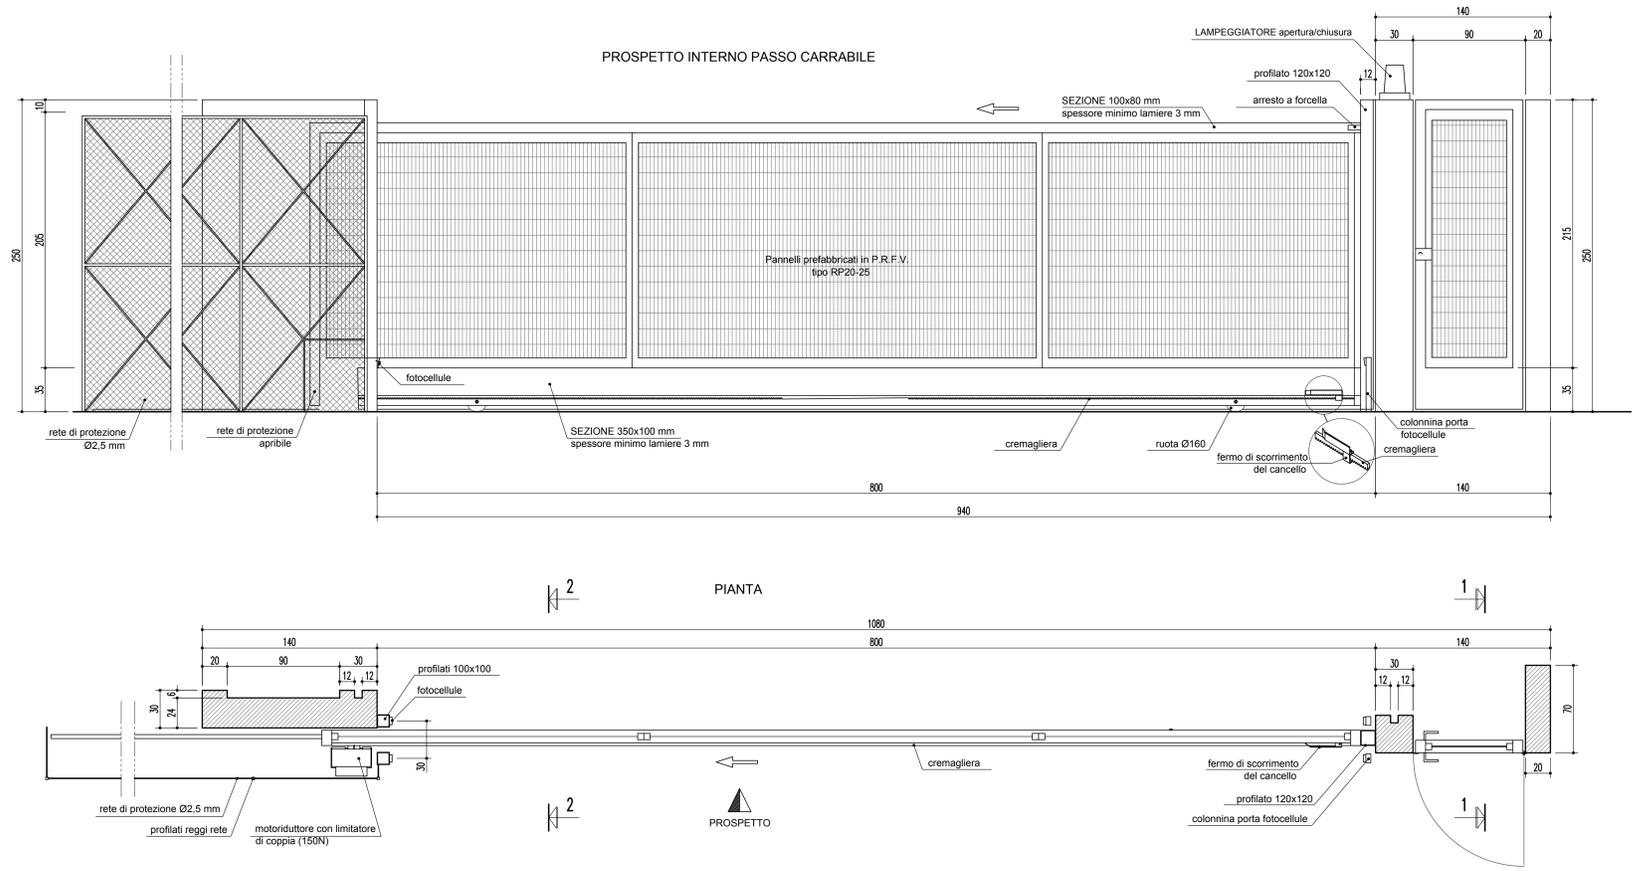

TUTTA LA CARPENTERIA DEI CANCELLI DOVRA' ESSERE IN ACCIAIO S275 ZINCATO A CALDO E VERNICIATO CON COLORE A SCELTA DELLA D.L.

IL CANCELLO CARRAIO SARA' FORNITO, COMPLETO DI TUTTI GLI ACCESSORI DI MOVIMENTO E MANOVRA, NEL RISPETTO DELLE VIGENTI NORMATIVE DI SICUREZZA E ANTINFORTUNISTICA

IL CANCELLO PEDONALE SARA' FORNITO COMPLETO DI ELETTROSERRATURA CON MANIGLIE ED OGNI ALTRO ACCESSORIO DI MOVIMENTO E MANOVRA

PREDISPORRE ATTACCHI PER MESSA A TERRA DEI CANCELLI E TUBI IN PVC PER CAVETTERIA CITOFONO, SISTEMA APERTURA/CHIUSURA E SICUREZZA

PER CARPENTERIE ED ARMATURE C.A. VEDI PARTICOLARI COSTRUTTIVI

I CANCELLI POTRANNO ESSERE ANCHE DI TIPO COMMERCIALE PURCHE' CON CARATTERISTICHE NON DIFFORMI DA QUELLE INDICATE NEL PRESENTE ELABORATO

SUPERFICI CALCESTRUZZO AL DI SOPRA DI QUOTA PAZZALE FINITO RIFINITE A FACCIA VISTA

PREDISPORRE TUBI IN PVC PER LA CAVETTERIA CITOFONO, SISTEMA APERTURA / CHIUSURA E SICUREZZA

N.B. TUTTE LE MISURE SONO ESPRESSE IN CM

REGIONE BASILICATA
 Provincia di Potenza
 COMUNI DI FORENZA E MASCHITO

PARCO EOLICO FORENZA-MASCHITO
 POTENZIAMENTO IMPIANTO DI FORENZA

PROGETTO DEFINITIVO

COMITENTE: **ERG Wind 4**

PROGETTO	19/04/2019	Prima emissione	S. Martina	A. Neri	F. Canovale
REVISIONI	DATA	DESCRIZIONE REVISIONI	ELABORATO	VERIFICATO	APPROVATO

PROGETTISTA: **CESI** CESI S.p.A.
 Via Rusatto 54
 I-20138 Milano - Italy
 Tel.: +39 02 21251 Fax: +39 02 21255440
 e-mail: info@cesi.it www.cesi.it

Engineering & Environment - ISMES Division
 Structural & Civil Engineering

OGGETTO DELL'ELABORATO: **AREA SSE PARTICOLARI CANCELLO E RECINZIONE**

ELABORATO:	FILE:	SCALA:	FOLIO:
B9005770	A.16 a 13.111 Area SSE - Particolari cancello e recinzione.dwg	1:20	1/1

NUMERO E DATA ORDINE: _____
 SOSTITUITO DAL: _____

TUTTI I DIRITTI SONO RISERVATI. Riproduzione, anche parziale, senza autorizzazione espressa.