


Tavola 1A

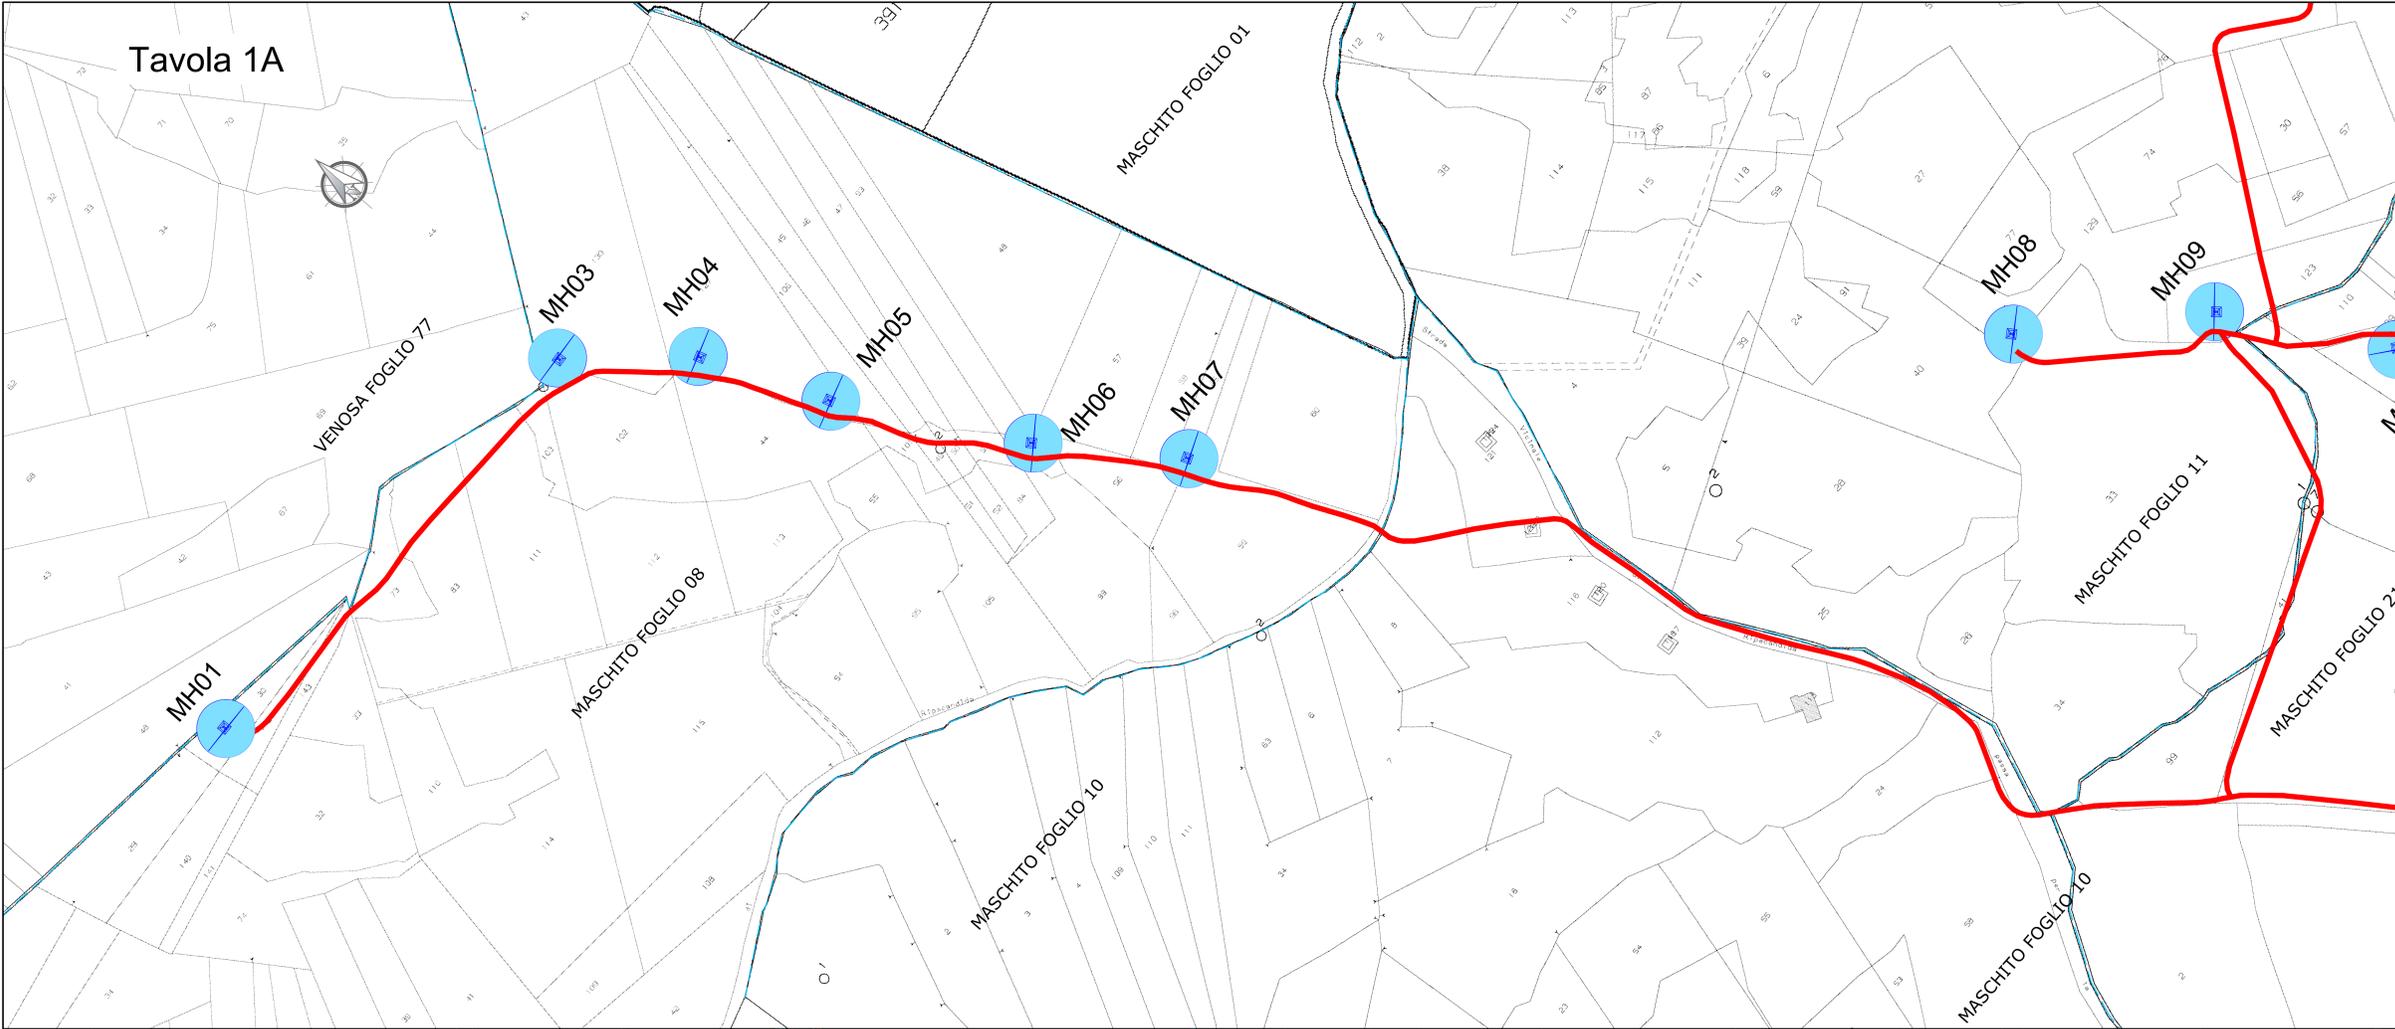

**LEGENDA**

-  **FZ09**  
AEROGENERATORI LINEA FORENZA E DENOMINAZIONE (DA SMANTELLARE)
-  **MH03**  
AEROGENERATORI LINEA MASCHITO DENOMINAZIONE (DA TENERE IN ESERCIZIO)
-  VIABILITA' E TRACCIATO CAVIDOTTI SU VIABILITA' DEL PARCO EOLICO (STRADE BIANCHE)
-  TRACCIATO CAVIDOTTI SU VIABILITA' ESTERNA TRACCIATO CAVIDOTTI (DA MANTENERE)
-  LIMITE FOGLIO CATASTALE
-  STAZIONE ELETTRICA

**NOTE**

E' PREVISTO LO SMANTELLAMENTO DEGLI AEROGENERATORI ESISTENTI E DELLE ATTUALI PIAZZOLE E SUCCESSIVA NATURALIZZAZIONE DELLE AREE

**Quadro d'unione**


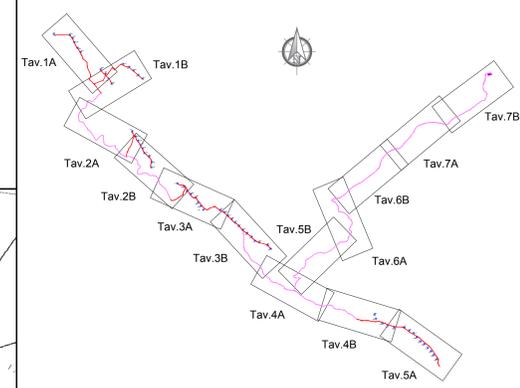


Tavola 1B



**REGIONE BASILICATA**  
Provincia di Potenza  
COMUNI DI FORENZA E MASCHITO

**PARCO EOLICO FORENZA-MASCHITO**  
POTENZIAMENTO IMPIANTO DI FORENZA

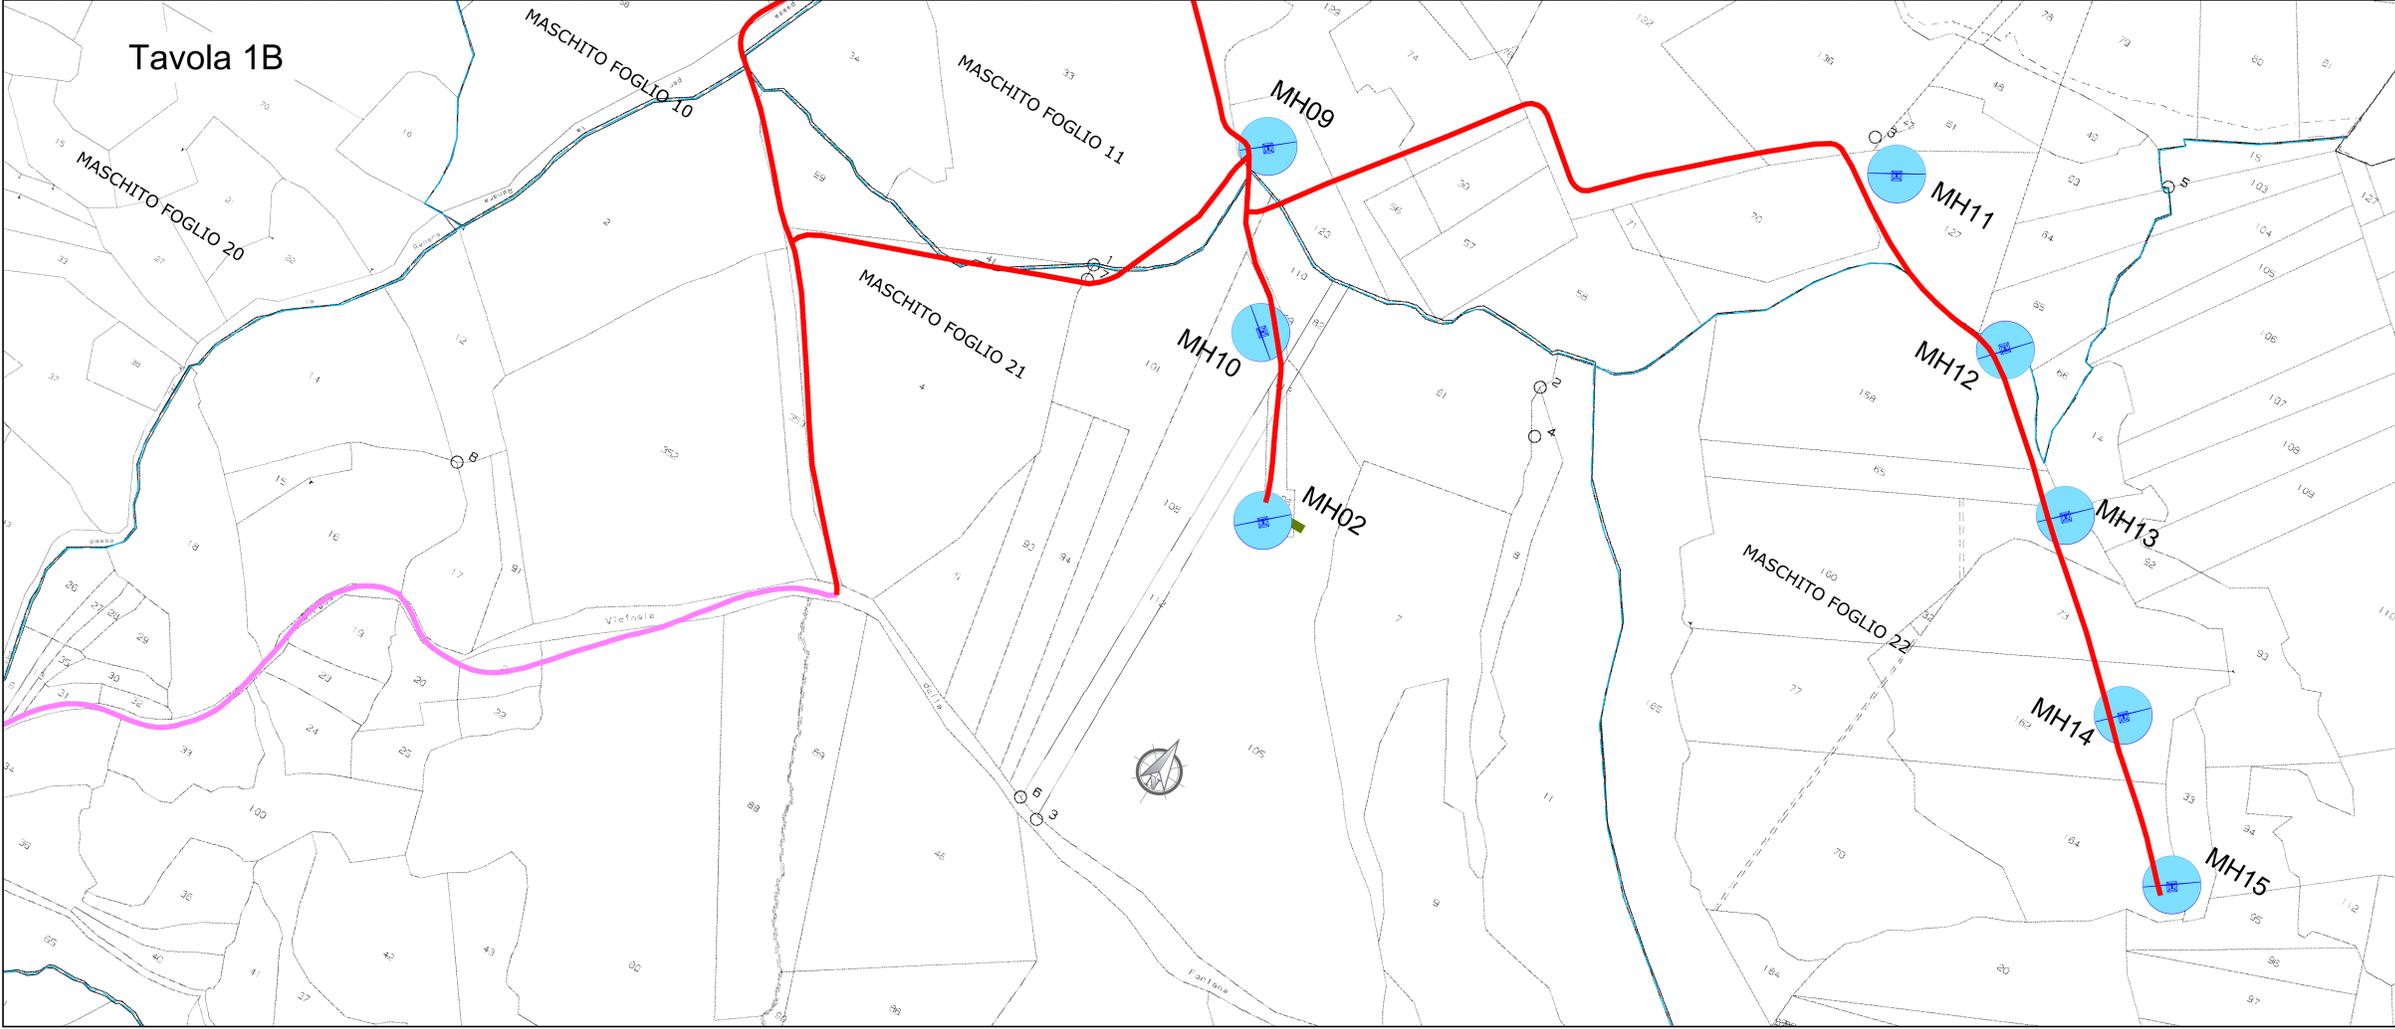

**PROGETTO DEFINITIVO**

**ERG Wind 4** 

00	18/04/2019	Prima emissione	F. Ghidella	A. Nardi	R. Pellegrini	F. Carnevale
REV.	DATA	DESCRIZIONE REVISIONI	ELABORATO	VERIFICATO	APPROVATO	

**PROGETTISTA**

**CESI** S.p.A.  
Via Rubattino 54  
I-20134 Milano - Italy  
Tel: +39 02 21251 Fax: +39 02 21255440  
e-mail: info@cesi.it www.cesi.it

Engineering & Environment - SIMES Division  
Structural & Civil Engineering

**OGGETTO DELL'ELABORAZIONE**

**PLANIMETRIA GENERALE AREE IN OGGETTO DELL'INTERVENTO**  
STATO DI FATTO

ELABORATO N°	NOME FILE	SCALA	FOGLIO
B9005770	A.16.a.16 Planimetria catastale aree oggetto di intervento - Attuale.dwg	1:2000	1/7

**NUMERO E DATA ORDINE:** \_\_\_\_\_

**SCALA DI STAMPA:** 1+1 **SOSTITUISCE IL:** \_\_\_\_\_ **SOSTITUITO DAL:** \_\_\_\_\_

Tutti i diritti su questo documento sono riservati. Riproduzione vietata, anche parzialmente, senza autorizzazione scritta.