

Tavola 1A

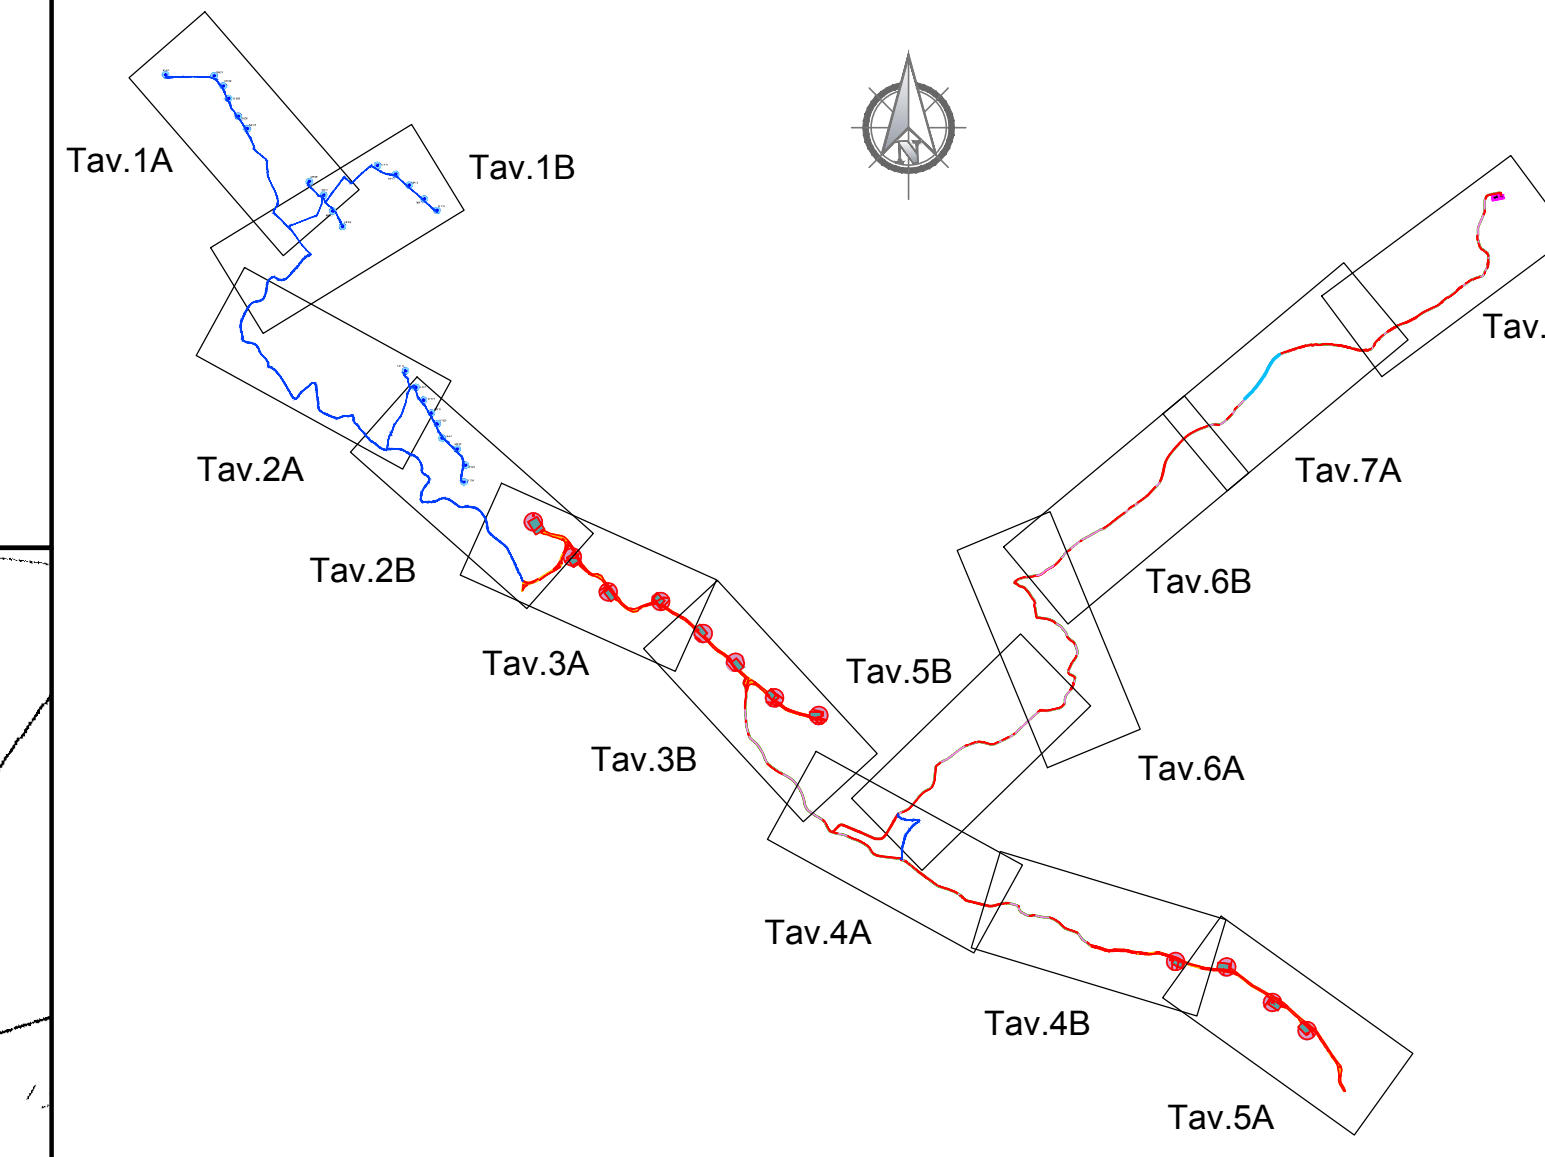


Tavola 1B



- LEGENDA**
- AEROGENERATORE IN PROGETTO
 - SUPERFICIE DI OCCUPAZIONE PER PIAZZOLA
 - SUPERFICIE DI OCCUPAZIONE PER STRADA
 - SUPERFICIE ASSERIMENTO PER SOVRUOLO
 - SUPERFICIE DI ASSERIMENTO PER CAVIDOTTO
 - SUPERFICIE DI OCCUPAZIONE SUDDIVISE PER PARTICELLE
 - LIMITE FOGLIO CATASTALE
 - STAZIONE ELETTRICA
 - MH16 AEROGENERATORI LINEA MASCHITO DA TENERE IN ESERCIZIO
 - TRACCIATO CAVIDOTTI LINEA MASCHITO DA TENERE IN ESERCIZIO

Quadro d'unione



REGIONE BASILICATA
 Provincia di Potenza
 COMUNI DI FORENZA E MASCHITO

PROGETTO
**PARCO EOLICO FORENZA-MASCHITO
 POTENZIAMENTO IMPIANTO DI FORENZA**



PROGETTO DEFINITIVO



00	18/04/2019	Prima emissione	F. Ghiselli	A. Nardi	F. Gatti
REV.	DATA	DESCRIZIONE REVISIONI	ELABORATO	VERIFICATO	APPROVATO

PROGETTISTA
CESI S.p.A.
 Via Rubattino 54
 I-20134 Milano - Italy
 Tel: +39 02 21251 Fax: +39 02 21255440
 e-mail: info@cesi.it www.cesi.it

OGGETTO DELL'ELABORATO
PIANO PARTICELLARE DI ESPROPRIO GRAFICO

ELABORATO N.	NOME FILE	SCALA	FOGLIO
B9005770	A.16.a.18 Piano Particolare di Esproprio grafico.dwg	1:2000	1/7

NUMERO E DATA ORDINE:
 SCALA DI STAMPA: 1+1 SOSTITUISCE IL: SOSTITUITO DAL: