


Tavola 2A

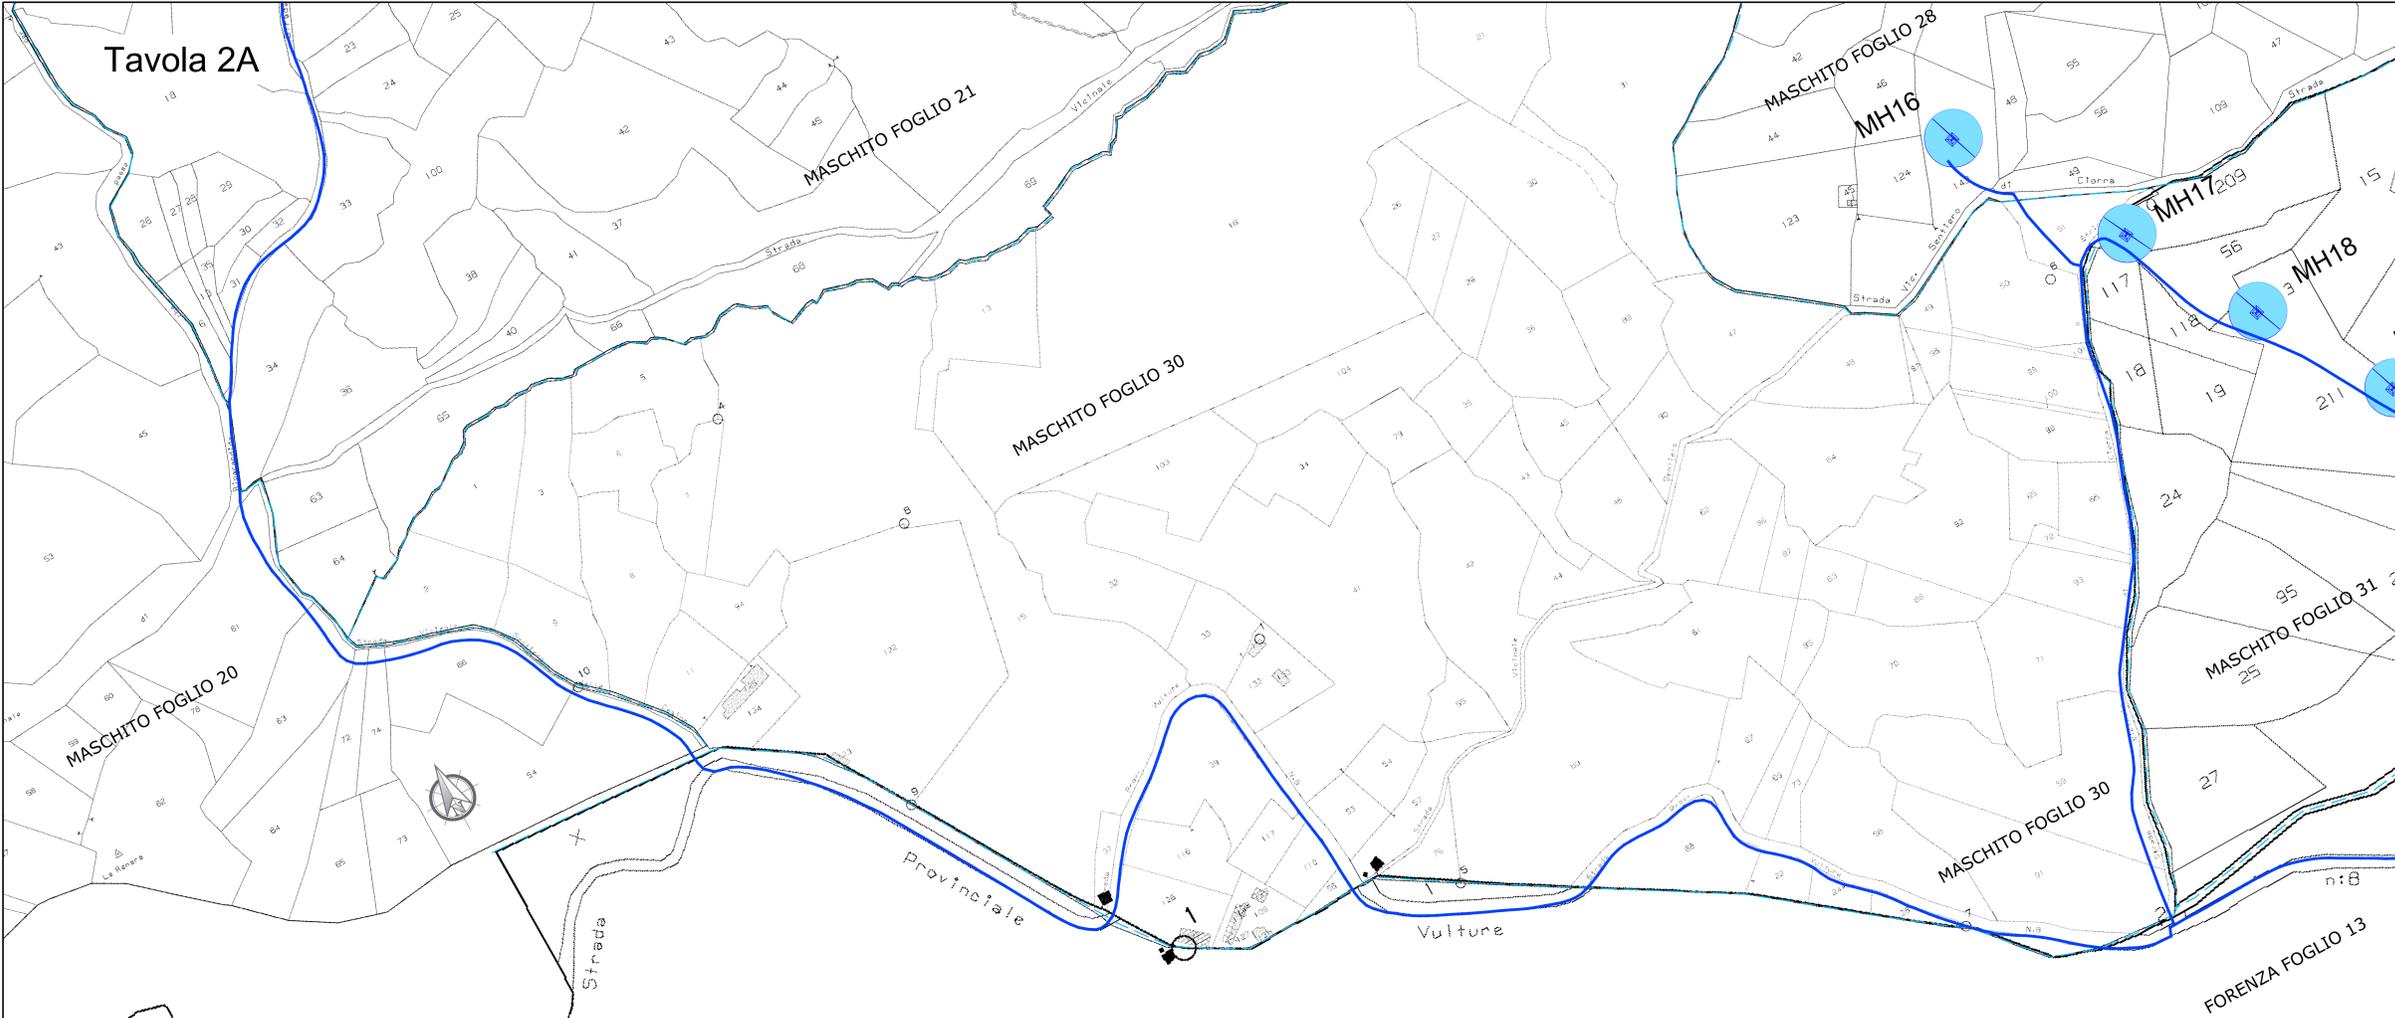

- LEGENDA**
- AEROGENERATORE IN PROGETTO
 - SUPERFICIE DI OCCUPAZIONE PER PIAZZOLA
 - SUPERFICIE DI OCCUPAZIONE PER STRADA
 - SUPERFICIE ASSERIMENTO PER SOVRUOLO
 - SUPERFICI DI ASSERIMENTO PER CAVIDOTTO
 - SUPERFICI DI OCCUPAZIONE SUDDIVISE PER PARTICELLE
 - LIMITE FOGLIO CATASTALE
 - STAZIONE ELETTRICA
 - AEROGENERATORI LINEA MASCHITO DA TENERE IN ESERCIZIO
 - TRACCIATO CAVIDOTTO LINEA MASCHITO DA TENERE IN ESERCIZIO

Quadro d'unione


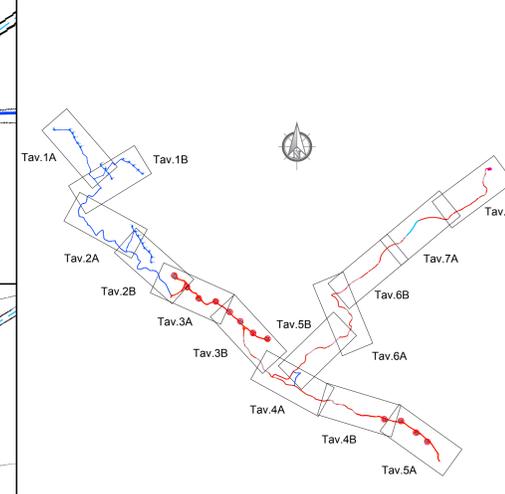


Tavola 2B



REGIONE BASILICATA
 Provincia di Potenza
 COMUNI DI FORENZA E MASCHITO

PARCO EOLICO FORENZA-MASCHITO
 POTENZIAMENTO IMPIANTO DI FORENZA

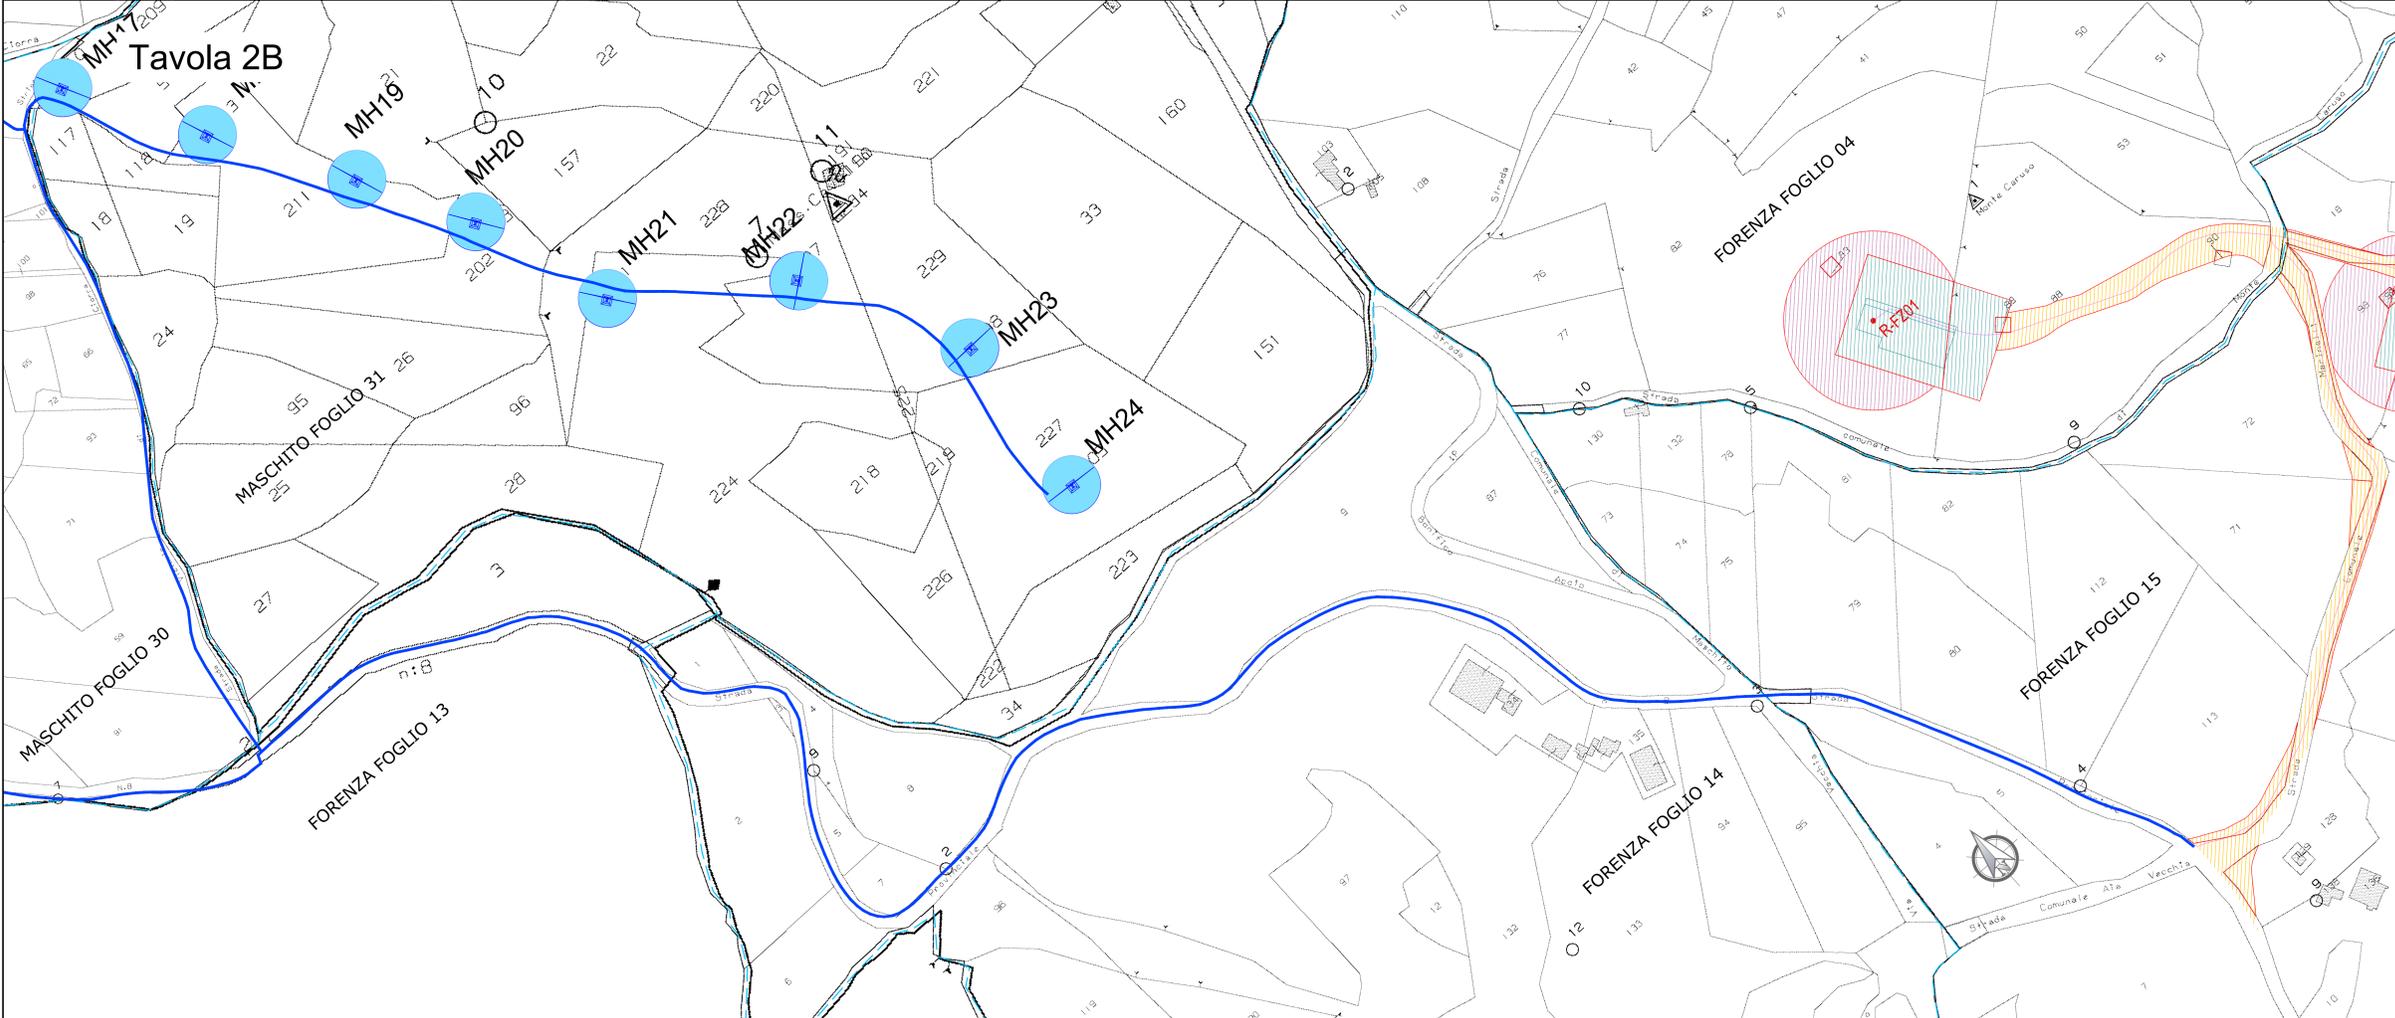

PROGETTO DEFINITIVO

COMITENTE: **ERG Wind 4** 

00	18/04/2019	Prima emissione	F. Ghidella	A. Nardi	R. Pellegrini	F. Gatti
REV	DATA	DESCRIZIONE REVISIONI	ELABORATO	VERIFICATO	APPROVATO	
		CESI S.p.A. Via Rubattino 54 I-20134 Milano - Italy Tel: +39 02 21251 Fax: +39 02 21255440 e-mail: info@cesi.it www.cesi.it	Engineering & Environment - SIMES Division Structural & Civil Engineering			
<p>PIANO PARTICELLARE DI ESPROPRIO GRAFICO</p>						
ELABORATO N.	NOME FILE	SCALA	FOGLIO			
B9005770	A.16.a.18 Piano Particolare di Esproprio grafico.dwg	1:2000	2/7			
NUMERO E DATA ORDINE:						
SCALA DI STAMPA:	1+1	SOSTITUISCE IL:	SOSTITUITO DAL:			

Tutti i diritti su questo documento sono riservati. Riproduzione vietata, anche parzialmente, senza autorizzazione scritta.