

# Tavola 3A

FORENZA FOGLIO 04

FORENZA FOGLIO 16

## LEGENDA

- AEROGENERATORE IN PROGETTO
- SUPERFICIE DI OCCUPAZIONE PER PIAZZOLA
- SUPERFICIE DI OCCUPAZIONE PER STRADA
- SUPERFICIE ASSERVIMENTO PER SORVOLO
- SUPERFICIE DI ASSERVIMENTO PER CAVIDOTTO
- SUPERFICIE DI OCCUPAZIONE SUDDIVISE PER PARTICELLE
- LIMITE FOGLIO CATASTALE
- STAZIONE ELETTRICA
- AEROGENERATORI LINEA MASCHITO DA TENERE IN ESERCIZIO
- TRACCIATO CAVIDOTTI LINEA MASCHITO DA TENERE IN ESERCIZIO

FORENZA FOGLIO 14

FORENZA FOGLIO 15

FORENZA FOGLIO 15

FORENZA FOGLIO 26

# Tavola 3B


FORENZA FOGLIO 16

FORENZA FOGLIO 27

FORENZA FOGLIO 26

FORENZA FOGLIO 27

## Quadro d'unione

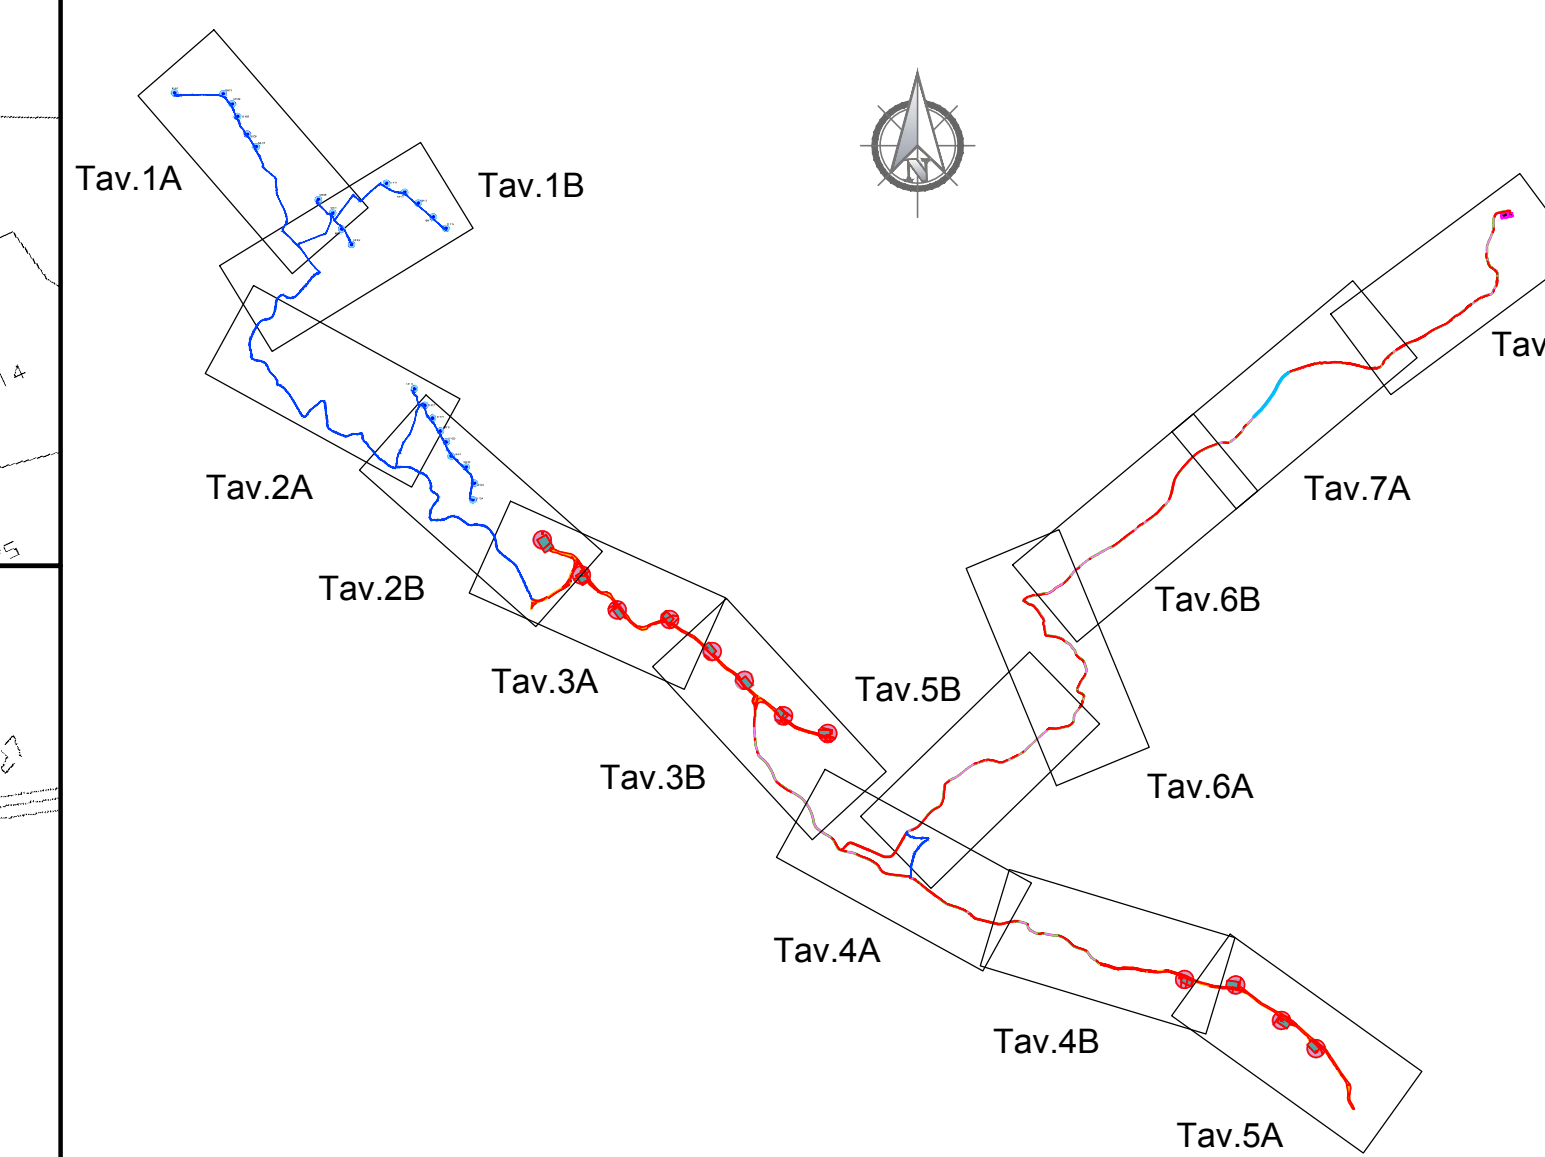

REGIONE BASILICATA  
Provincia di Potenza  
COMUNI DI FORENZA E MASCHITO

PROGETTO  
**PARCO EOLICO FORENZA-MASCHITO  
POTENZIAMENTO IMPIANTO DI FORENZA**



PROGETTO DEFINITIVO



00	18/04/2019	Prima emissione	F. Ghidella	A. Nardi	R. Pellegrini	F. Gatti
REV.	DATA	DESCRIZIONE REVISIONI	ELABORATO	VERIFICATO	APPROVATO	

PROGETTISTA  
**CESI** S.p.A.  
Via Rubattino 54  
I-20134 Milano - Italy  
Tel: +39 02 21251 Fax: +39 02 21255440  
e-mail: info@cesi.it www.cesi.it

OGGETTO DELL'ELABORATO  
**PIANO PARTICELLARE DI ESPROPRIO GRAFICO**

ELABORATO N.	NOME FILE	SCALA	FOGLIO
B9005770	A.16.a.18 Piano Particolare di Esproprio grafico.dwg	1:2000	3/7

NUMERO E DATA ORDINE:	SOSTITUISCE E:	SOSTITUITO DAL:
SCALA DI STAMPA: 1+1		

Tutti i diritti su questo documento sono riservati. Riproduzione vietata, anche parzialmente, senza autorizzazione scritta.