

Tavola 4A

LEGENDA

- AEROGENERATORE IN PROGETTO
- SUPERFICIE DI OCCUPAZIONE PER PIAZZOLA
- SUPERFICIE DI OCCUPAZIONE PER STRADA
- SUPERFICIE ASSERIMENTO PER SOVRILTO
- SUPERFICI DI ASSERIMENTO PER CAVIDOTTO
- SUPERFICI DI OCCUPAZIONE SUDDIVISE PER PARTICELLE
- LIMITE FOGLIO CATASTALE
- STAZIONE ELETTRICA
- MH16 AEROGENERATORI LINEA MASCHITO DA TENERE IN ESERCIZIO
- TRACCIATO CAVIDOTTI LINEA MASCHITO DA TENERE IN ESERCIZIO

Quadro d'unione

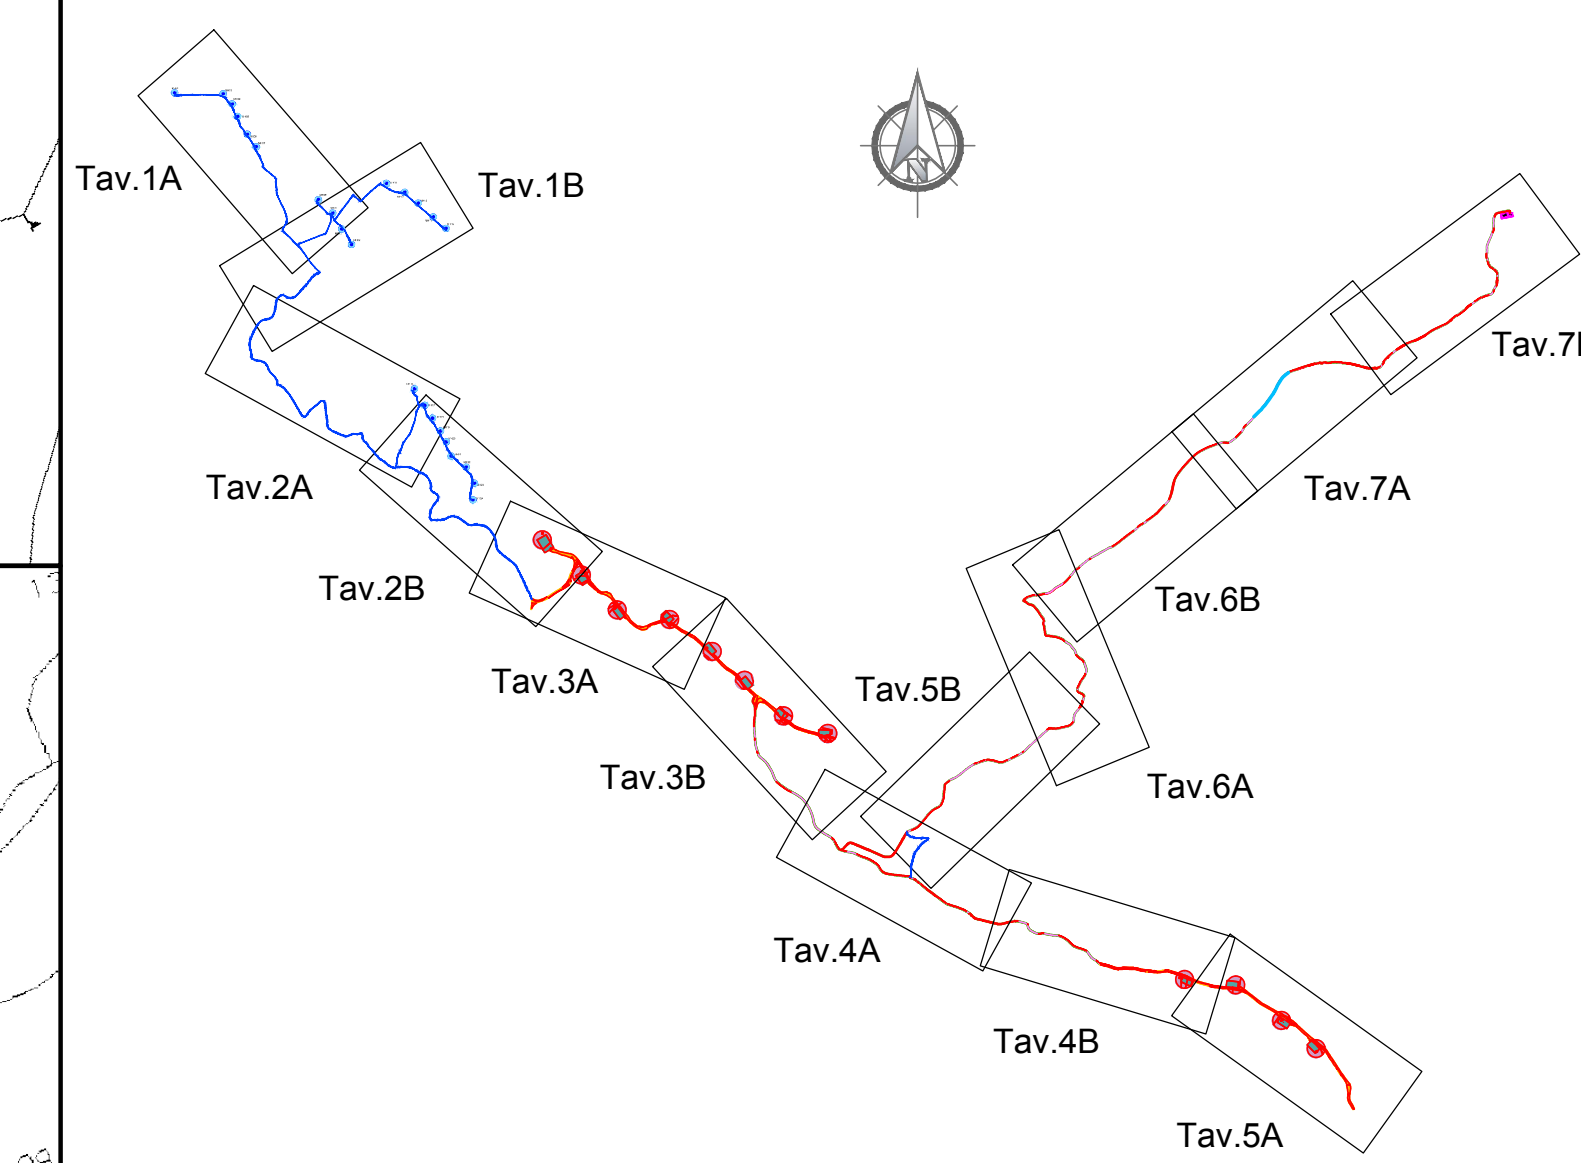


Tavola 4B

REGIONE BASILICATA
Provincia di Potenza
COMUNI DI FORENZA E MASCHITO

PROGETTO
**PARCO EOLICO FORENZA-MASCHITO
POTENZIAMENTO IMPIANTO DI FORENZA**



PROGETTO DEFINITIVO



00	18/04/2019	Prima emissione	F. Ghidali	A. Nardi	F. Gatti
REV	DATA	DESCRIZIONE REVISIONI	ELABORATO	VERIFICATO	APPROVATO

CESI	GESI S.p.A. Via Rubattino 54 I-20134 Milano - Italy Tel: +39 02 21251 Fax: +39 02 21255440 e-mail: info@cesi.it www.cesi.it	Engineering & Environment - I&MES Division Structural & Civil Engineering
	OGGETTO DELL'ELABORATO	

PIANO PARTICELLARE DI ESPROPRIO GRAFICO

ELABORATO N.	NOME FILE	SCALA	FOGLIO
B9005770	A.16.a.18 Piano Particolare di Esproprio grafico.dwg	1:2000	4/7

NUMERO E DATA ORDINE:	SOSTITUISCE IL:	SOSTITUITO DAL:

Tutti i diritti su questo documento sono riservati. Riproduzione vietata, anche parzialmente, senza autorizzazione scritta.