SEZIONE A–A'
SCALA 1:500

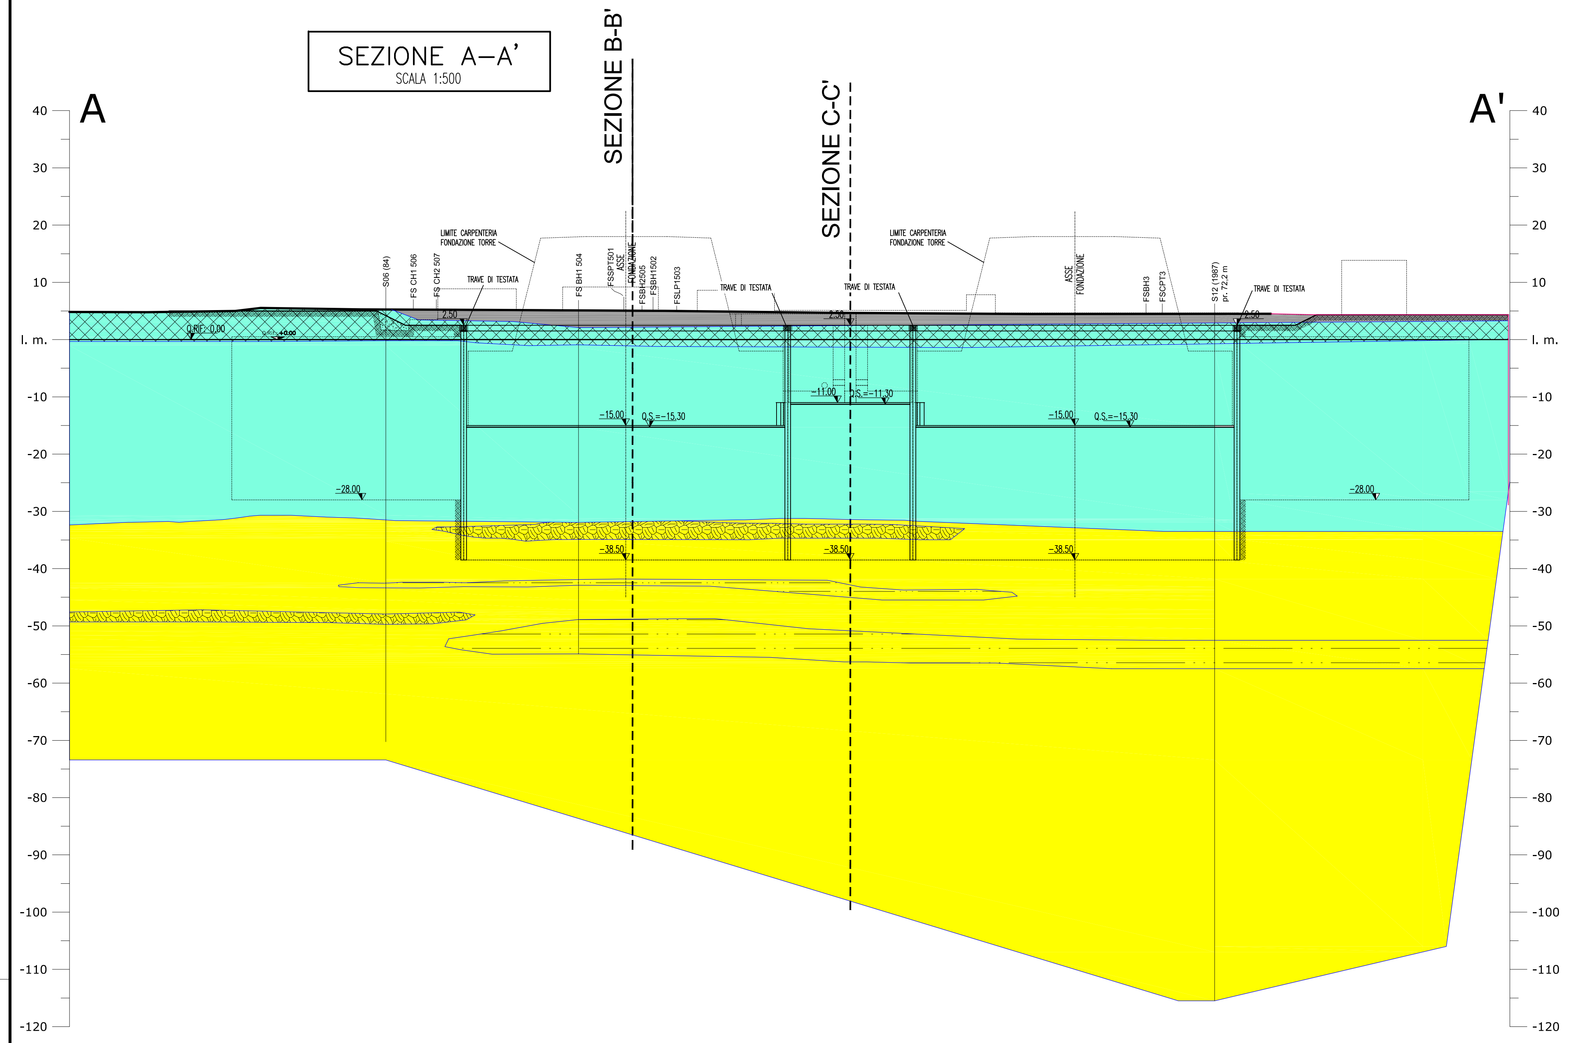

SEZIONE B–B'
SCALA 1:500

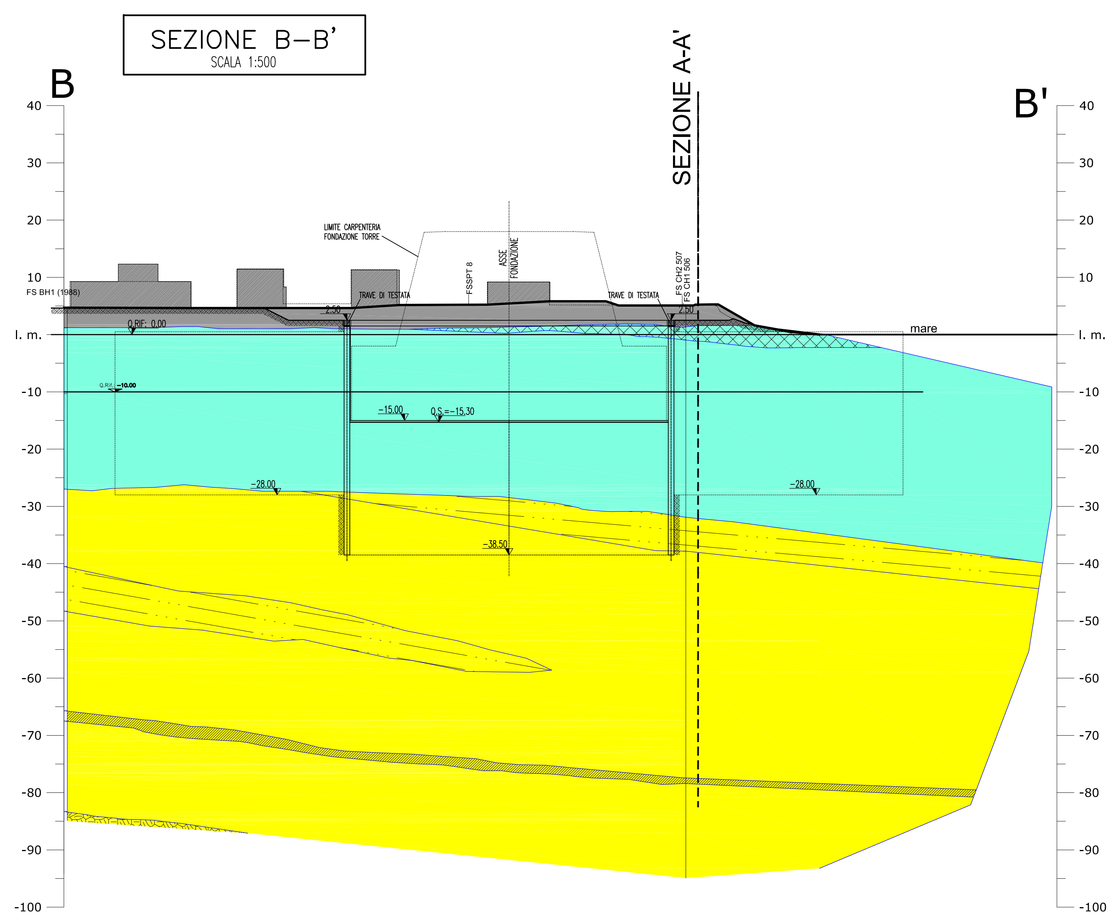

SEZIONE C–C'
SCALA 1:500

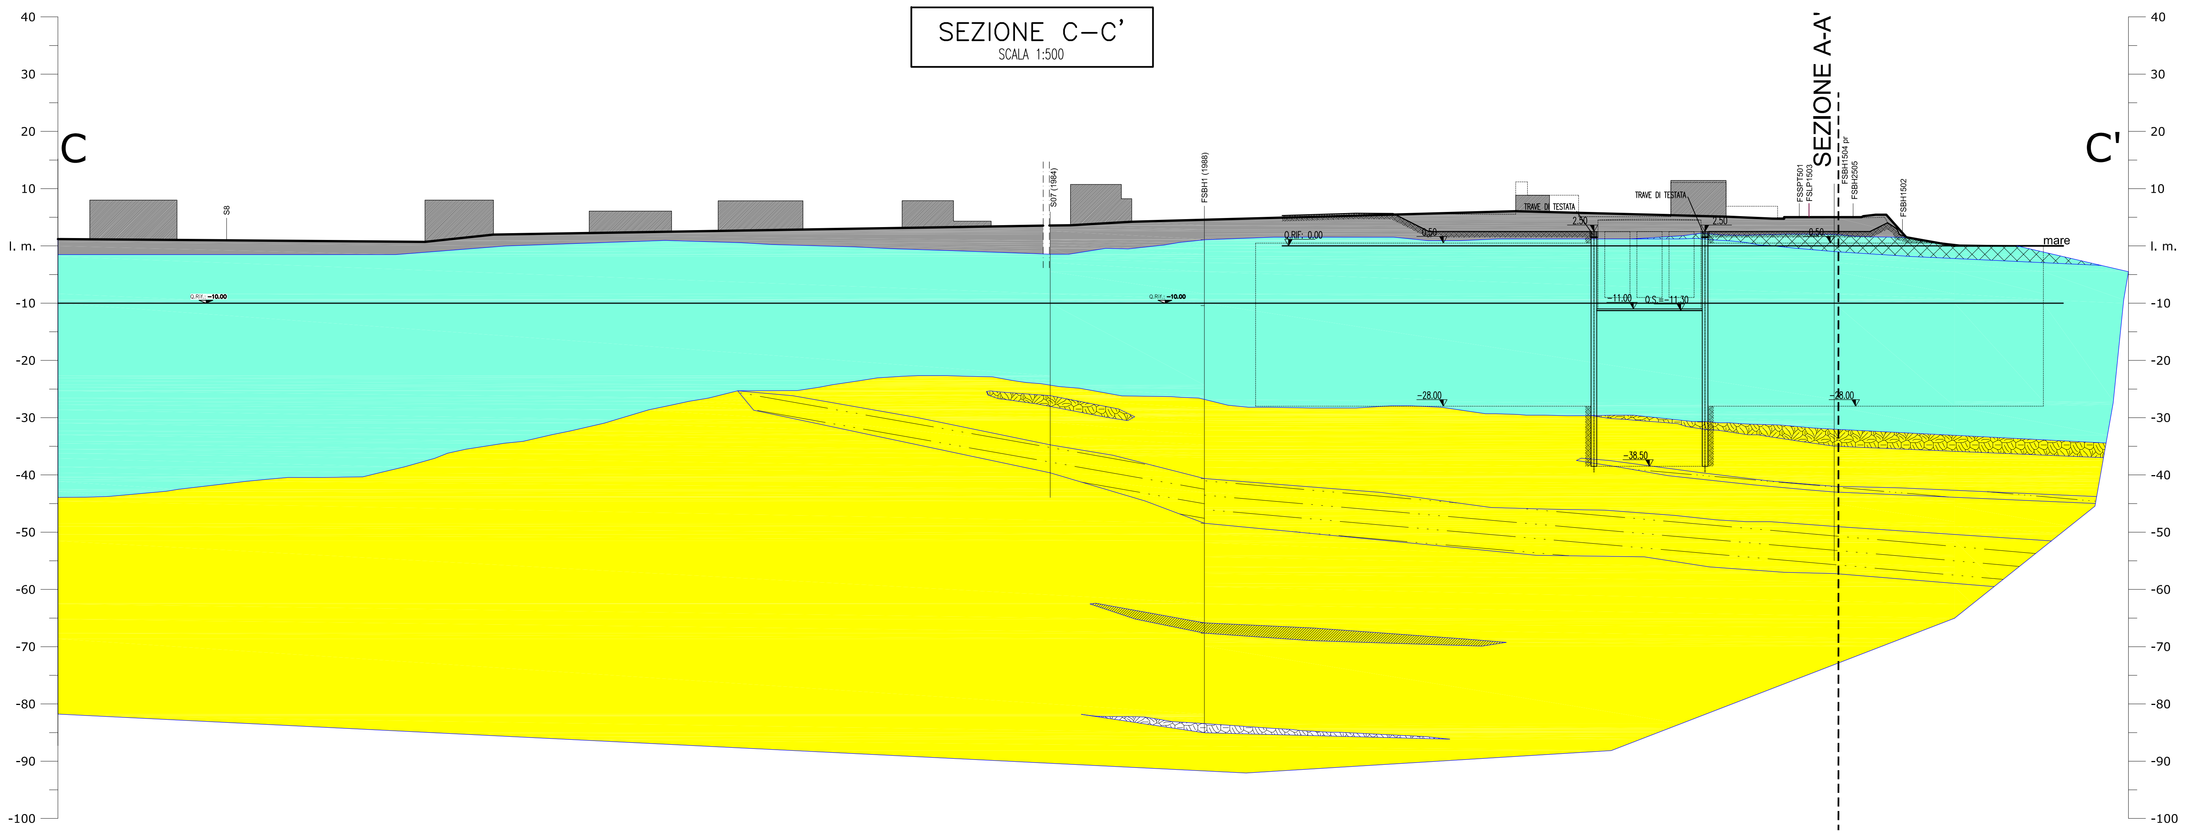

NOTE GENERALI

LEGENDA GEOLOGICA

- Riporto antropico
- Deposito di spiaggia attuale
- Depositi costieri recenti
- Sabbie e Ghiaie di Messina
  - livelli cementati
  - livelli fossiliferi
  - livelli limoso-torbosi

KEY-MAP
UBICAZIONE SEZIONI

scala 1:2000

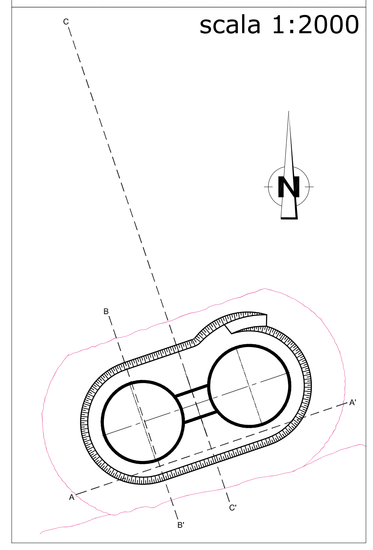

Stretto di Messina

Concessionaria per la progettazione, realizzazione e gestione del collegamento stabile tra la Sicilia e il Continente
Organismo di Diritto pubblico
(Legge n° 1158 del 17 dicembre 1971, modificata dal D.Lgs. n° 114 del 24 aprile 2003)

Eurolink

PONTE SULLO STRETTO DI MESSINA

PROGETTO DEFINITIVO

EUROLINK S.C.p.A.
IMPREGILO S.p.A. (Mandataria)
SOCIETA' ITALIANA PER CONDOTTE D'ACQUA S.p.A. (Mandante)
COOPERATIVA MURATORI E CEMENTISTI - C.M.C. di Ravenna Soc. Coop. a.r.l. (Mandante)
SACYR S.A.U. (Mandante)
ISHIKAWAJIMA - HARIMA HEAVY INDUSTRIES CO. Ltd. (Mandante)
A.C.I. S.C.P.A. - CONSORZIO STABILE (Mandante)

IL PROGETTISTA
Dott. Ing. G. Cassani
Ordine Ingegneri Milano n° 20997
Dott. Ing. E. Pagani
Ordine Ingegneri Milano n° 15408

IL CONTRAENTE GENERALE
Project Manager
(Ing. P.P. Marcheselli)

STRETTO DI MESSINA
Direttore Generale e RUP Validazione
(Ing. G. Fiammenghi)

STRETTO DI MESSINA
Amministratore Delegato
(Dott. P. Ciucci)

OPERA D'ATTRAVERSAMENTO — PB0014_F0
STUDI DI BASE
ELEMENTI DI CARATTERE GENERALE
GENERALE
SEZIONI GEOLOGICHE AREA FONDAZIONI SICILIA

CODICE	SCALA
C G 0 8 0 0 P W 8 D P S B 0 0 G 0 0 0 0 0 0 0 0 5 F0	1:500

REV.	DATA	DESCRIZIONE	REDATTO	VERIFICATO	APPROVATO
F0	20/06/2011	EMISSIONE FINALE	F.LENTINI	F.PENNINO	G.CASSANI

NOME DEL FILE: PB0014_F0.dwg

382.01/10420704.DWG 11.04.11 – REV.04 SO