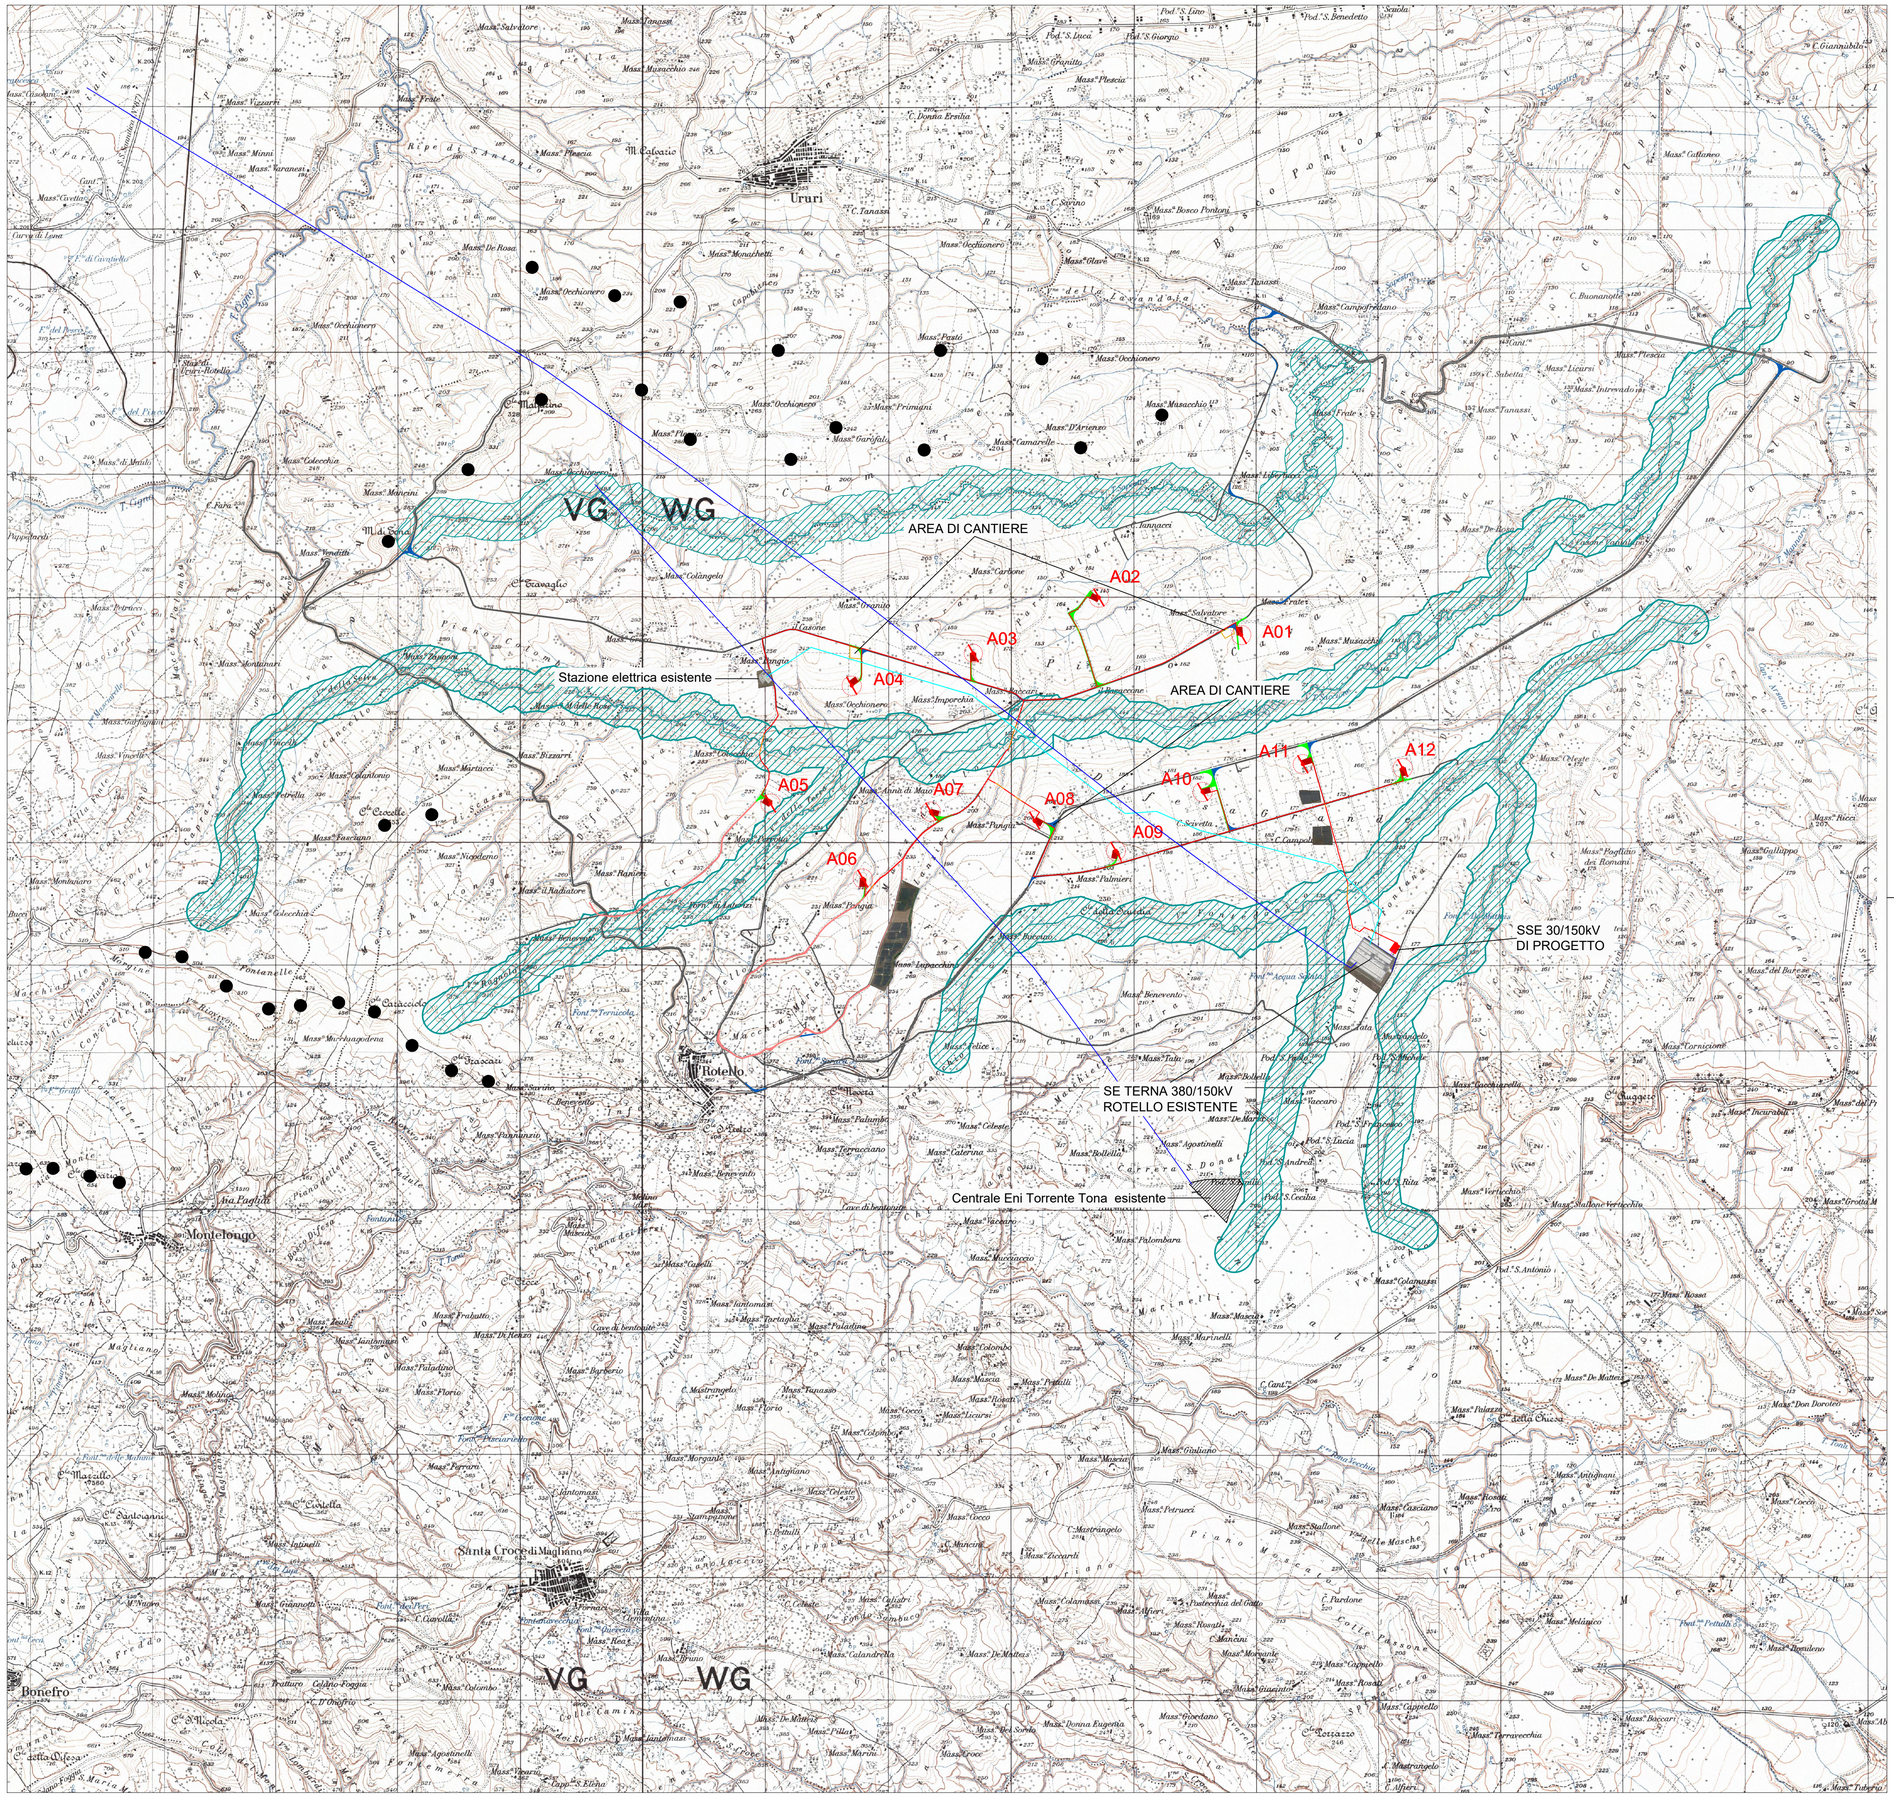

Legenda:

- Aerogeneratori di progetto
- Piazzola montaggio gru
- Viabilità di progetto
- Allargamenti temporanei
- Viabilità esistente da adeguare
- Viabilità esistente
- cavidotto MT interrato di progetto
- cavidotto MT interrato di progetto - tratti in T.O.C.
- cavidotto AT interrato di progetto
- Elettrodotto AT/AAT aereo esistente
- Elettrodotto AT aereo Terna con parere V.I.A. positivo
- Aerogeneratori esistenti
- Aree tutelate per legge - Dgl.42/2004 art.142 lettera c) - Fiumi torrenti corsi d'acqua - buffer 150m

REGIONE MOLISE
PROVINCIA DI CAMPOBASSO

Comune:
Rotello
Località "Crocella - Mazzincollo - Difesa Grande - Piano Cavato"

PROGETTO DEFINITIVO PER LA REALIZZAZIONE DI UN IMPIANTO DI PRODUZIONE DI ENERGIA ELETTRICA DA FONTE EOLICA E RELATIVE OPERE DI CONNESSIONE

Sezione:
SEZIONE 2 - Studio d'inserimento urbanistico e vincolistico

Titolo elaborato:
Aree tutelate per legge - Dgl.42/2004 art.142 lettera c) - Fiumi torrenti corsi d'acqua

N. Elaborato: 2.4 Scala: 1:25000

Committente

WIND ENERGY ROTELLO S.r.l.

Via Caravaggio, 125
65125 Pescara (PE)
P.IVA 02257310686
PEC: windrotellosrl@legpec.it

Amministratore Unico
Fabio MARESCA

Progettazione

TENPROJECT

sede legale e operativa
San Giorgio Del Sannio (BN) via de Gasperi 61
sede operativa
Lucera (FG) S.S.17 loc. Vaccarella snc c/o Villaggio Don Bosco
P.IVA 01465940623
Azienda con sistema gestione qualità Certificato N. 50 100 11873

Progettista
Dott. Ing. Nicola FORTE

ORDINE INGEGNERI DELLA PROVINCIA DI FOGGIA
DOTT. ING. NICOLA FORTE N° 2215

Rev.	Data	Elaborazione	Approvazione	Emissione	DESCRIZIONE
		sigla	sigla	sigla	
00	LUGLIO 2019	PFP	NF	NF	Progetto definitivo

Nome File sorgente	GE.RTL01.PD.2.4.dwg	Nome file stampa	GE.RTL01.PD.2.4.pdf	Formato di stampa	A1