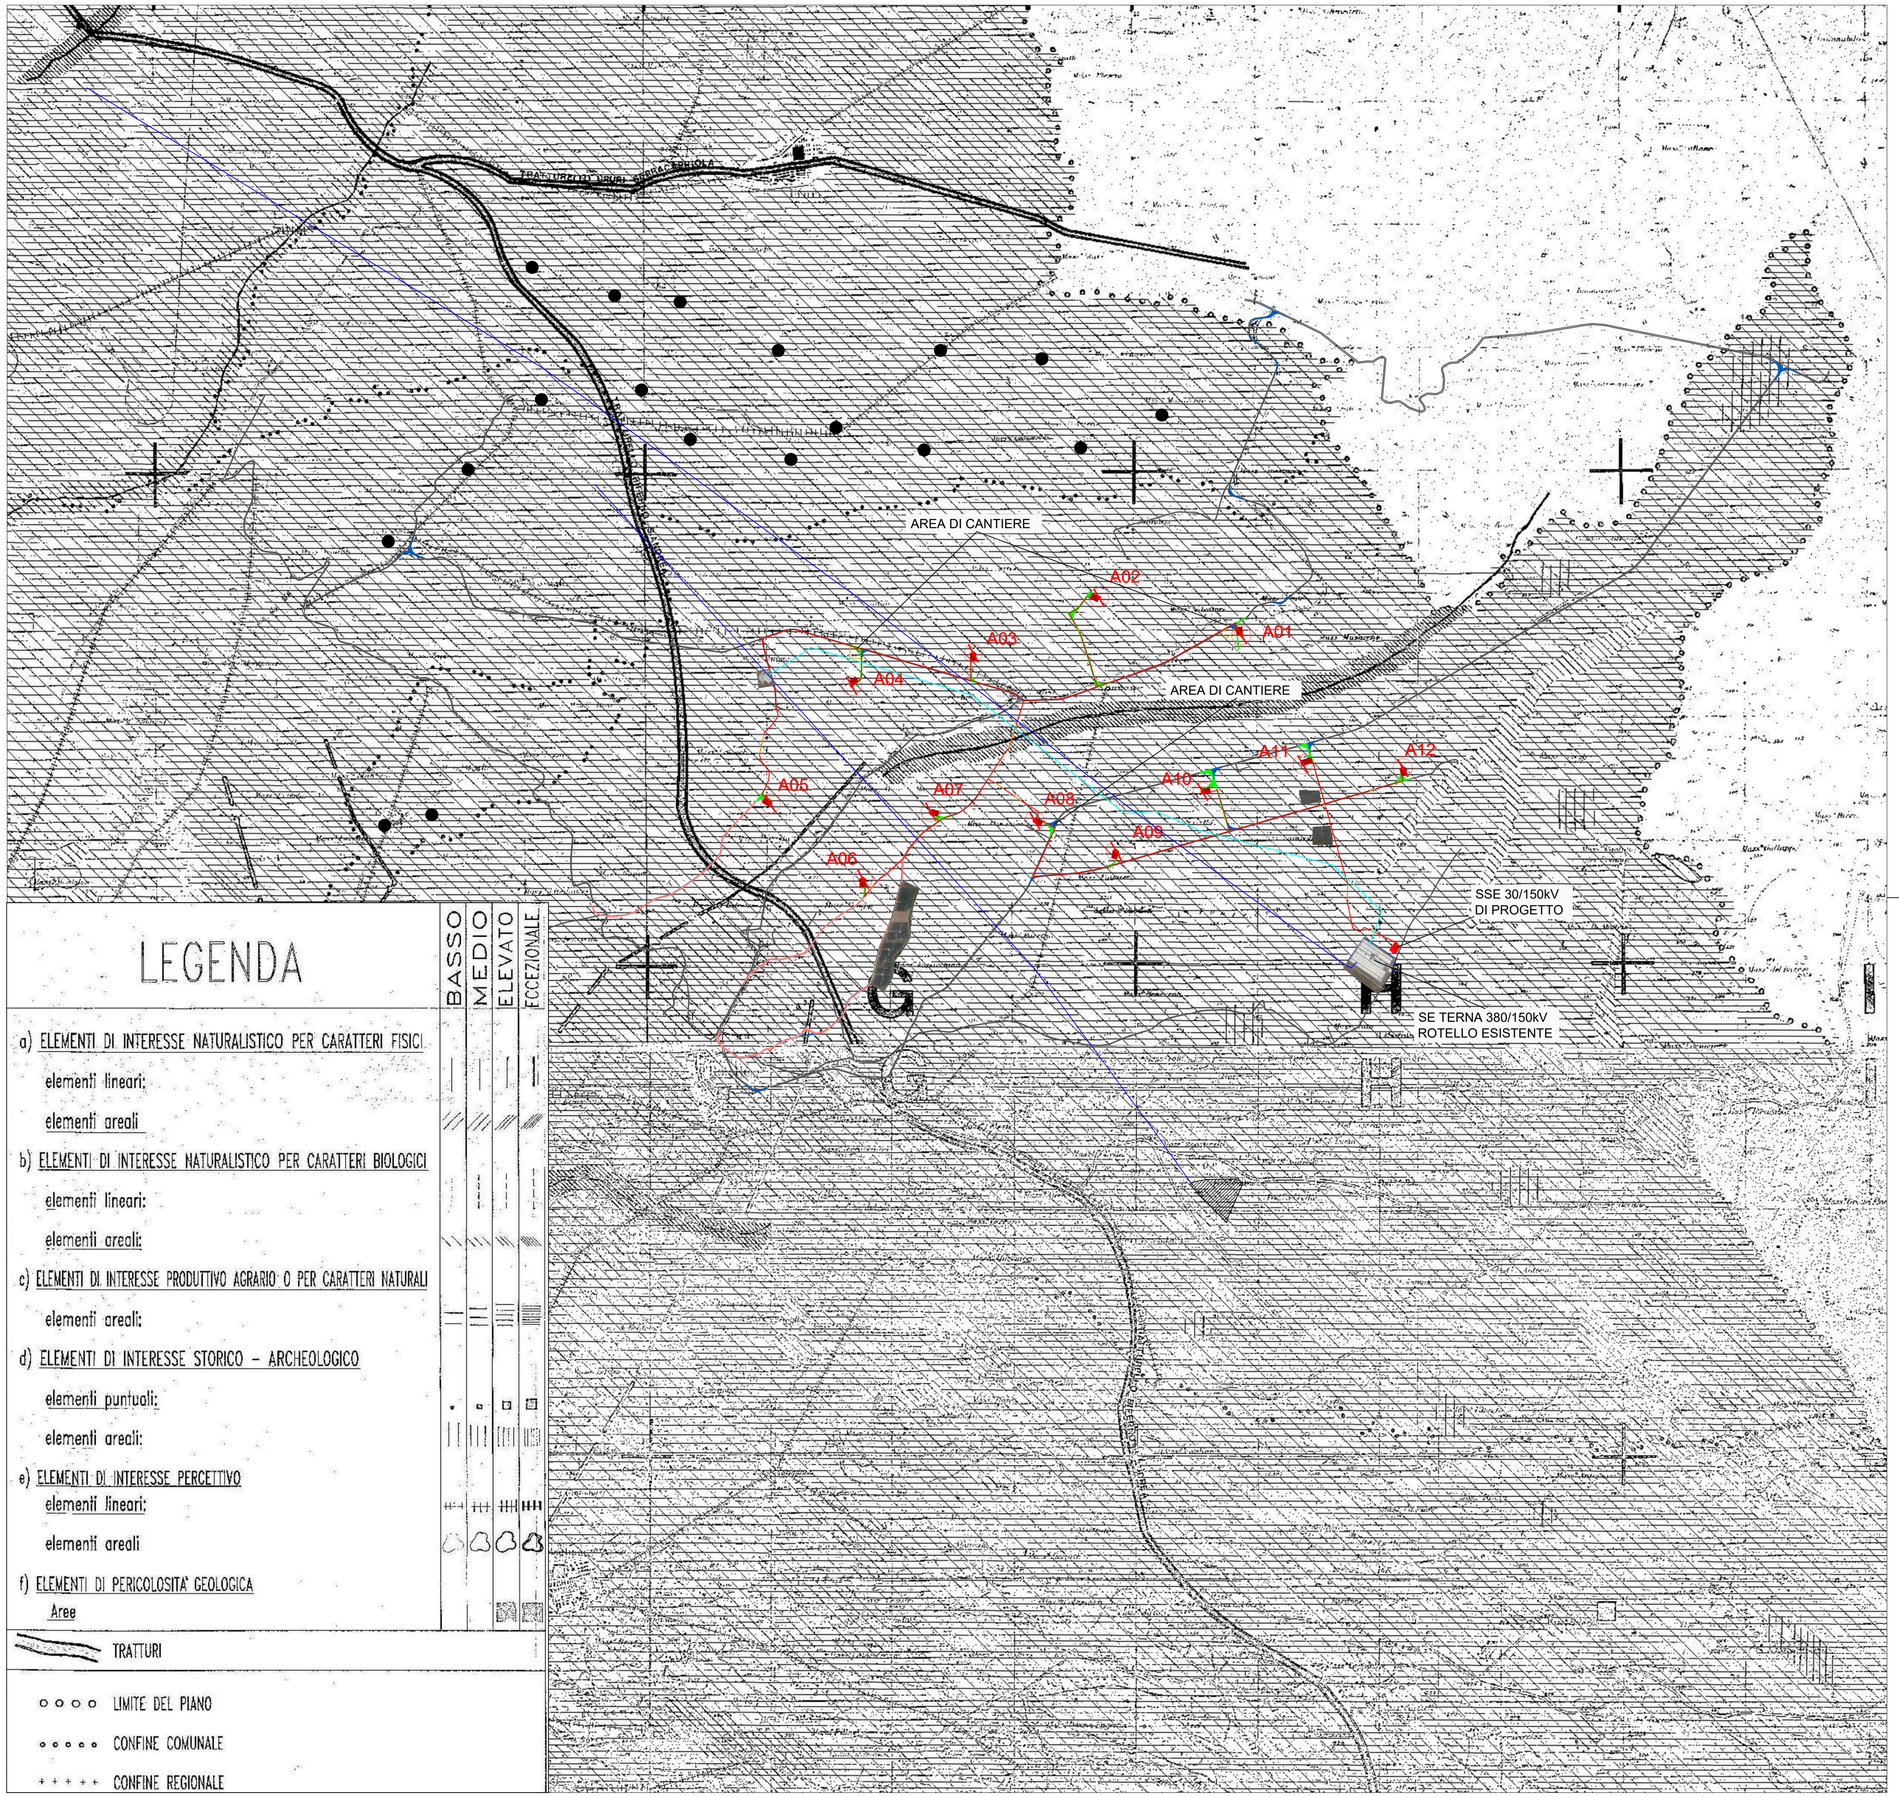

Legenda:

- Aerogeneratori di progetto
- Piazzola montaggio gru
- Viabilità di progetto
- Allargamenti temporanei
- Viabilità esistente da adeguare
- Viabilità esistente
- cavidotto MT interrato di progetto
- cavidotto MT interrato di progetto - tratti in T.O.C.
- cavidotto AT interrato di progetto
- Elettrodotto AT/AAT aereo esistente
- Elettrodotto AT aereo Terna con parere V.I.A. positivo
- Aerogeneratori esistenti

LEGENDA

	BASSO	MEDIO	ELEVATO	ECCEZIONALE
a) ELEMENTI DI INTERESSE NATURALISTICO PER CARATTERI FISICI				
elementi lineari:				
elementi areali				
b) ELEMENTI DI INTERESSE NATURALISTICO PER CARATTERI BIOLOGICI				
elementi lineari:				
elementi areali:				
c) ELEMENTI DI INTERESSE PRODUTTIVO AGRARIO O PER CARATTERI NATURALI				
elementi areali:				
d) ELEMENTI DI INTERESSE STORICO - ARCHEOLOGICO				
elementi puntuali:				
elementi areali:				
e) ELEMENTI DI INTERESSE PERCETTIVO				
elementi lineari:				
elementi areali				
f) ELEMENTI DI PERICOLOSITA' GEOLOGICA				
Aree				

TRATTURI

LIMITE DEL PIANO

CONFINE COMUNALE

CONFINE REGIONALE

REGIONE MOLISE
PROVINCIA DI CAMPOBASSO

Comune:
Rotello
Località "Crocella - Mazzincollo - Difesa Grande - Piano Cavato"

PROGETTO DEFINITIVO PER LA REALIZZAZIONE DI UN IMPIANTO DI PRODUZIONE DI ENERGIA ELETTRICA DA FONTE EOLICA E RELATIVE OPERE DI CONNESSIONE

Sezione:
SEZIONE 2 - Studio d'inserimento urbanistico e vincolistico

Titolo elaborato:
Stralcio del PTPAAV 2 - Carta della qualità del territorio

N. Elaborato: 2.10 Scala: 1:25000

Committente

WIND ENERGY ROTELLO S.r.l.

Via Caravaggio, 125
65125 Pescara (PE)
P.IVA 02257310686
PEC: windrotellosrl@legpec.it

Amministratore Unico
Fabio MARESCA

Progettazione

TENPROJECT

sede legale e operativa
San Giorgio Del Sannio (BN) via de Gasperi 61
sede operativa
Lucera (FG) S.S.17 loc. Vaccarella snc c/o Villaggio Don Bosco
P.IVA 01465940623
Azienda con sistema gestione qualità Certificato N. 50 100 11873

Progettista
Dott. Ing. Nicola FORTE

ORDINE DEGLI INGEGNERI DELLA PROVINCIA DI FOGGIA
DOTT. ING. NICOLA FORTE N° 2216

Rev.	Data	sigla Elaborazione	sigla Approvazione	sigla Emissione	DESCRIZIONE
00	LUGLIO 2019	PFP	NF	NF	Progetto definitivo

Nome File sorgente	GE.RTL01.PD.2.10.dwg	Nome file stampa	GE.RTL01.PD.2.10.pdf	Formato di stampa	A1